

QUADRO DE ÁREAS

Item	Área (m²)	Percentual
1 VESTIBULO	3,45 m²	7,20%
2 DEPOSITO	2,76 m²	5,90%
3 DESPESA	4,71 m²	10,10%
4 ÁREA DE SERVIÇO	10,10 m²	21,60%
5 COZINHA	10,24 m²	22,00%
6 SANIT. MASCULINO	14,02 m²	30,00%
7 SANIT. FEMININO	14,02 m²	30,00%
8 CIRCULAÇÃO	24,25 m²	52,00%
9 LIXO	1,61 m²	3,50%
10 GÁS	1,61 m²	3,50%
TOTAL	100,00 m²	100,00%

MAPA DE ESCALARIAS




REF.	Dimensões (cm)	QUANT.	TIPO	AMBIENTES
01	80 x 210	5	Escal. de madeira com pintura	Vestibulo, Deposito, Despensa, Cozinha, Sanit. Masc., Sanit. Fem.
02	80 x 210	4	Escal. de madeira com pintura	Circulação
03	80 x 210	3	Escal. de madeira com pintura	Área de Serviço, Cozinha
04	80 x 210	15	Escal. de madeira com pintura	Sanit. Masc., Sanit. Fem.
05	80 x 180	2	Escal. de madeira com pintura	Área de Serviço
06	80 x 210	1	Escal. de madeira com pintura	Área de Serviço

LEGENDA

REF.	Dimensões (cm)	QUANT.	TIPO	AMBIENTES
01	60 x 40	2	Prateleira em madeira com pintura	Sanit. Masc., Sanit. Fem.
02	60 x 40	2	Prateleira em madeira com pintura	Sanit. Masc., Sanit. Fem.
03	100 x 40	18	Prateleira em madeira com pintura	Sanit. Masc., Sanit. Fem.
04	100 x 40	18	Prateleira em madeira com pintura	Sanit. Masc., Sanit. Fem.
05	100 x 100	2	Prateleira em madeira com pintura	Sanit. Masc., Sanit. Fem.
06	100 x 100	2	Prateleira em madeira com pintura	Sanit. Masc., Sanit. Fem.
07	200 x 110	2	Prateleira em madeira com pintura	Sanit. Masc., Sanit. Fem.
08	200 x 110	2	Prateleira em madeira com pintura	Sanit. Masc., Sanit. Fem.
09	80 x 200	2	Prateleira em madeira com pintura	Sanit. Masc., Sanit. Fem.
10	80 x 200	1	Prateleira em madeira com pintura	Sanit. Masc., Sanit. Fem.

LEGENDA

REF.	Dimensões (cm)	QUANT.	TIPO	AMBIENTES
01	60 x 40	2	Prateleira em madeira com pintura	Sanit. Masc., Sanit. Fem.
02	60 x 40	2	Prateleira em madeira com pintura	Sanit. Masc., Sanit. Fem.
03	100 x 40	18	Prateleira em madeira com pintura	Sanit. Masc., Sanit. Fem.
04	100 x 40	18	Prateleira em madeira com pintura	Sanit. Masc., Sanit. Fem.
05	100 x 100	2	Prateleira em madeira com pintura	Sanit. Masc., Sanit. Fem.
06	100 x 100	2	Prateleira em madeira com pintura	Sanit. Masc., Sanit. Fem.
07	200 x 110	2	Prateleira em madeira com pintura	Sanit. Masc., Sanit. Fem.
08	200 x 110	2	Prateleira em madeira com pintura	Sanit. Masc., Sanit. Fem.
09	80 x 200	2	Prateleira em madeira com pintura	Sanit. Masc., Sanit. Fem.
10	80 x 200	1	Prateleira em madeira com pintura	Sanit. Masc., Sanit. Fem.

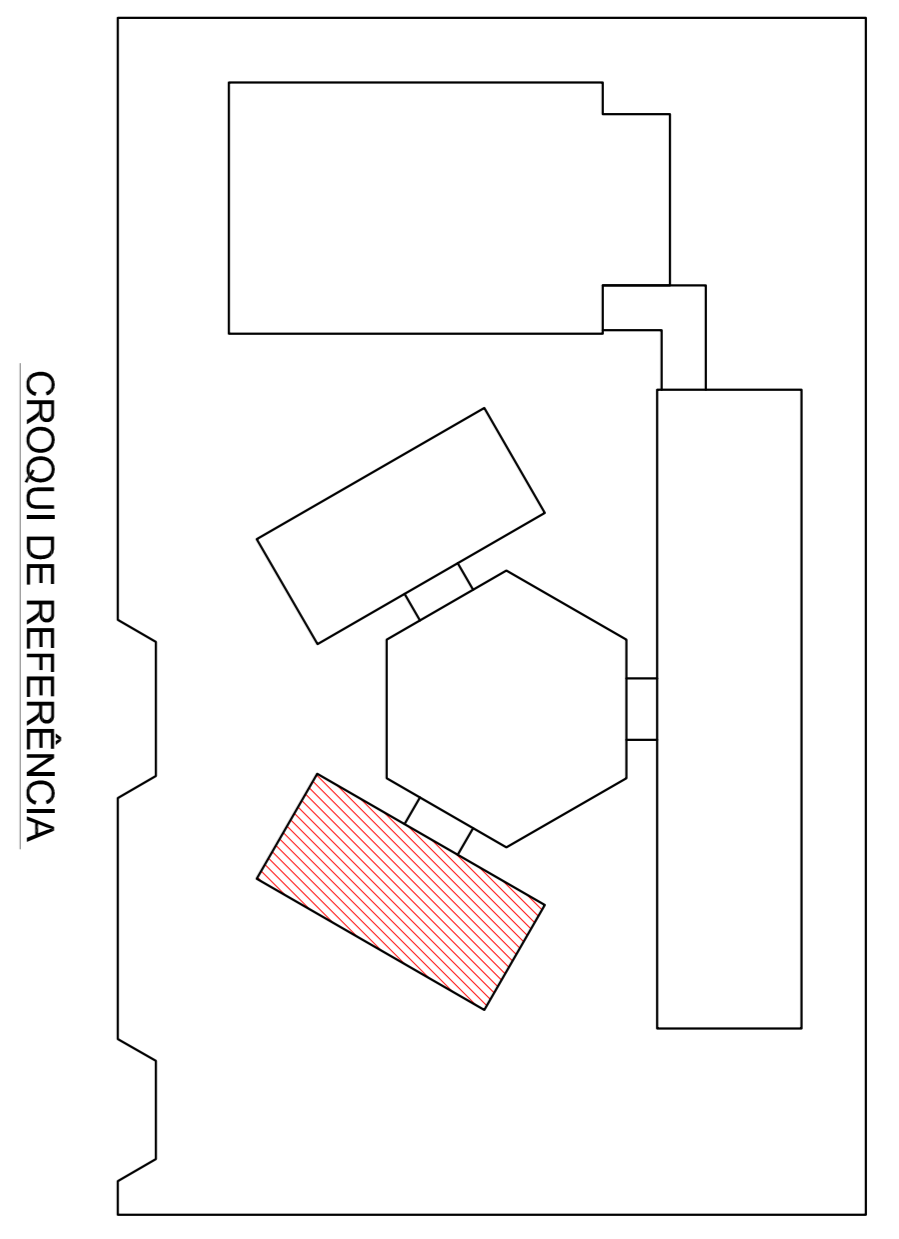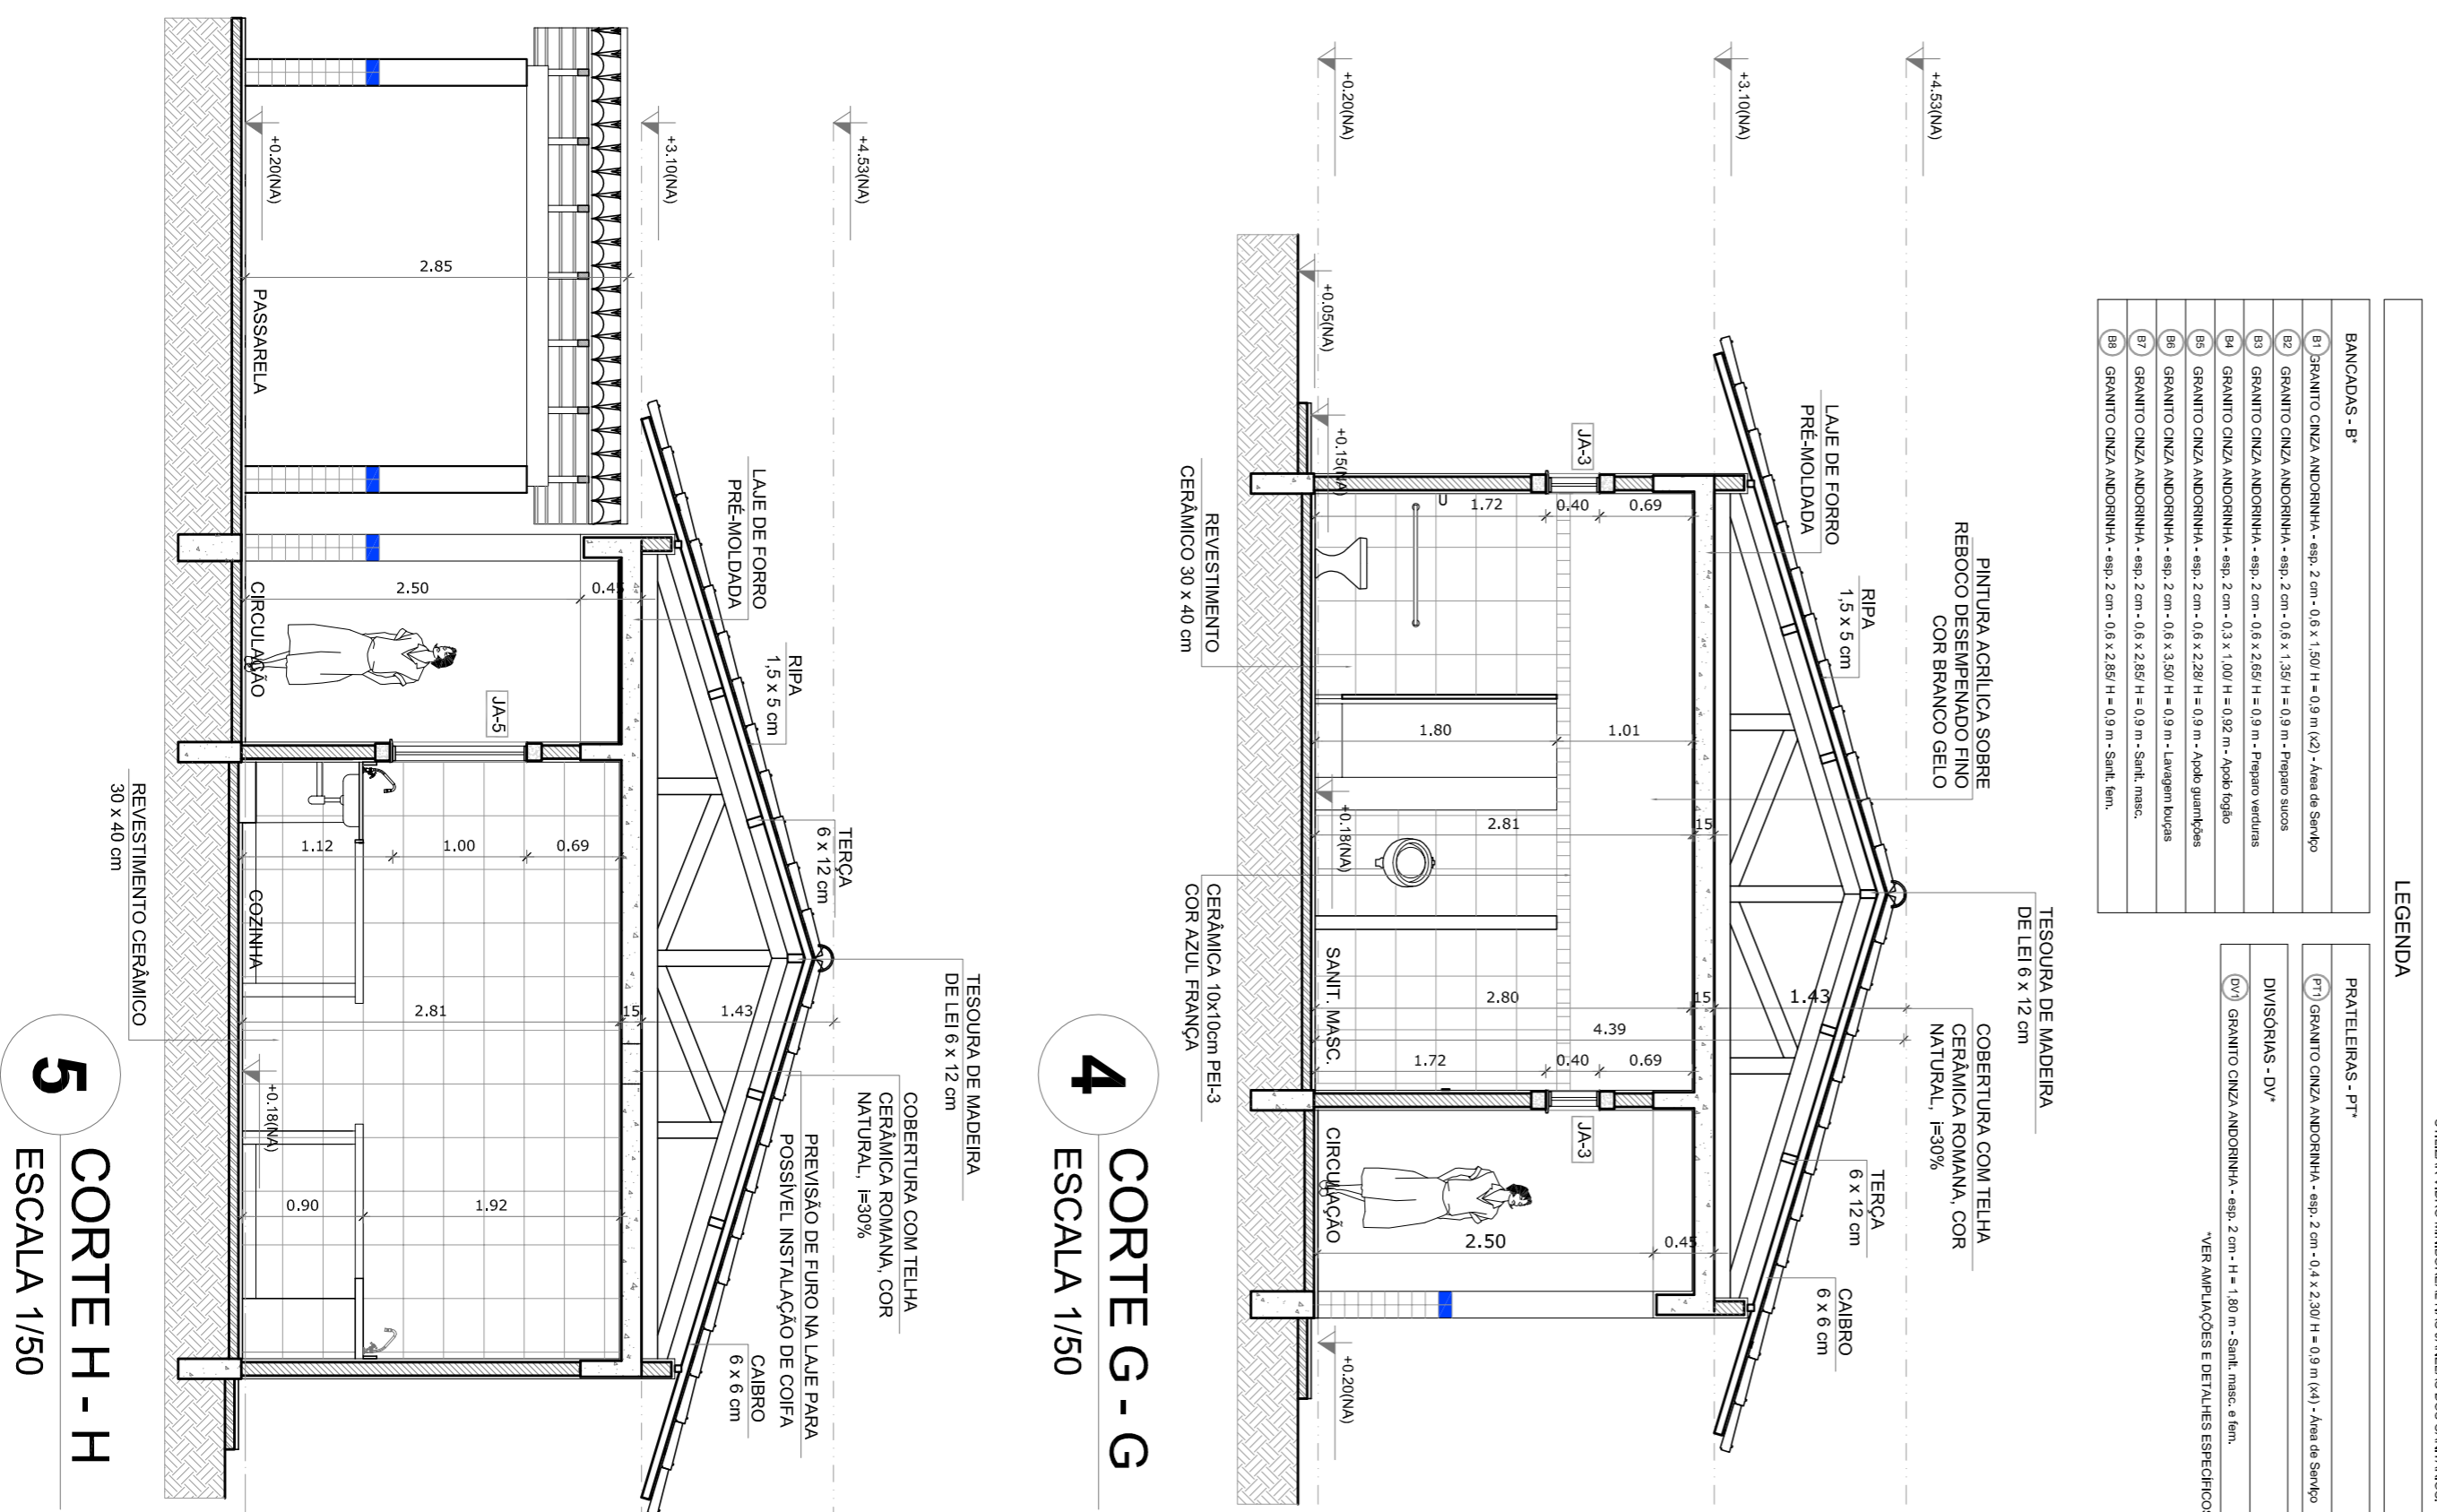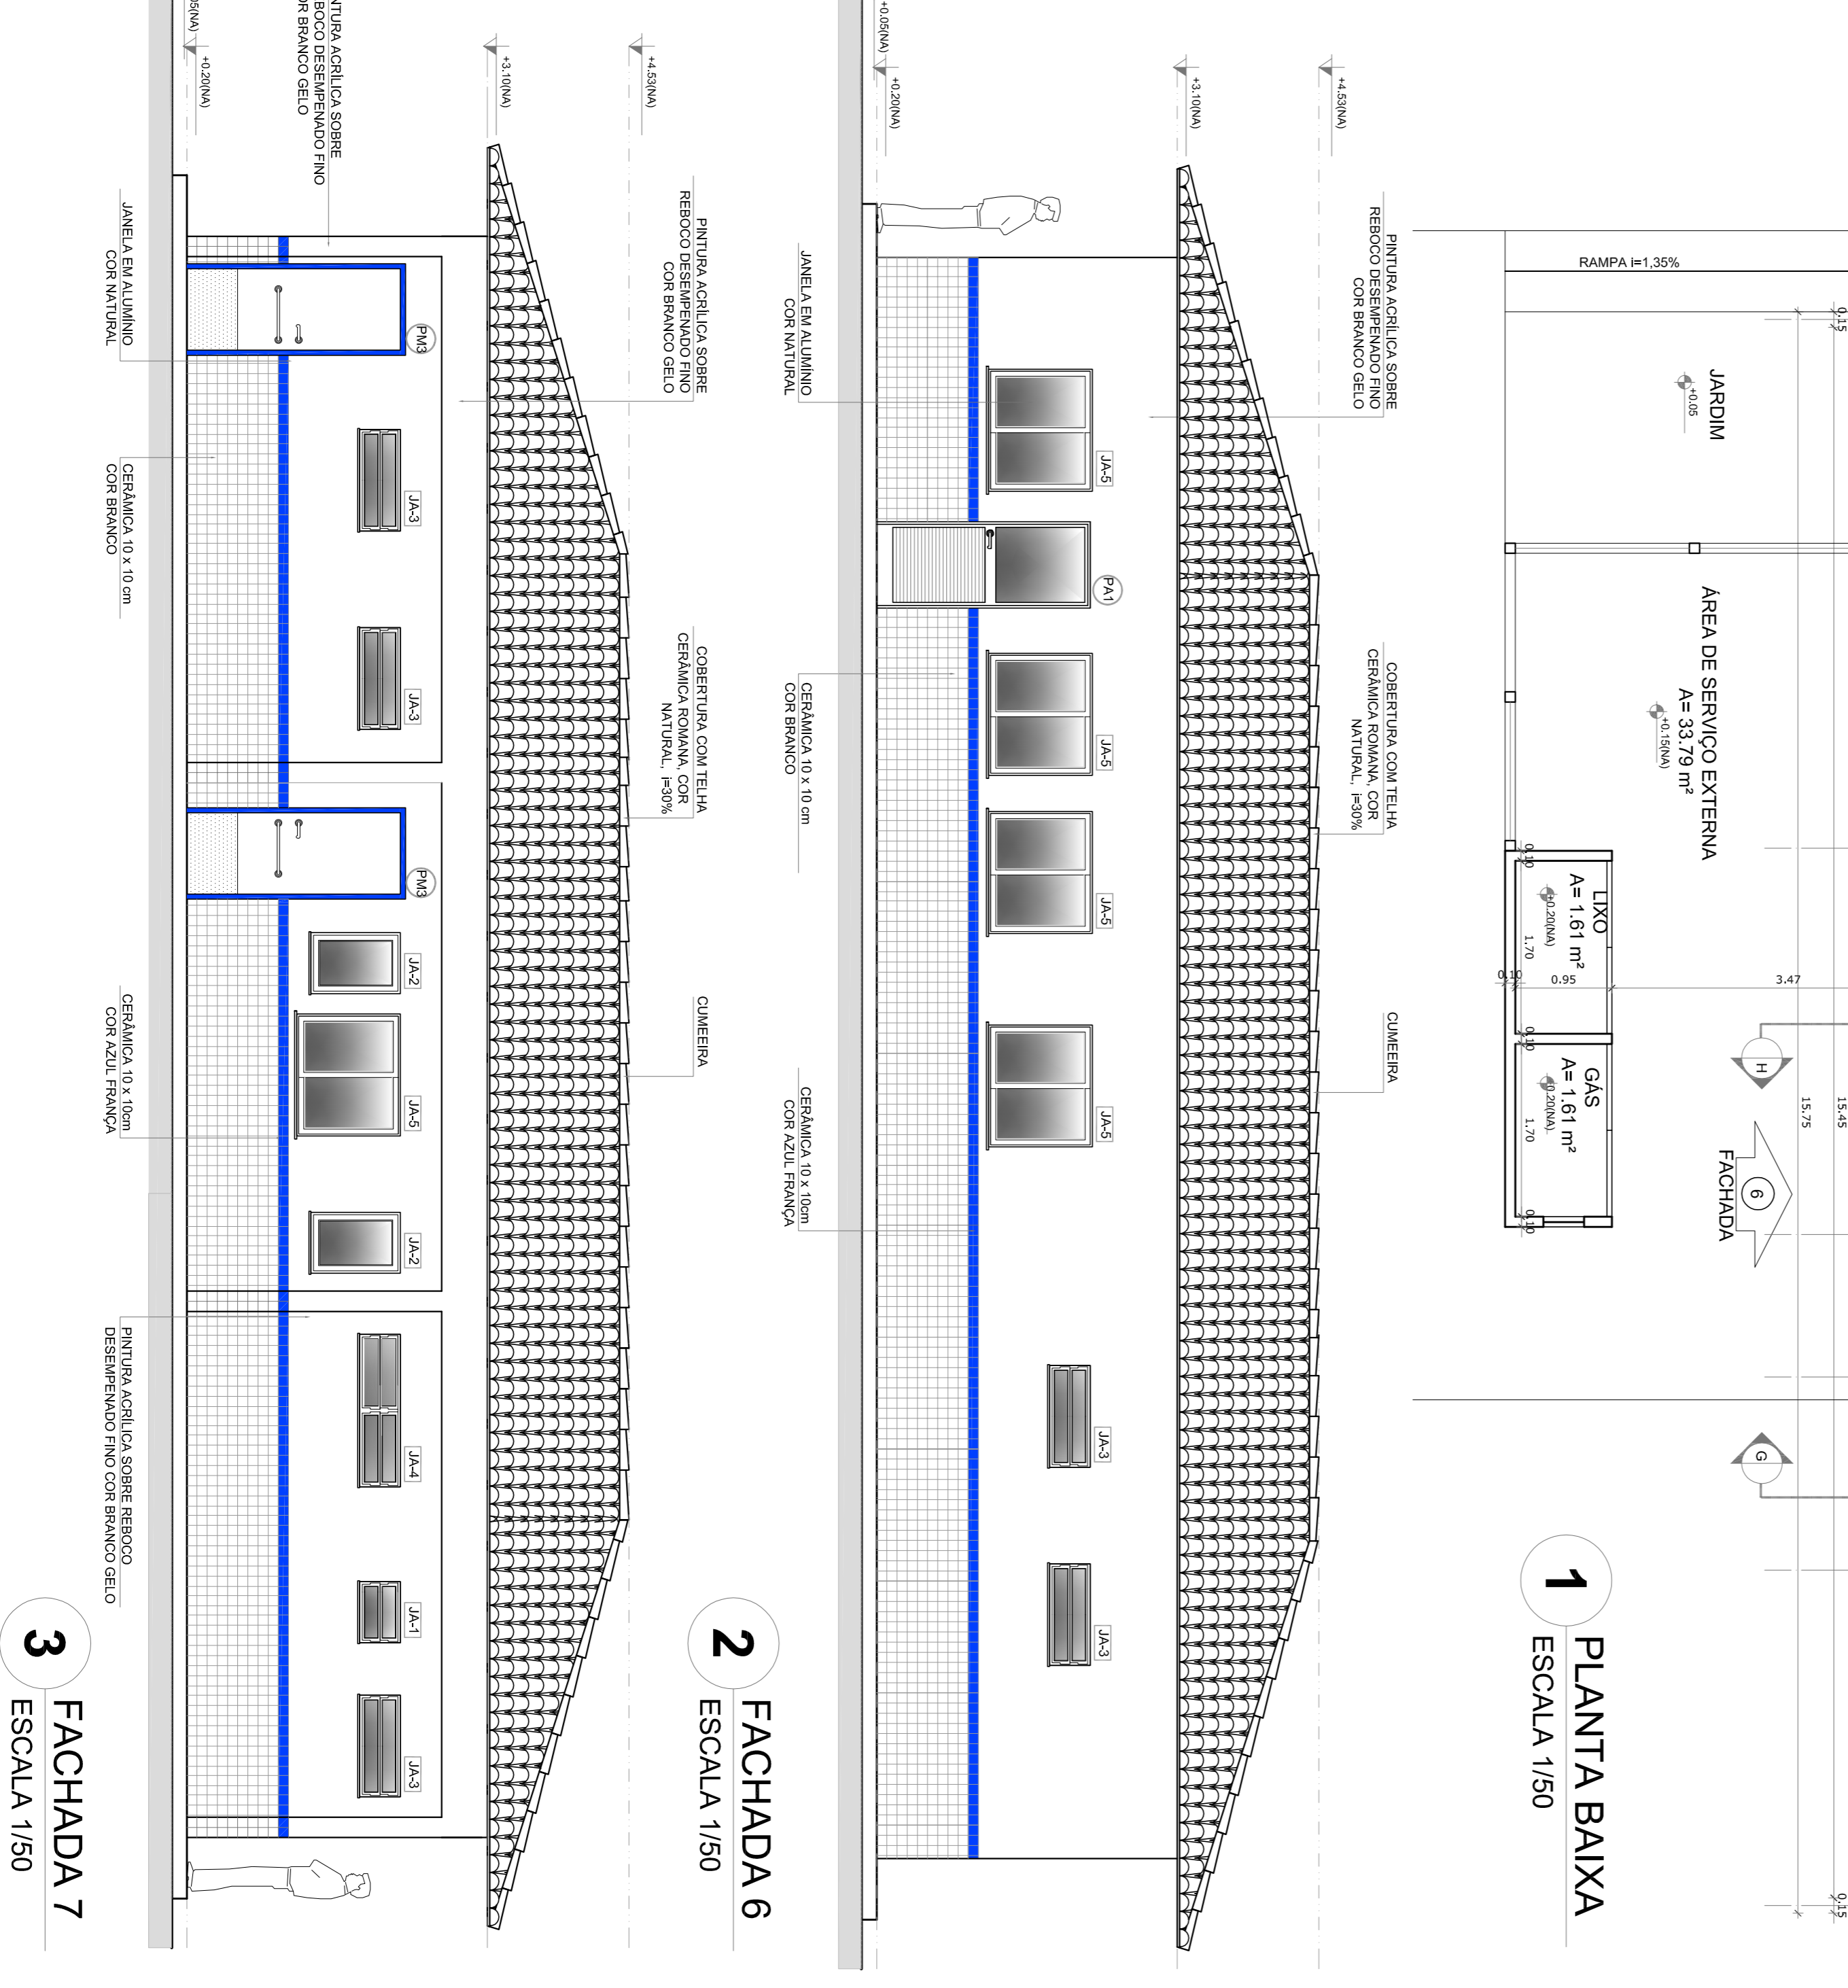

LEGENDA

➔	INDICAÇÃO NÍVEL PLANTA E CORTE	INDICAÇÃO DE VISTAS
➔	INDICAÇÃO NÍVEL PLANTA E CORTE	INDICAÇÃO DE VISTAS
➔	INDICAÇÃO DE CORTE	ESPECIFICAÇÃO DE MATERIAS
X	INDICAÇÃO DE FACHADAS	INDICAÇÃO DE EIXOS
RC	INDICAÇÃO DE PORTAS E JANELAS	INDICAÇÃO DE ELEMENTOS (BANCADA, PRATELEIRA E T.O.)

NOTAS

- MÉDIAS E NÍVEIS EM METROS
- VERIFICAR POSIÇÃO EXATA DOS PILARES NO PROJETO ESTRUTURAL
- VERIFICAR PAREDES CONSTRUTIVAS PERMITEBRES NO PROJETO DE DETALHAMENTO
- SEMPRE ORIENTAR O PROJETO QUANTO A TUDO COBERTO
- EM CASO DE CONFLITO DE INFORMAÇÕES ENTRE O PROJETO GRÁFICO E O MEMORIAL DESCRITIVO E ESPECIFICAÇÕES TÉCNICAS, PREVALECE A INFORMAÇÃO CONTIDA NO DESENHO
- ATENÇÕES NESTE PROJETO SOMENTE COM AUTORIZAÇÃO EXPRESSA DO FIDE

REFERÊNCIAS:

- PLANILHA DE QUANTITATIVOS
- MEMORIAL DESCRITIVO E ESPECIFICAÇÕES TÉCNICAS

FIDE Fundação Nacional de Educação

Ministério da Educação

GOVERNO FEDERAL BRASIL

PROJETO PADRÃO - FIDE

MUNICÍPIO - UF: _____

PROPRIETÁRIO: _____

ENDEREÇO: _____

PROPRIETÁRIO: _____

RESP. TÉCNICO: _____

CAU/CREA: _____

CAU/CREA: _____

FA: _____

OBSEVAÇÕES: _____

ESCOLA 4 SALAS DE AULA

PROJETO DE ARQUITETURA

CONTERNO: CGESTI - Coordenação Geral de Infraestrutura Educacional

BLOCO DE SERVIÇO

PLANTA BAIXA

FACHADAS E CORTES

ARQ

REVISÃO: R-01

ESCALA: 1/50

DATA: MARÇO

FEBREIRO/2014

PRONUNCIA: 12/28