


Planta Baixa
Est: 0 + 0,00 à 13 + 0,00
Esc: 1/500

Perfil Alinhamento - Rua Ernesto Prada
Est: 0 + 0,00 à 13 + 0,00
Esc: 1/500

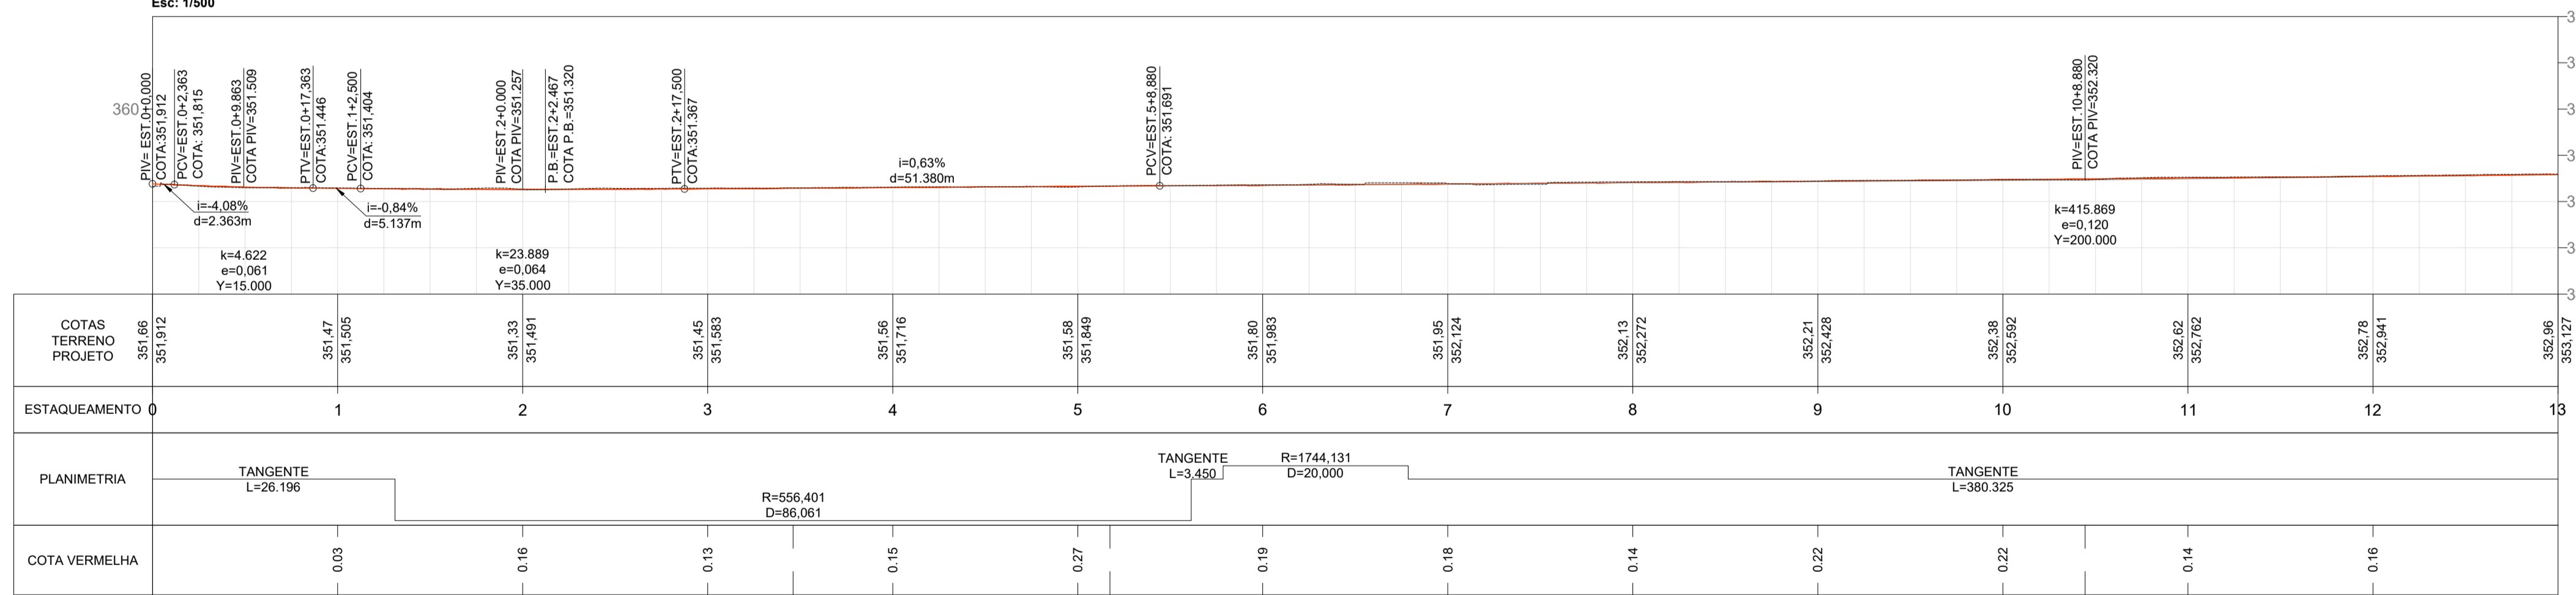

ELEMENTOS GEOMÉTRICOS - R. ERNESTO PRADA														
Nº	DEFLEXÃO/ AZIMUTE	LC (m)	TT (m)	TL (m)	TC (m)	R (m)	D/L (m)	AC	TE-PC	ET-PT	PONTO	PI	TE-PC	ET-PT
L1	119° 02' 41.45"	-	-	-	-	-	26,196	-	0+0,000	1+6,196	N E	-	249296,6161 149602,3952	249283,8980 149625,2971
C1	-	-	1,668	-	-	556,401	86,061	008° 51' 43.88"	1+6,196	5+12,257	N E	249283,8980 149662,9912	249283,8980 149625,2971	249248,0894 149703,4602
L2	110° 10' 57.57"	-	-	-	-	-	3,450	-	5+12,257	5+15,707	N E	-	249248,0894 149703,4602	249246,8992 149706,6982
C2	-	-	0,029	-	-	1744,131	20,000	000° 38' 25.24"	5+15,707	6+15,707	N E	249243,4490 149716,0843	249246,8992 149706,6982	249239,8914 149725,4302

LEGENDA	
	Meio fio
	Meio fio de travamento
	Cota
	Estaqueamento
	Rebaixo Meio Fio
	Terreno Natural
	Creide Projetado
	Poste
	Alinhamento Predial
	Projecção Rua Existente
	Estacionamento

MARCO DE APOIO		
M-0324	NORTE ESTE ALT.	249.181,323 150.120,257 358,05

COORDENADAS GEGRÁFICAS		
Início do Trecho	N E	249.296,616 149.602,395
Final do Trecho	N E	249.104,589 150.080,873

AV. BARÃO DO RIO BRANCO, 99 - RIO DO SUL - SC (47) 3521-8457

PREFEITURA MUNICIPAL DE TROMBUDO CENTRAL
SECRETARIA DE OBRAS

OBRA: RUA ERNESTO PRADA		Rua Ernesto Prada - Vila Nova - Trombudo Central/SC
PROJETO: PROJETO DE PAVIMENTAÇÃO		
PROJETO GEOMÉTRICO		
PROPRIETÁRIO: MUNICÍPIO DE TROMBUDO CENTRAL	COORDENADOR GERAL: GABRIELA SKOWASCH BOSSE ENGENHEIRA CIVIL CREASC Nº 030.984-8	ARQUIVO: PAV_GEO_R00.dwg ESCALA: 1/500 DATA: 03/02/2022 TIPO: GEO PRANCHAS: 01 02
CHEFE DE EQUIPE: JUAN PERES DE OLIVEIRA ENGENHEIRO CIVIL CREASC Nº 155.753-8	MEMBRO DE EQUIPE: SIDNEI BOSSE ENGENHEIRO AGRIMENSOR CREASC Nº 030.984-8	MEMBRO DE EQUIPE: ANTÔNIO CARLOS DE OLIVEIRA ENGENHEIRO AGRIMENSOR CREASC Nº 030.984-8

DIREITOS AUTORAIS RESERVADOS - PROIBIDA QUALQUER REPRODUÇÃO SEM AUTORIZAÇÃO EXPRESSA