


Planta Baixa  
Est: 26 + 0,00 à 38 + 18,56  
Esc: 1/500

Perfil Alinhamento - Rua Getúlio Vargas  
Est: 26 + 0,00 à 38 + 18,56  
Esc: 1/500

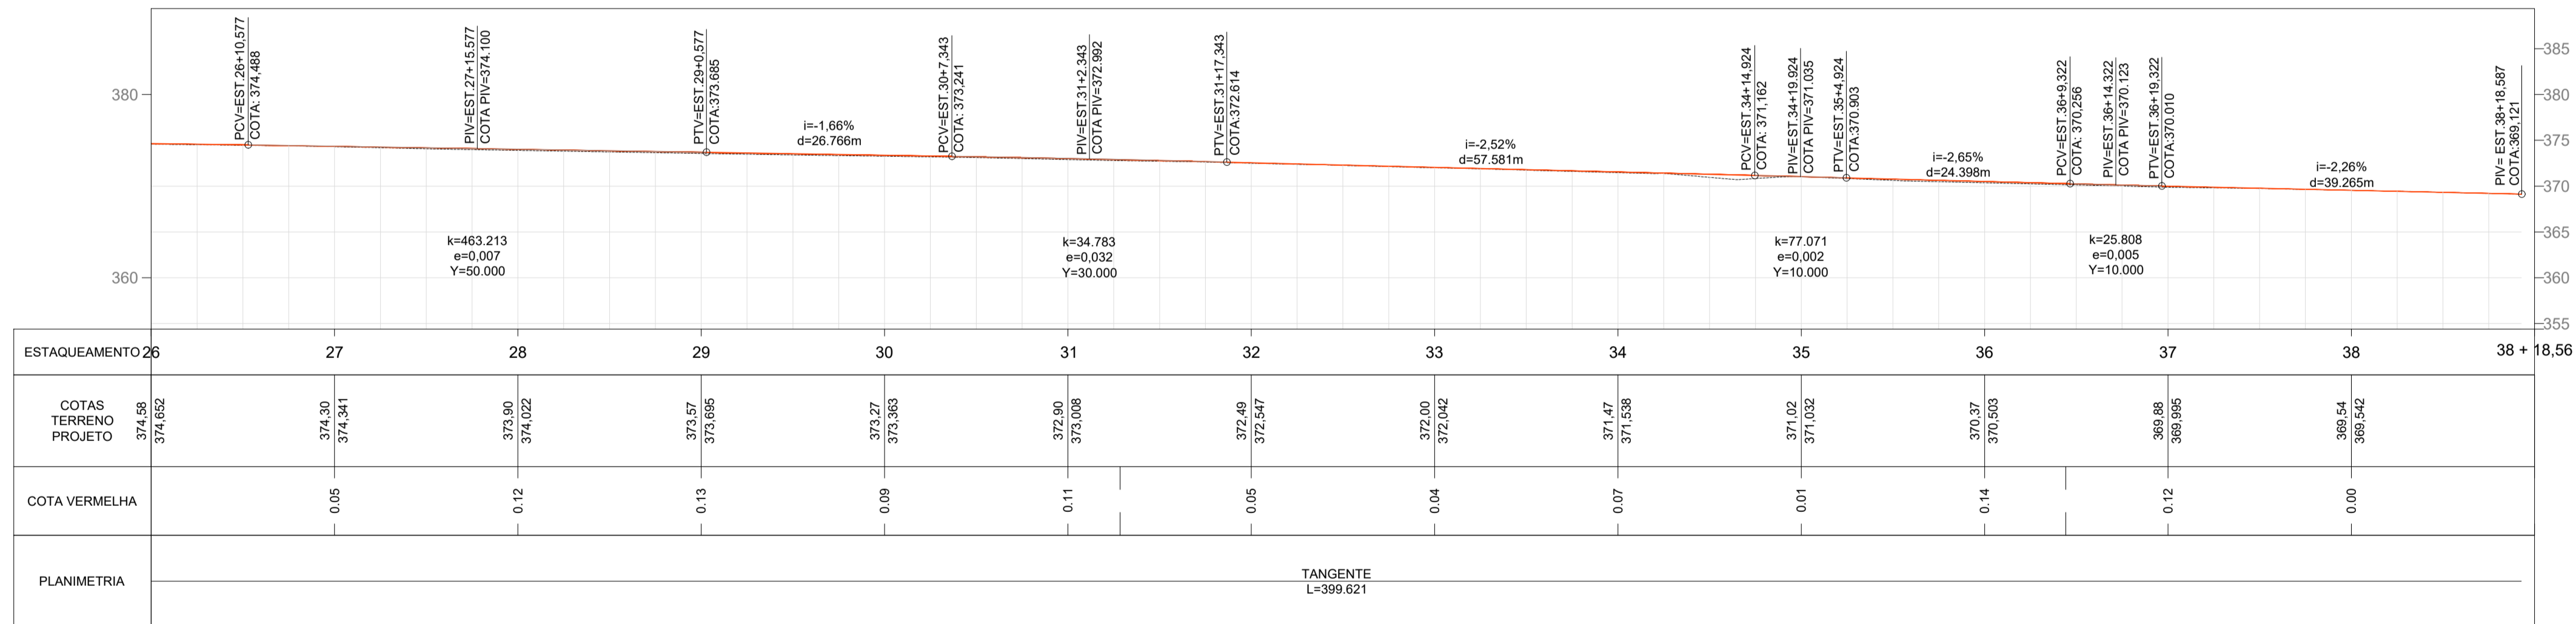

**ELEMENTOS GEOMÉTRICOS - R. GETÚLIO VARGAS**

Nº	DEFLEXÃO/ AZIMUTE	LC (m)	TT (m)	TL (m)	TC (m)	R (m)	D/L (m)	AC	TE-PC	ET-PT	PONTO	PI	TE-PC	ET-PT
L3	234° 42' 11,87"	-	-	-	-	-	399,621	-	18+18,934	38+18,555	N E	-	249930,0916 149958,9656	249699,1862 149632,8065

\*Projeto referenciado com coordenadas do Plano Topográfico Local conforme relação de marcos de apoio.

**LEGENDA**

	Meio fio
	Meio fio de travamento
	Cota
	Estaqueamento
	Rebaixo Meio Fio
	Terreno Natural
	Greide Projetado
	Poste
	Alinhamento Predial
	Projeção Rua Existente
	Rebaixo de Pavimento
	Estacionamento

**MARCO DE APOIO**

M-0324	NORTE	249.181,323
	ESTE	150.120,257
	ALT.	358,05

**COORDENADAS GEográfICAS**

Início do Trecho	N	250.263,976
	E	150.127,050
Final do Trecho	N	249.699,186
	E	149.632,806

**AV. BARÃO DO RIO BRANCO, 99 - RIO DO SUL - SC (47) 3521-8457**

**PREFEITURA MUNICIPAL DE TROMBUDO CENTRAL**  
**SECRETARIA DE OBRAS**

OBRA: <b>RUA GETÚLIO VARGAS</b>		Rua Getúlio Vargas - Trombudo Central/SC	
PROJETO: <b>PROJETO DE PAVIMENTAÇÃO</b>			
REFERÊNCIA: <b>PROJETO GEOMÉTRICO</b>			
PROPRIETÁRIO: <b>MUNICÍPIO DE TROMBUDO CENTRAL</b>	COORDENADOR GERAL: <b>GABRIELA SKOWASCH BOSSE</b> ENGENHEIRA CIVIL CREA/SC Nº 173.970-0	ARQUIVO: PAV_GEO_R01.dwg	DESENHO: MARIA EDUARDA ARAÚJO ESCALA: 1/500
CHEFE DE EQUIPE: <b>JUAN PERES DE OLIVEIRA</b> ENGENHEIRO CIVIL CREA/SC Nº 155.133-9	MEMBRO DE EQUIPE: <b>SIDNEI BOSSE</b> ENGENHEIRO AGRIMENSOR CREA/SC Nº 030.864-9	MEMBRO DE EQUIPE: <b>ANTÔNIO CARLOS DE OLIVEIRA</b> ENGENHEIRO AGRIMENSOR CREA/SC Nº 032.896-5	DATA: 25/01/2022 TIPO: <b>GEO</b> PRANCHETA: <b>03</b>

DIREITOS AUTORAIS RESERVADOS - PROIBIDA QUALQUER REPRODUÇÃO SEM AUTORIZAÇÃO EXPRESSA