





Legenda	
[Hatched Box]	Pavimentação
[Solid Grey Box]	Concreto
[Dotted Box]	Passelo
[Red Dashed Line]	Meio fio pré moldado
[Red Solid Line]	Meio fio de travamento
[Blue Hatched Box]	Pavimentação Existente

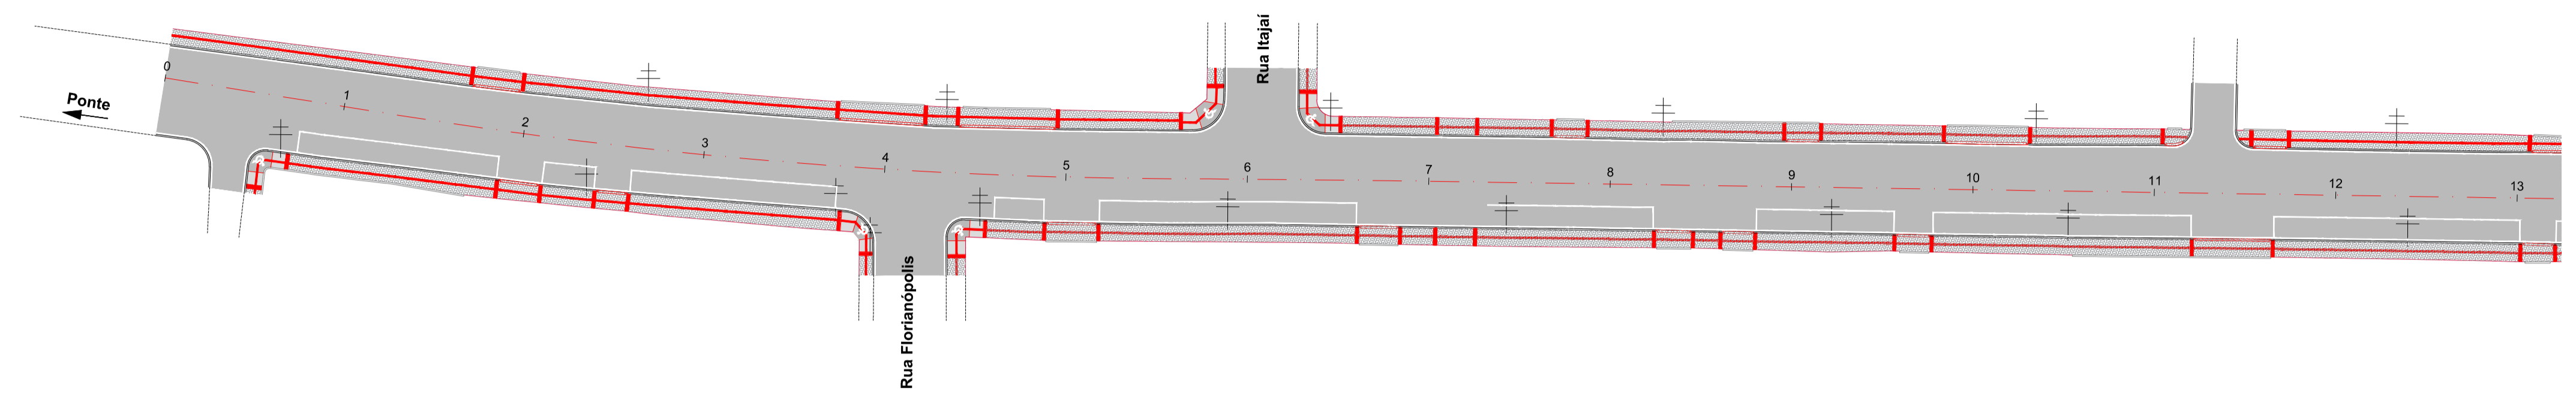


Planta Baixa  
Est: 0 + 0,00 à 13 + 0,00  
Esc: 1/500


	Quantitativo		
	Pavimentação	Passelo	
	Espessura (m)	Área (m²)	Área (m²)
CBUQ	0,05	5.469,68	-
Base	0,15	5.469,68	-
Sub Base	0,30	5.469,68	-
Paver	-	-	1.674,25
Podotátil	-	-	260,57
Rampa de acessibilidade	-	-	144,46

Descrição	Quantidade
Meio fio pré moldado	1.001,00m
Meio fio de travamento	307,00m
Levantamento Topográfico	7.231,31m²
Remoção de Calçadas	1.720,75m²

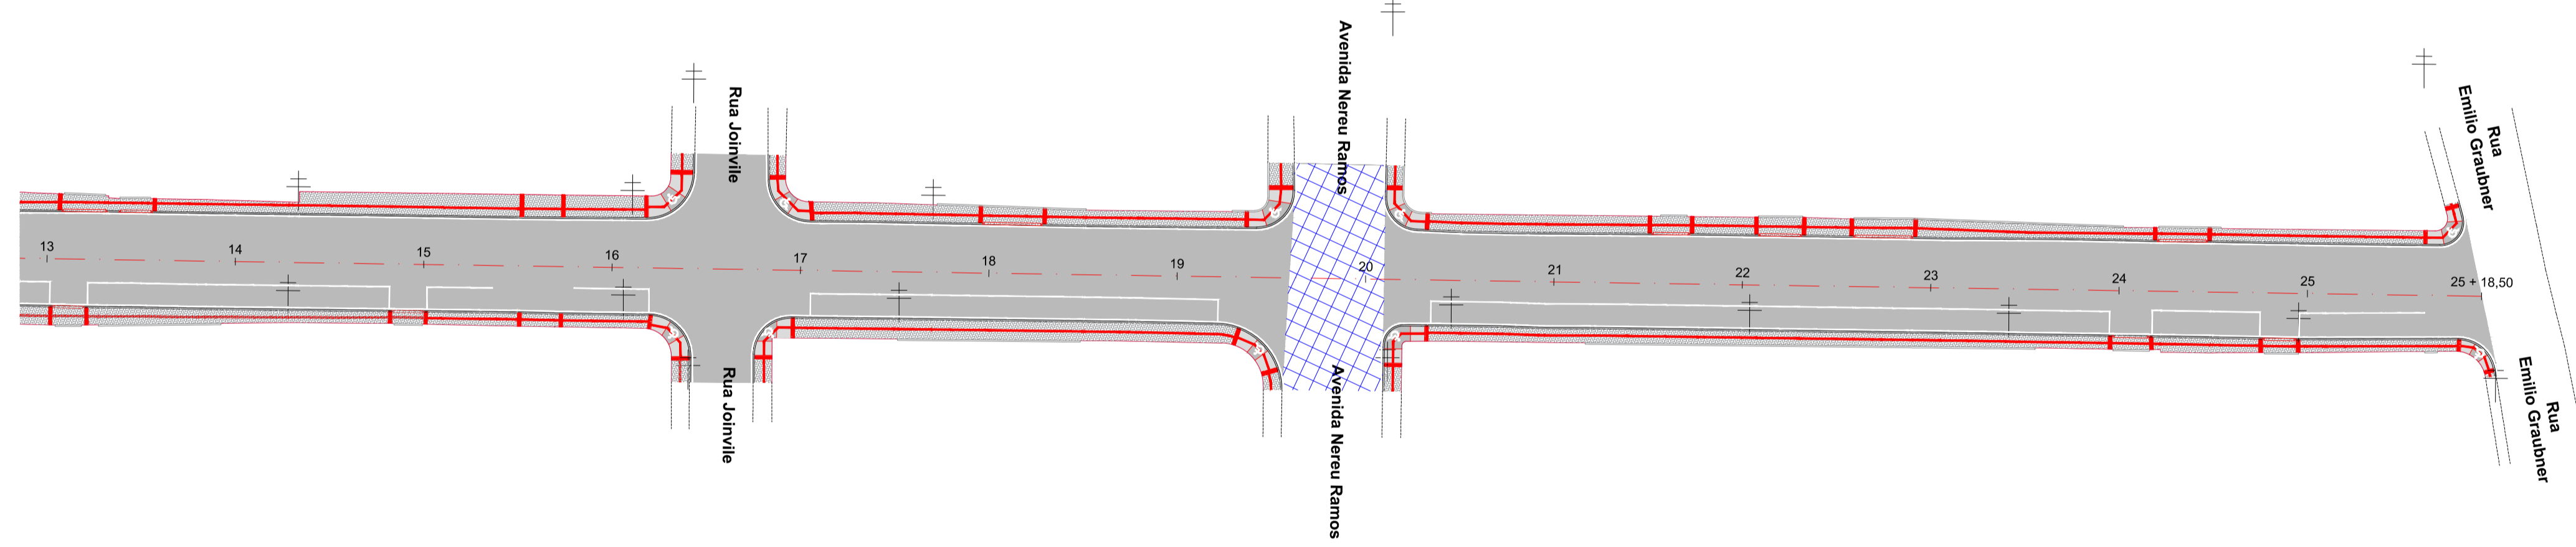

Planta Baixa  
Est: 13 + 0,00 à 25 + 16,00  
Esc: 1/500

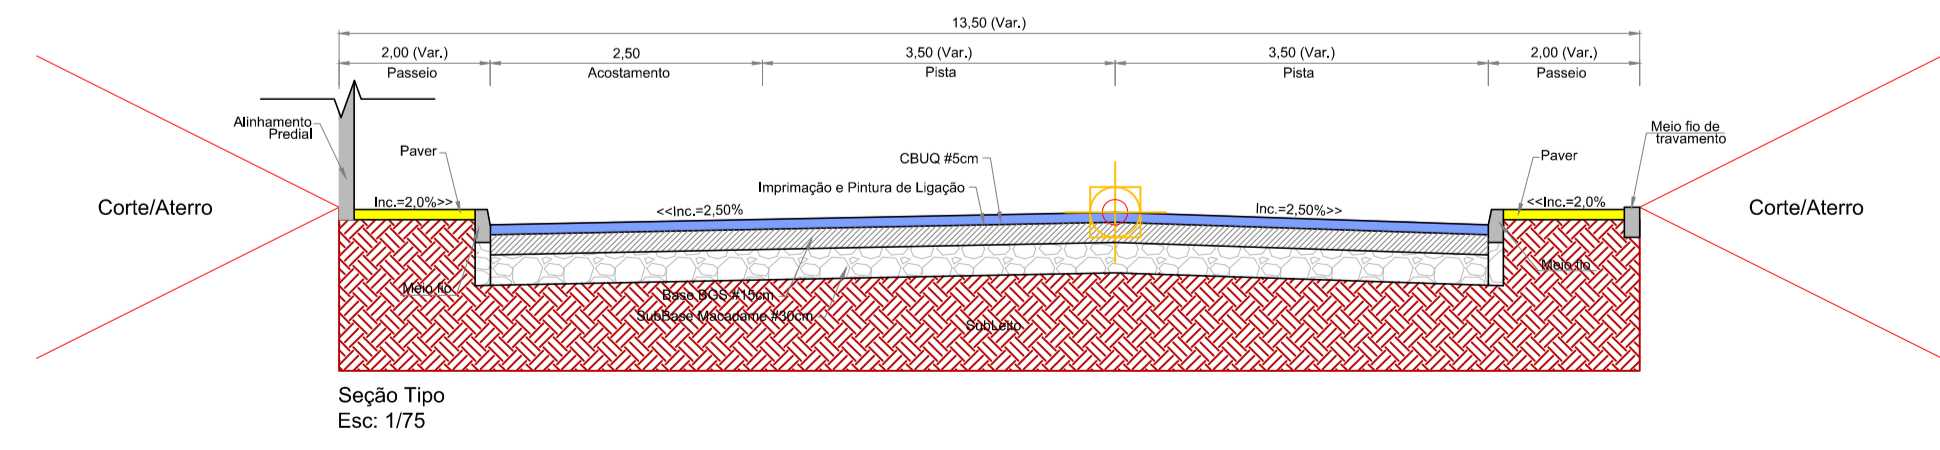



AV. BARÃO DO RIO BRANCO, 99 - RIO DO SUL - SC (47) 3521-8457

**PREFEITURA MUNICIPAL DE TROMBUDO CENTRAL**  
**SECRETARIA DE OBRAS**

OBRA: <b>RUA ERNESTO PRADA</b>		Rua Ernesto Prada - Vila Nova - Trombudo Central/SC
PROJETO: <b>PROJETO DE PAVIMENTAÇÃO</b>		
REFERÊNCIA: <b>PROJETO DE PAVIMENTAÇÃO</b>		
PROPRIETÁRIO: <b>MUNICÍPIO DE TROMBUDO CENTRAL</b>	COORDENADOR GERAL: <b>GABRIELA SKOWASCH BOSSE</b> ENGENHEIRA CIVIL CREA/SC Nº 173.970-D	DESENHO: MARIA EDUARDA ARAGÃO ESCALA: 1/500 DATA: 03/02/2022 TIPO: <b>PAV</b>
CHEFE DE EQUIPE: <b>JUAN PERES DE OLIVEIRA</b> ENGENHEIRO CIVIL CREA/SC Nº 155.753-9	MEMBRO DE EQUIPE: <b>SIDNEI BOSSE</b> ENGENHEIRO AGRIMENSOR CREA/SC Nº 030.964-9	MEMBRO DE EQUIPE: <b>ANTÔNIO CARLOS DE OLIVEIRA</b> ENGENHEIRO AGRIMENSOR CREA/SC Nº 032.895-5

**01**  
**02**

DIREITOS AUTORAIS RESERVADOS - PROIBIDA QUALQUER REPRODUÇÃO SEM AUTORIZAÇÃO EXPRESSA