



Planta Baixa
Est: 0 + 0,00 à 12 + 0,00
Esc: 1/500

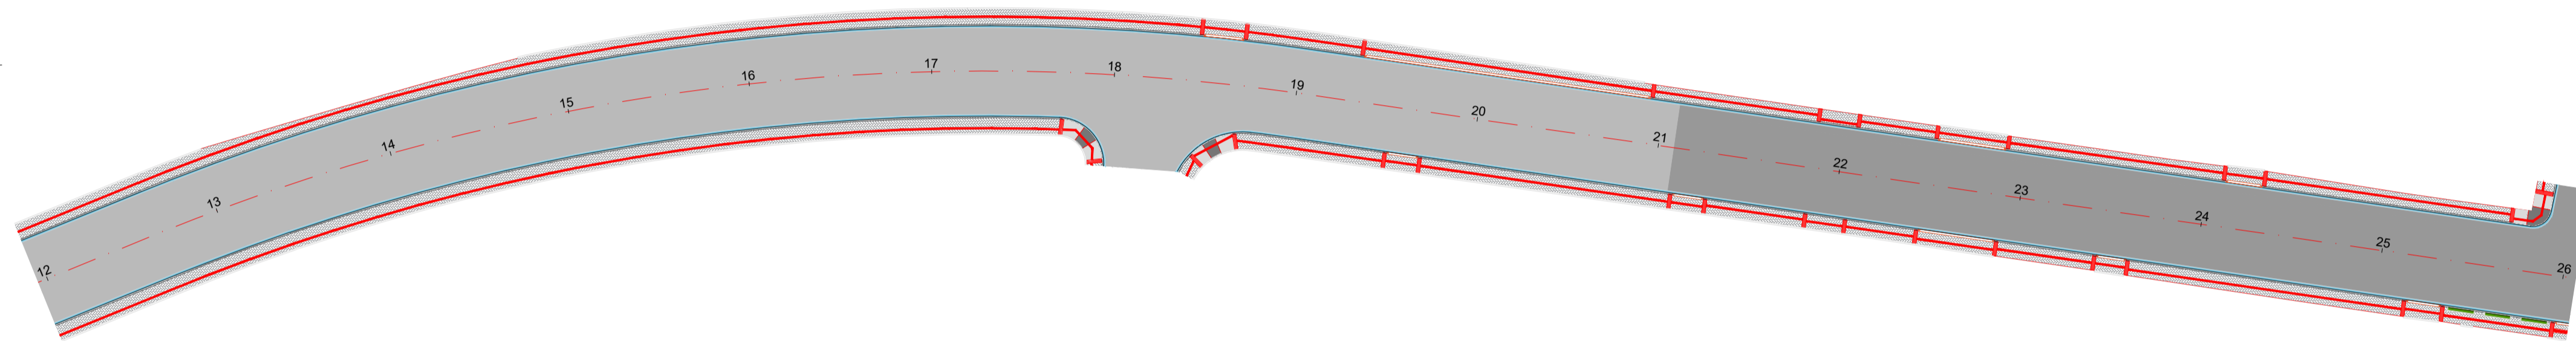

Planta Baixa
Est: 12 + 0,00 à 26 + 0,00
Esc: 1/500

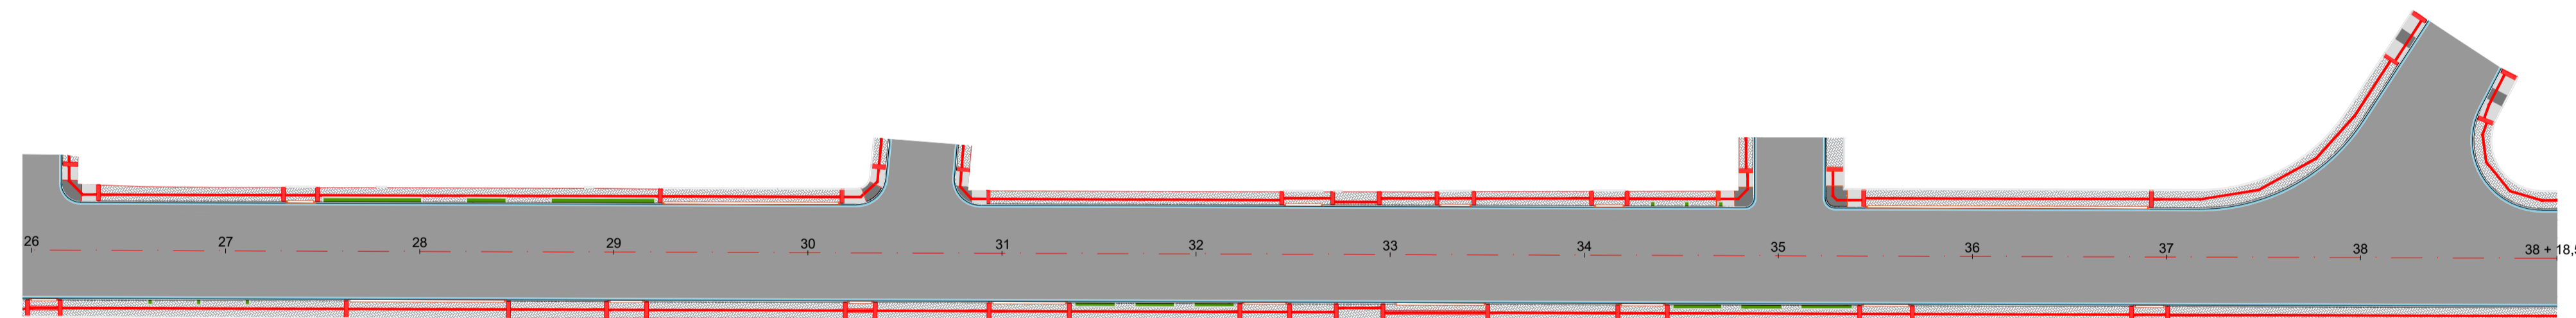


Planta Baixa
Est: 26 + 0,00 à 38 + 18,56
Esc: 1/500

Legenda	
[Grey Box]	Pavimentação (Sec. Tipo I)
[Light Grey Box]	Pavimentação (Sec. Tipo II e III)
[White Box]	Passivo
[Light Blue Box]	Meio fio de travamento
[Dark Blue Box]	Sarjeta
[Green Box]	Grama


	Quantitativo	
	Pavimentação	Passivo
	Espessura (m)	Área (m²)
CBUQ 01	0,05	8.382,70
CBUQ 02	0,05	8.058,85
Base	0,20	2.665,42
Sub Base	0,30	2.665,42
Concreto	0,10	894,13
Paver	-	1.680,13
Podotátil	-	673,60
Rampa de acessibilidade	-	127,17
Grama	-	37,42

Descrição	Quantidade
Meio fio pré moldado	1.628,00m
Meio fio de travamento	1.287,00m
Fresagem	990,11m²
Levantamento Topográfico	11.310,82m²
Remoção de Calçadas	2.700,06m²


*As calçadas existentes na via serão removidas.

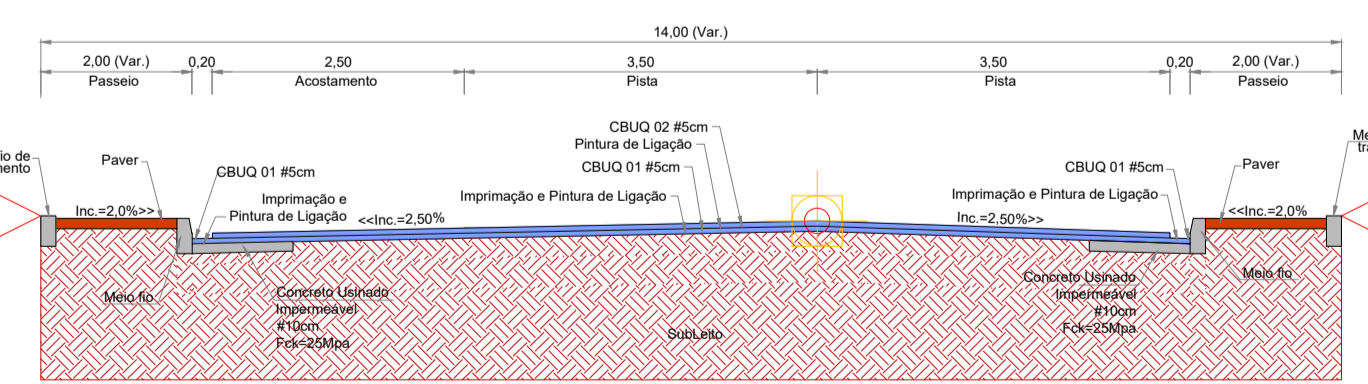


Seção Tipo I
Esc: 1/75

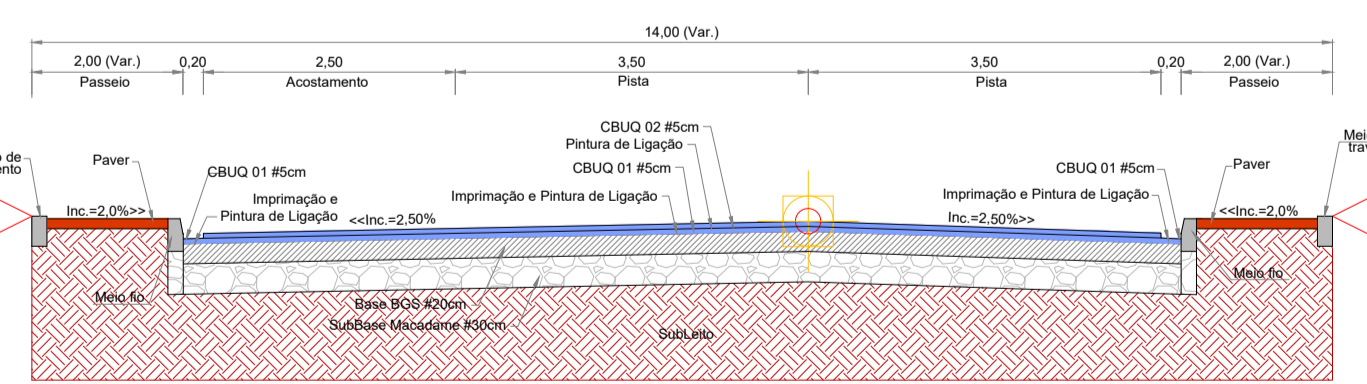

Seção Tipo II
Esc: 1/75

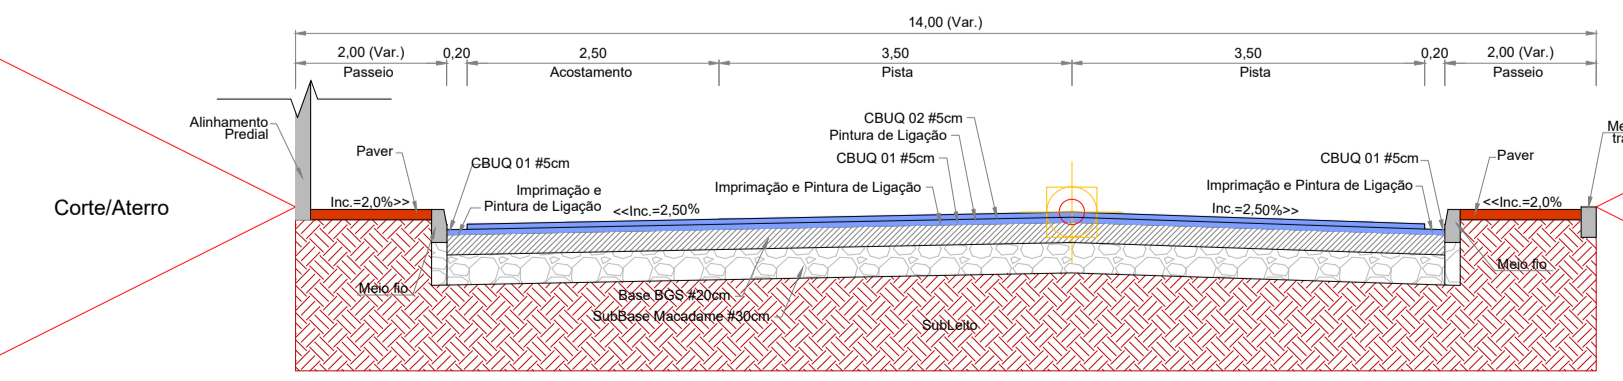

Seção Tipo III
Esc: 1/75



AV. BARÃO DO RIO BRANCO, 99 - RIO DO SUL - SC (47) 3521-8457

PREFEITURA MUNICIPAL DE TROMBUDO CENTRAL
SECRETARIA DE OBRAS

OBRA: RUA GETÚLIO VARGAS		Rua Getúlio Vargas - Trombudo Central/SC	
PROJETO: PROJETO DE PAVIMENTAÇÃO			
REFERÊNCIA: PROJETO DE PAVIMENTAÇÃO		ARQUIVO: PAV_PAV_R01.dwg	
PROPRIETÁRIO: MUNICÍPIO DE TROMBUDO CENTRAL	COORDENADOR GERAL: GABRIELA SKOWASCH BOSSE ENGENHEIRA CIVIL CREA/SC nº 178.970-0	DESENHO: MARIA EDUARDA ARAGÃO	ESCALA: 1/500
CHEFE DE EQUIPE: JUAN PERES DE OLIVEIRA ENGENHEIRO CIVIL CREA/SC nº 155.753-9	MEMBRO DE EQUIPE: SIDNEI BOSSE ENGENHEIRO AGRIMENSOR CREA/SC nº 030.964-9	MEMBRO DE EQUIPE: ANTÔNIO CARLOS DE OLIVEIRA ENGENHEIRO AGRIMENSOR CREA/SC nº 032.895-5	DATA: 25/01/2022
			TIPO: PAV
			PRANCHAL: 01