


Planta Baixa
Est: 0 + 0,00 à 13 + 0,00
Esc: 1/500

Perfil Alinhamento - Avenida Nereu Ramos
Est: 0 + 0,00 à 13 + 0,00
Esc: 1/500

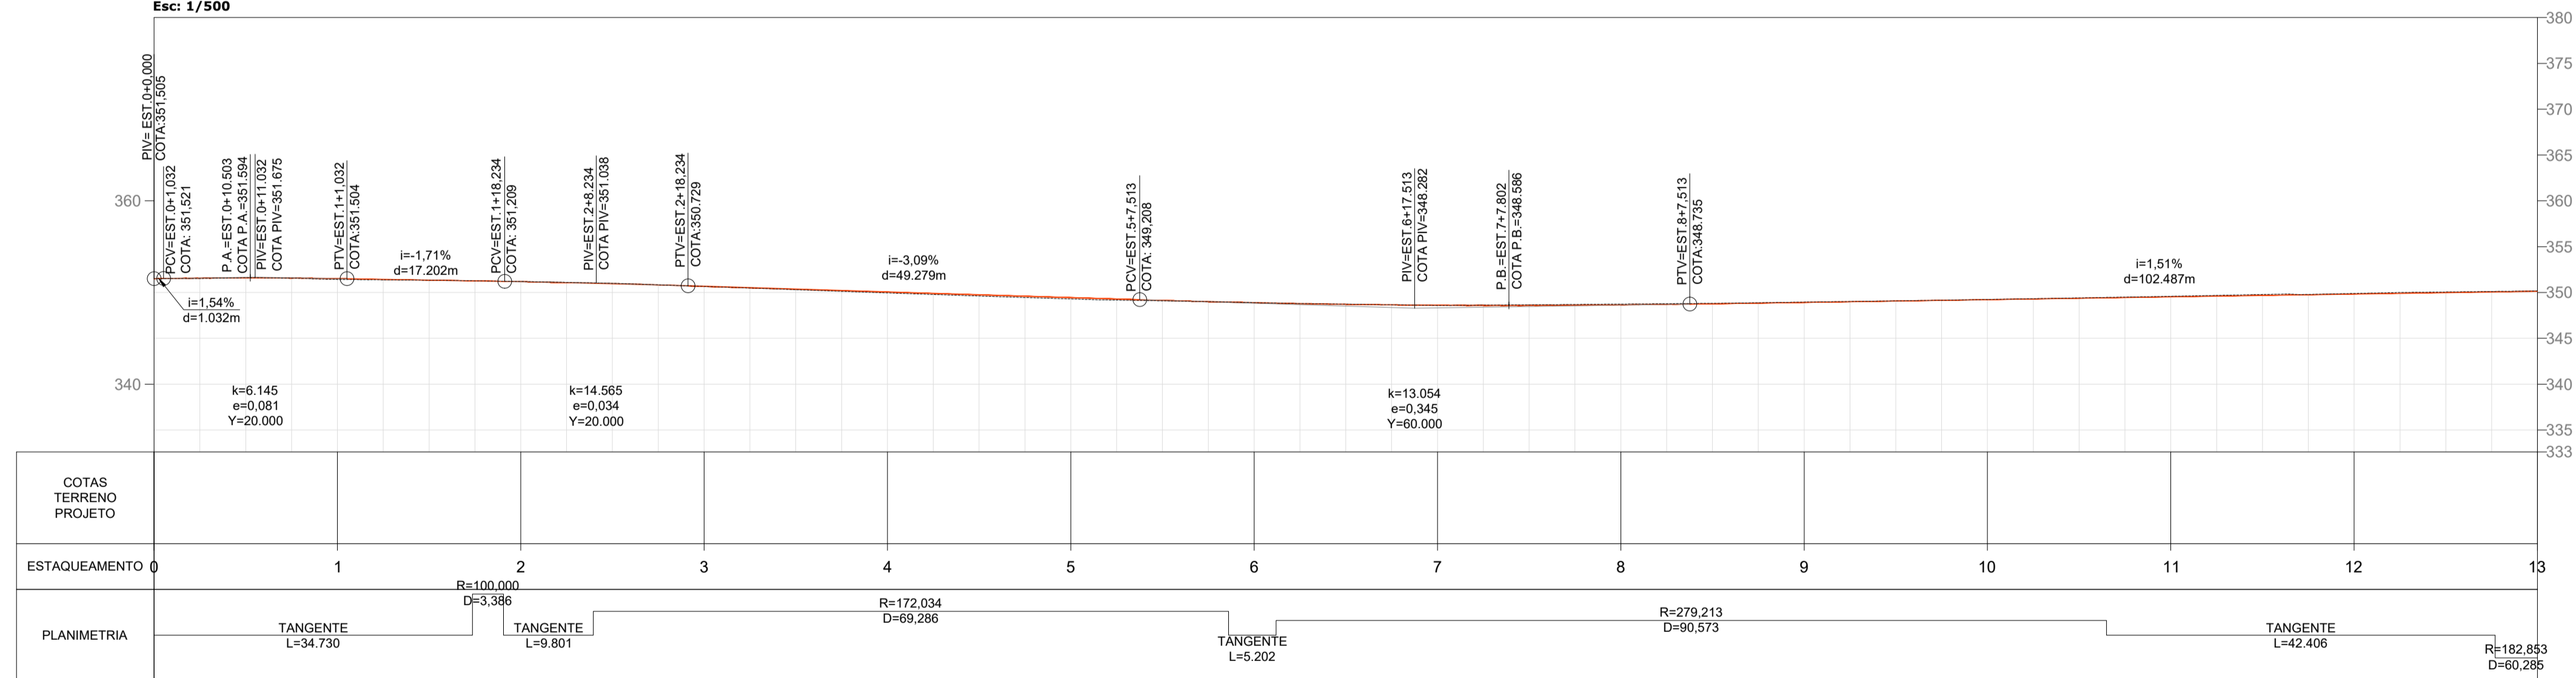

ELEMENTOS GEOMÉTRICOS - AVENIDA NEREU RAMOS														
Nº	DEFLEXÃO/ AZIMUTE	LC (m)	TT (m)	TL (m)	TC (m)	R (m)	D/L (m)	AC	TE-PC	ET-PT	PONTO	PI	TE-PC	ET-PT
L23	184° 39' 05.69"	-	-	-	-	-	34,730	-	0+0,000	1+14,730	N	-	250146,9347 150201,9408	250112,3189 150199,1244
C18	-	-	0,014	-	-	100,000	3,386	001° 56' 23.96"	1+14,730	1+18,116	N	250110,6314 150198,9870	250112,3189 150199,1244	250108,9495 150198,7927
L24	186° 35' 29.65"	-	-	-	-	-	9,801	-	1+18,116	2+7,917	N	-	250108,9495 150198,7927	250099,2133 150197,6676
C19	-	-	3,548	-	-	172,034	69,286	023° 04' 31.86"	2+7,917	5+17,203	N	250064,3266 150193,6363	250099,2133 150197,6676	250033,8112 150176,2539
L25	209° 40' 01.51"	-	-	-	-	-	5,202	-	5+17,203	6+2,405	N	-	250033,8112 150176,2539	250029,2909 150173,6790
C20	-	-	3,713	-	-	279,213	90,573	018° 35' 09.74"	6+2,405	10+12,978	N	249989,5919 150151,0653	250029,2909 150173,6790	249959,1709 150116,9778
L26	228° 15' 11.25"	-	-	-	-	-	42,406	-	10+12,978	12+15,384	N	-	249959,1709 150116,9778	249930,9354 150085,3391

LEGENDA	
	Meio fio
	Meio fio de travamento
	Cota
	Estaqueamento
	Rebaixo Meio Fio
	Terreno Natural
	Greide Projetado
	Poste
	Alinhamento Predial
	Projecção Rua Existente
	Acostamento
	Faixa de Domínio

MARCO DE APOIO		
M-0324	NORTE	249.181,323
	ESTE	150.120,257
	ALT.	358,05

COORDENADAS GEOGRÁFICAS		
Início do Trecho	N	250.146,934
	E	150.201,940
Final do Trecho	N	248.576,450
	E	149.856,694

AV. BARÃO DO RIO BRANCO, 99 - RIO DO SUL - SC (47) 3521-8457

PREFEITURA MUNICIPAL DE TROMBUDO CENTRAL
SECRETARIA DE OBRAS

OBRA: AVENIDA NEREU RAMOS		Avenida Nereu Ramos - Trombudo Central/SC
PROJETO: PROJETO DE PAVIMENTAÇÃO		
REFERÊNCIA: PROJETO GEOMÉTRICO (km 161 + 9,00)		
PROPRIETÁRIO: MUNICÍPIO DE TROMBUDO CENTRAL	COORDENADOR GERAL: GABRIELA SKOWASCH BOSSE ENGENHEIRA CIVIL CREA/SC nº 178.970-0	DESENHO: MARIA EDUARDA ARAGÃO ESCALA: 1/500 DATA: Jul/2022 TIPO: GEO PRANCHETA: 01 07
CHEFE DE EQUIPE: JUAN PERES DE OLIVEIRA ENGENHEIRO CIVIL CREA/SC nº 155.135-9	MEMBRO DE EQUIPE: SIDNEI BOSSE ENGENHEIRO AGRIMENSOR CREA/SC nº 030.984-9	MEMBRO DE EQUIPE: ANTÔNIO CARLOS DE OLIVEIRA ENGENHEIRO AGRIMENSOR CREA/SC nº 032.896-5

DIREITOS AUTORAIS RESERVADOS - PROIBIDA QUALQUER REPRODUÇÃO SEM AUTORIZAÇÃO EXPRESSA