


Planta Baixa
Est: 26 + 0,00 à 39 + 0,00
Esc: 1/500

Perfil Alinhamento - Avenida Nereu Ramos
Est: 26 + 0,00 à 39 + 0,00
Esc: 1/500

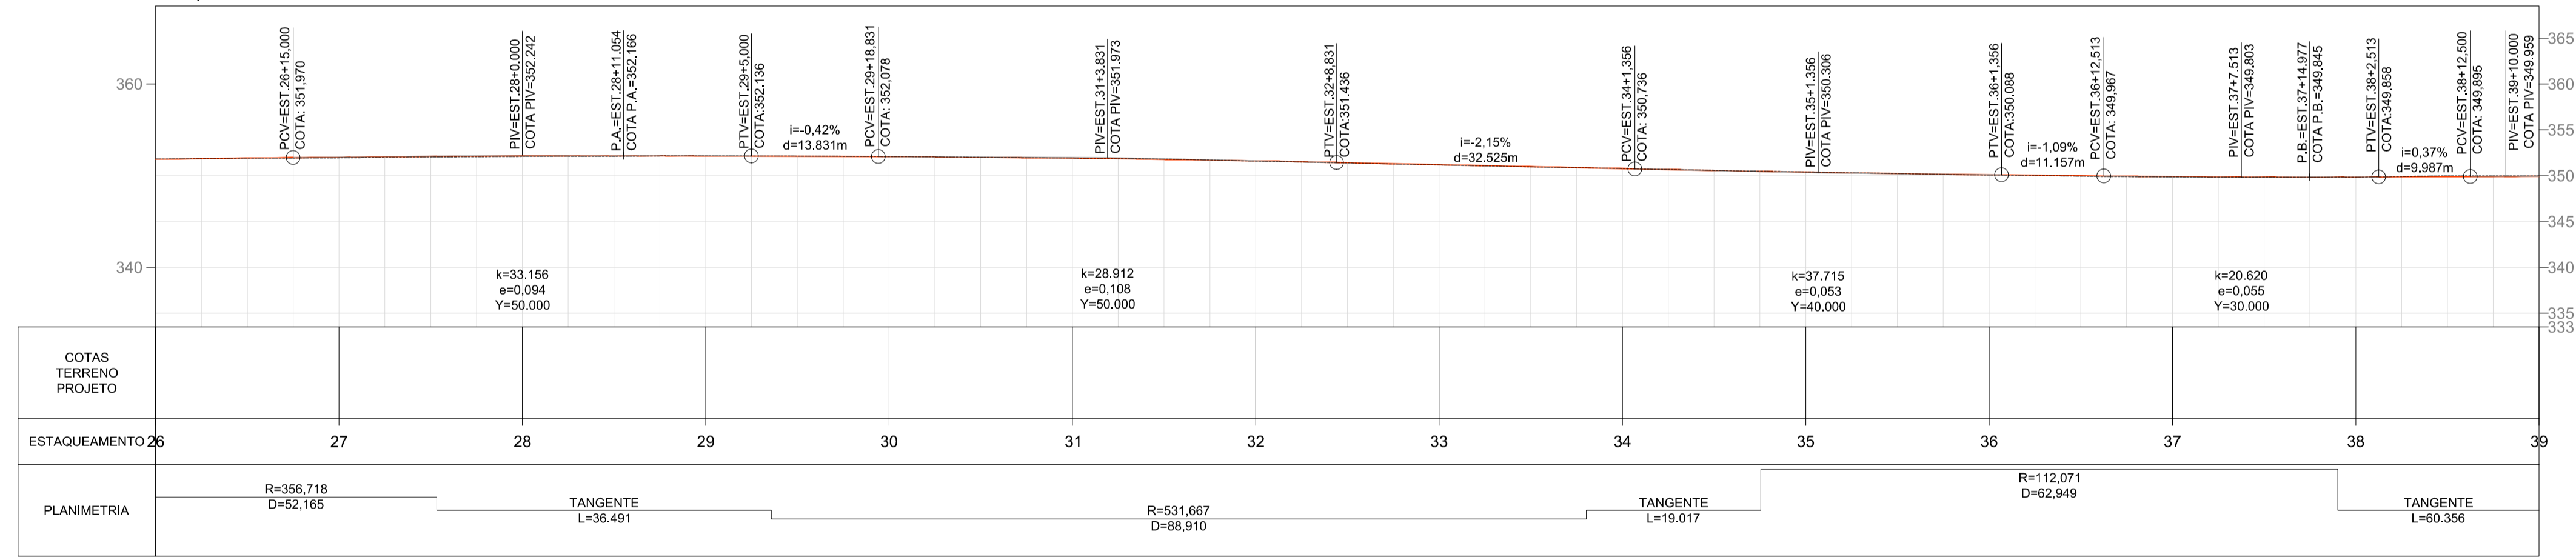

Nº	DEFLEXÃO/AZIMUTE	LC (m)	TT (m)	TL (m)	TC (m)	R (m)	D/L (m)	AC	TE-PC	ET-PT	PONTO	PI	TE-PC	ET-PT
C23	-	-	0,956	-	-	356,718	52,165	008° 22' 43,07"	24+18,504	27+10,668	N E	249684,9660 150047,6986	249710,1866 150040,8695	249659,0195 150050,7799
L29	173° 13' 39,16"	-	-	-	-	-	36,491	-	27+10,668	29+7,160	N E	-	249659,0195 150050,7799	249622,7826 150055,0832
C24	-	-	1,864	-	-	531,667	88,910	009° 34' 53,39"	29+7,160	33+16,070	N E	249578,5347 150060,3379	249622,7826 150055,0832	249535,7786 150072,8844
L30	163° 38' 45,77"	-	-	-	-	-	19,017	-	33+16,070	34+15,087	N E	-	249535,7786 150072,8844	249517,5312 150078,2390
C25	-	-	4,570	-	-	112,071	62,949	032° 10' 56,58"	34+15,087	37+18,036	N E	249486,5103 150087,3418	249517,5312 150078,2390	249455,4072 150078,5239

	Meio fio
	Meio fio de travamento
	Cota
	Estaqueamento
	Rebaixo Meio Fio
	Terreno Natural
	Greide Projetado
	Poste
	Alinhamento Predial
	Projeção Rua Existente
	Acostamento
	Faixa de Domínio

M-0324	NORTE ESTE ALT.	249.181,323 150.120,257 358,05
--------	-----------------	--------------------------------------

Início do Trecho	N E	250.146,934 150.201,940
Final do Trecho	N E	248.576,450 149.856,694

AV. BARÃO DO RIO BRANCO, 99 - RIO DO SUL - SC (47) 3521-8457

PREFEITURA MUNICIPAL DE TROMBUDO CENTRAL
SECRETARIA DE OBRAS

OBRA: **AVENIDA NEREU RAMOS** Avenida Nereu Ramos - Trombudo Central/SC

PROJETO: **PROJETO DE PAVIMENTAÇÃO**

REFERÊNCIA: **PROJETO GEOMÉTRICO (km 161 + 9,00)**

PROPRIETÁRIO: **MUNICÍPIO DE TROMBUDO CENTRAL**

COORDENADOR GERAL: **GABRIELA SKOWASCH BOSSE**
ENGENHEIRA CIVIL
CREA/SC nº 173.970-D

CHEFE DE EQUIPE: **JUAN PERES DE OLIVEIRA**
ENGENHEIRO CIVIL
CREA/SC nº 155.753-9

MEMBRO DE EQUIPE: **SIDNEI BOSSE**
ENGENHEIRO AGRIMENSOR
CREA/SC nº 030.984-8

MEMBRO DE EQUIPE: **ANTÔNIO CARLOS DE OLIVEIRA**
ENGENHEIRO AGRIMENSOR
CREA/SC nº 032.896-5

DESENHO: **MARIA EDUARDA ARAGÃO**
ESCALA: 1/500
DATA: **JUL/2022**
TPO: **GEO**
PRANCHAS: **03**
07

DIREITOS AUTORAIS RESERVADOS - PROIBIDA QUALQUER REPRODUÇÃO SEM AUTORIZAÇÃO EXPRESSA