


Planta Baixa
Est: 39 + 0,00 à 52 + 0,00
Esc: 1/500

Perfil Alinhamento - Avenida Nereu Ramos
Est: 39 + 0,00 à 52 + 0,00
Esc: 1/500

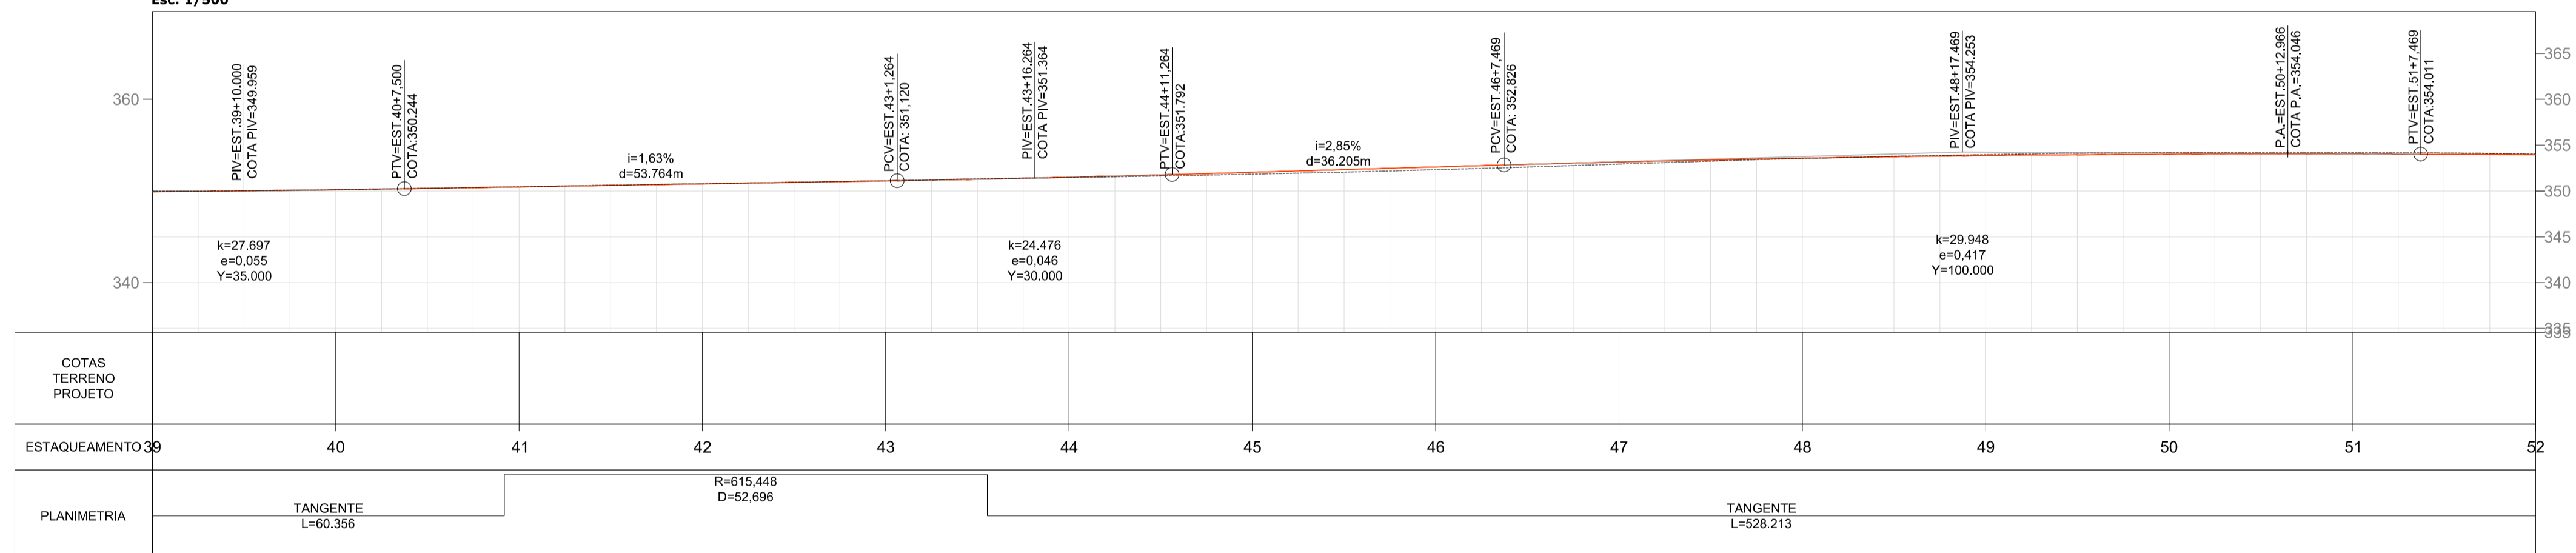

ELEMENTOS GEOMÉTRICOS - AVENIDA NEREU RAMOS

Nº	DEFLEXÃO/ AZIMUTE	LC (m)	TT (m)	TL (m)	TC (m)	R (m)	D/L (m)	AC	TE-PC	ET-PT	PONTO	PI	TE-PC	ET-PT
L31	195° 49' 42,34"	-	-	-	-	-	60,356	-	37+18,036	40+18,392	N E	-	249455,4072 150078,5239	249397,3397 150062,0613
C26	-	-	0,564	-	-	615,448	52,696	004° 54' 20,68"	40+18,392	43+11,087	N E	249371,9755 150054,8704	249397,3397 150062,0613	249347,3191 150045,5367

LEGENDA	
	Meio fio
	Meio fio de travamento
	Cota
	Estaqueamento
	Rebaixo Meio Fio
	Terreno Natural
	Greide Projetado
	Poste
	Alinhamento Predial
	Projeção Rua Existente
	Acostamento
	Faixa de Domínio

MARCO DE APOIO		
M-0324	NORTE	249.181,323
	ESTE	150.120,257
	ALT.	358,05

COORDENADAS GEGRÁFICAS		
Início do Trecho	N	250.146,934
	E	150.201,940
Final do Trecho	N	248.576,450
	E	149.856,694

AV. BARÃO DO RIO BRANCO, 99 - RIO DO SUL - SC (47) 3521-8457

PREFEITURA MUNICIPAL DE TROMBUDO CENTRAL
SECRETARIA DE OBRAS

OBRA: AVENIDA NEREU RAMOS		Avenida Nereu Ramos - Trombudo Central/SC
PROJETO: PROJETO DE PAVIMENTAÇÃO		
REFERÊNCIA: PROJETO GEOMÉTRICO (km 161 + 9,00)		
PROPRIETÁRIO: MUNICÍPIO DE TROMBUDO CENTRAL	COORDENADOR GERAL: GABRIELA SKOWASCH BOSSE ENGENHEIRA CIVIL CREA/SC Nº 178.970-0	ARQUIVO: PAV_GEO_R03.dwg ESCALA: 1/500 DATA: Jul/2022 TIPO: GEO PRANCHETA: 04 07
CHEFE DE EQUIPE: JUAN PERES DE OLIVEIRA ENGENHEIRO CIVIL CREA/SC Nº 155.753-8	MEMBRO DE EQUIPE: SIDNEI BOSSE ENGENHEIRO AGRIMENSOR CREA/SC Nº 030.984-8	MEMBRO DE EQUIPE: ANTÔNIO CARLOS DE OLIVEIRA ENGENHEIRO AGRIMENSOR CREA/SC Nº 032.896-5

DIREITOS AUTORAIS RESERVADOS - PROIBIDA QUALQUER REPRODUÇÃO SEM AUTORIZAÇÃO EXPRESSA