


Planta Baixa
Est: 65 + 0,00 à 78 + 0,00
Esc: 1/500

Perfil Alinhamento - Avenida Nereu Ramos
Est: 65 + 0,00 à 78 + 0,00
Esc: 1/500

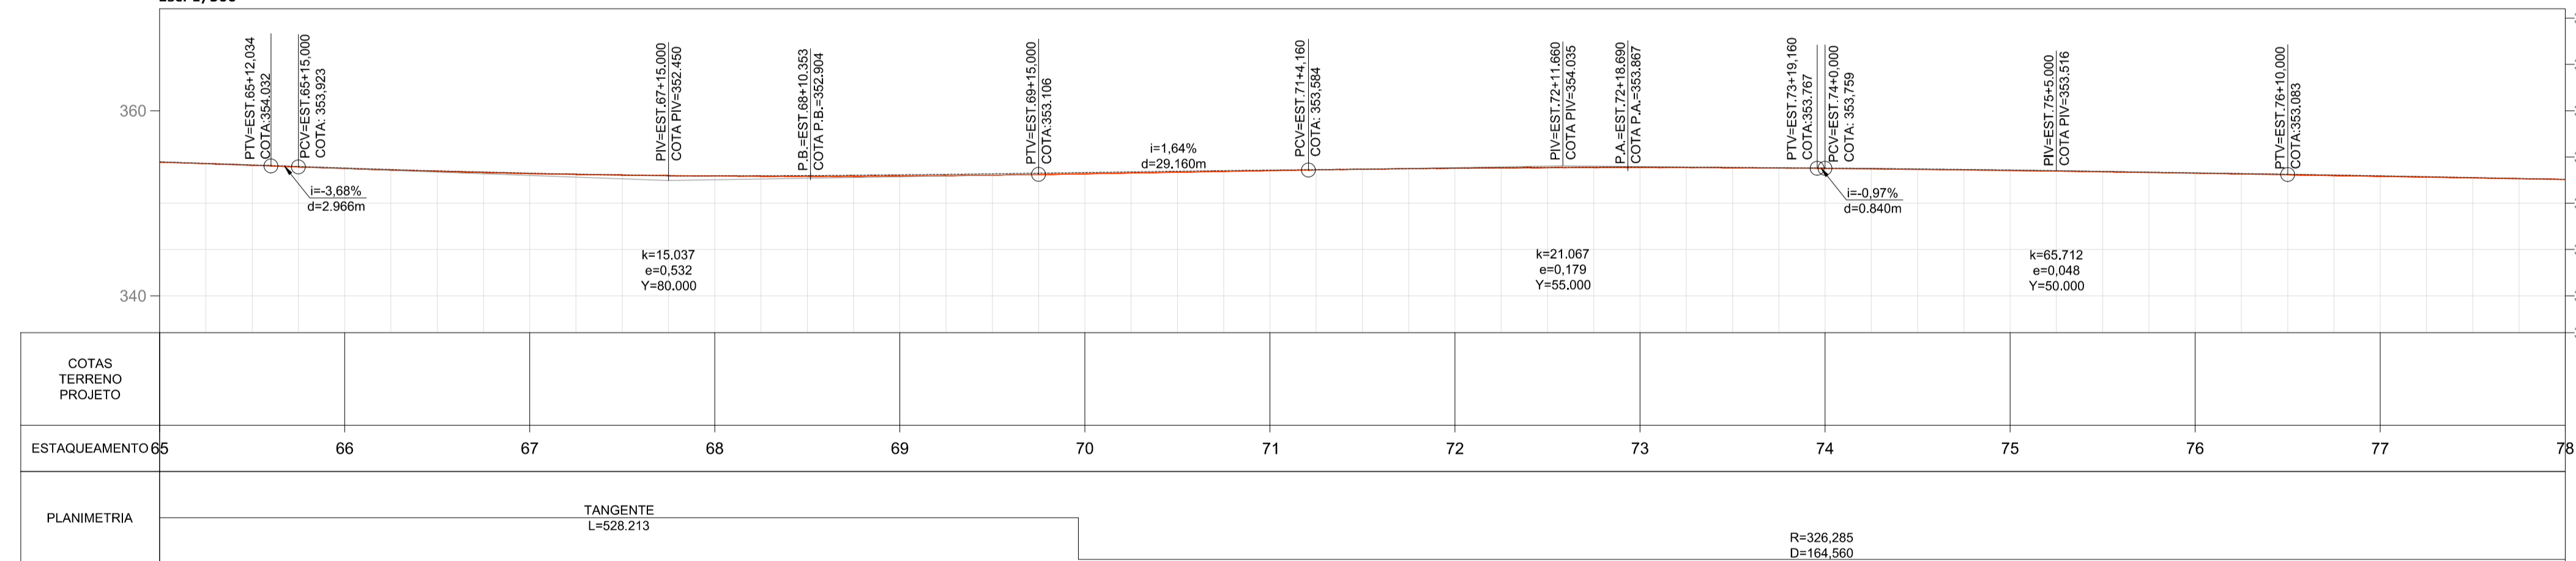

ELEMENTOS GEOMÉTRICOS - AVENIDA NEREU RAMOS														
Nº	DEFLEXÃO/AZIMUTE	LC (m)	TT (m)	TL (m)	TC (m)	R (m)	D/L (m)	AC	TE-PC	ET-PT	PONTO	PI	TE-PC	ET-PT
C27	-	-	10,656	-	-	326,285	164,560	028° 53' 48,30"	69+19,300	78+3,859	N E	248774,6927 149828,7688	248853,3172 149858,5321	248691,4750 149840,7052

LEGENDA	
	Meio fio
	Meio fio de travamento
	Cota
	Estaqueamento
	Rebaixo Meio Fio
	Terreno Natural
	Greide Projetado
	Poste
	Alinhamento Predial
	Projeção Rua Existente
	Acostamento
	Faixa de Domínio

MARCO DE APOIO		
M-0324	NORTE	249.181,323
	ESTE	150.120,257
	ALT.	358,05

COORDENADAS GEGRÁFICAS			
Início do Trecho	N	250.146,934	
	E	150.201,940	
Final do Trecho	N	248.576,450	
	E	149.856,694	

AV. BARÃO DO RIO BRANCO, 99 - RIO DO SUL - SC (47) 3521-8457

PREFEITURA MUNICIPAL DE TROMBUDO CENTRAL
SECRETARIA DE OBRAS

OBRA: AVENIDA NEREU RAMOS		Avenida Nereu Ramos - Trombudo Central/SC
PROJETO: PROJETO DE PAVIMENTAÇÃO		
REFERÊNCIA: PROJETO GEOMÉTRICO (km 161 + 9,00)		
PROPRIETÁRIO: MUNICÍPIO DE TROMBUDO CENTRAL	COORDENADOR GERAL:	ARQUIVO: PAV_GEO_R03.dwg
CHEFE DE EQUIPE:	MEMBRO DE EQUIPE:	DESENHO: MARIA EDUARDA ARAGÃO
JUAN PERES DE OLIVEIRA ENGENHEIRO CIVIL CREA/SC nº 155.753-9	SIDNEI BOSSE ENGENHEIRO AGRIMENSOR CREA/SC nº 030.984-9	ESCALA: 1/500
	ANTÔNIO CARLOS DE OLIVEIRA ENGENHEIRO AGRIMENSOR CREA/SC nº 032.896-5	DATA: Jul/2022
		TIPO: GEO
		PRANCHETA: 06

06
07

DIREITOS AUTORAIS RESERVADOS - PROIBIDA QUALQUER REPRODUÇÃO SEM AUTORIZAÇÃO EXPRESSA