


Planta Baixa
Est: 78 + 0,00 à 84 + 0,00
Esc: 1/500

LEGENDA	
	Meio fio
	Meio fio de travamento
	Cota
	Estaqueamento
	Rebaixo Meio Fio
	Terreno Natural
	Greide Projetado
	Poste
	Alinhamento Predial
	Projeção Rua Existente
	Acostamento
	Faixa de Domínio

MARCO DE APOIO		
M-0324	NORTE ESTE ALT.	249.181,323 150.120,257 358,05

COORDENADAS GEOGRÁFICAS		
Início do Trecho	N E	250.146,934 150.201,940
Final do Trecho	N E	248.576,450 149.856,694

Perfil Alinhamento - Avenida Nereu Ramos
Est: 78 + 0,00 à 84 + 0,00
Esc: 1/500

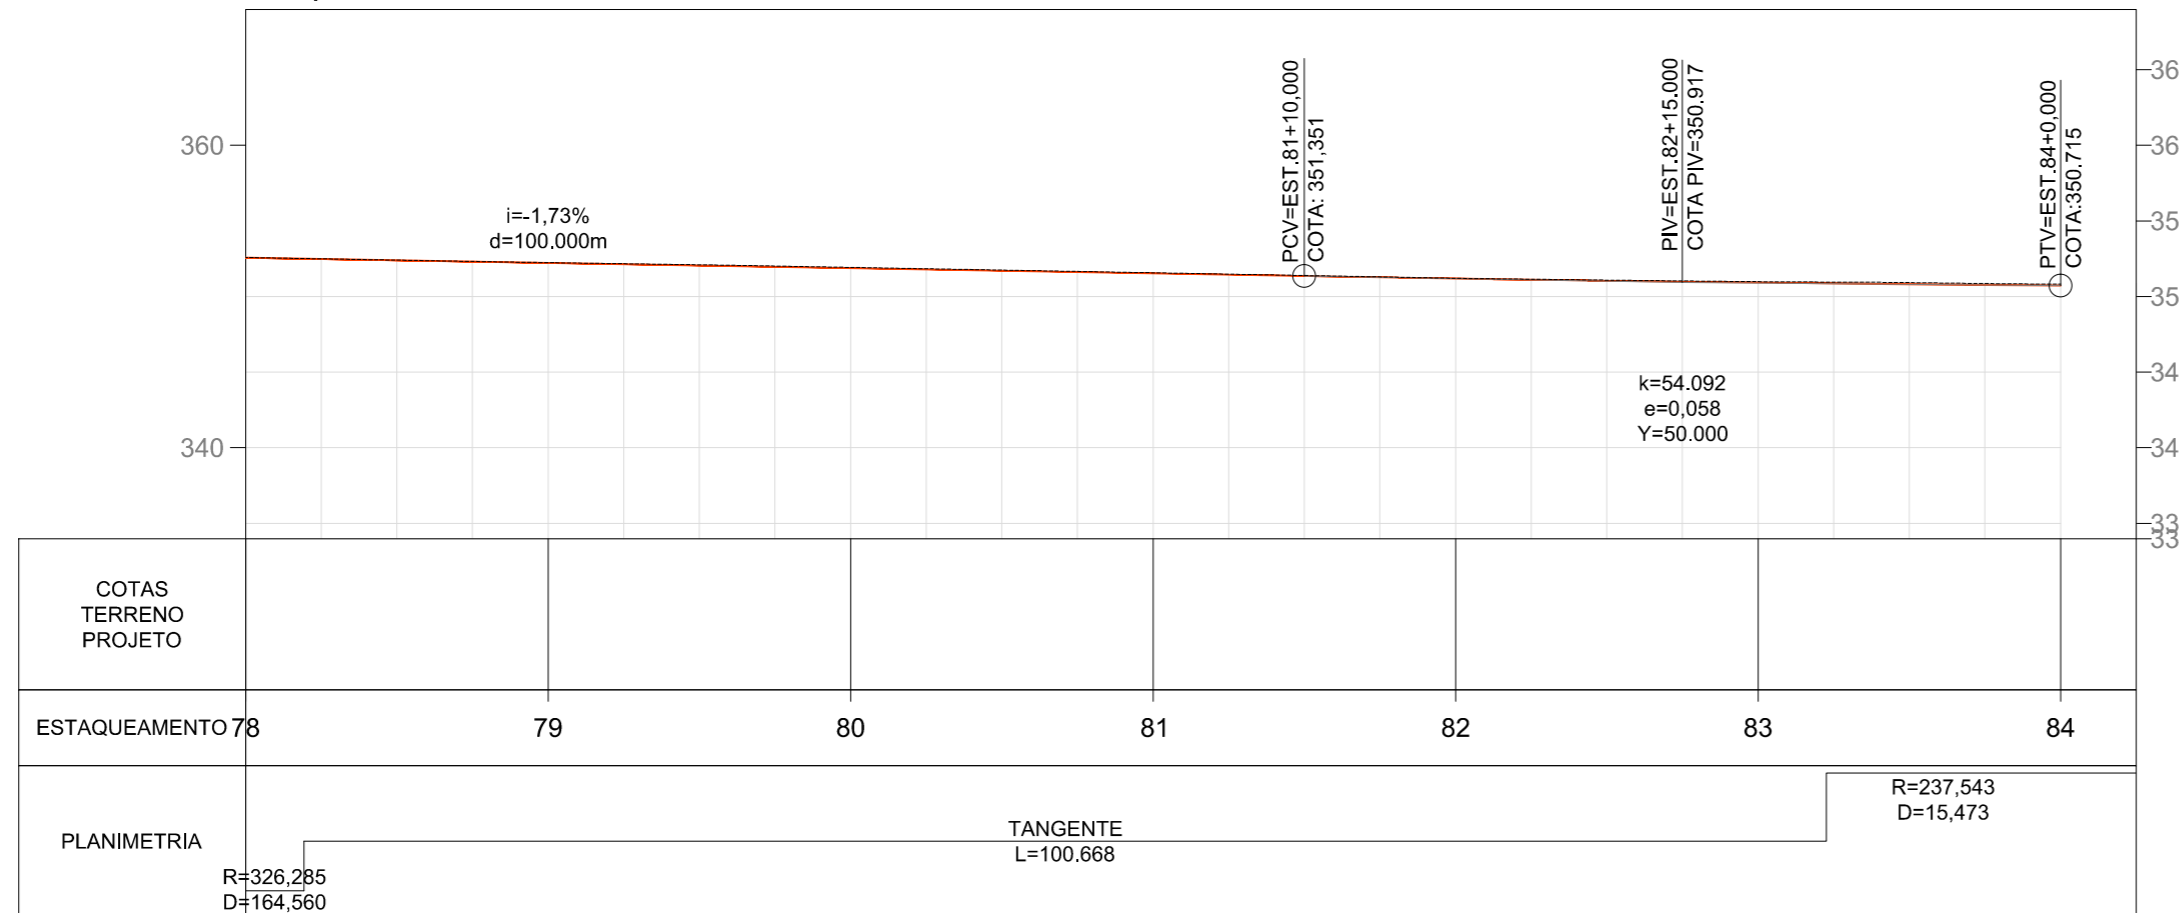

ELEMENTOS GEOMÉTRICOS - AVENIDA NEREU RAMOS

Nº	DEFLEXÃO/AZIMUTE	LC (m)	TT (m)	TL (m)	TC (m)	R (m)	D/L (m)	AC	TE-PC	ET-PT	PONTO	PI	TE-PC	ET-PT
L33	171° 50' 14.72"	-	-	-	-	-	100,668	-	78+3,859	83+4,527	N E	-	248691,4750 149840,7052	248591,8272 149854,9982
C28	-	-	1,608	-	-	237,543	15,4730	013° 17' 51.37"	83+4,527	84+0,000	N E	248584,1525 149855,9718	248591,8272 149854,9982	248576,4502 149856,6949

AV. BARÃO DO RIO BRANCO, 99 - RIO DO SUL - SC (47) 3521-8457

PREFEITURA MUNICIPAL DE TROMBUDO CENTRAL
SECRETARIA DE OBRAS

OBRAS: **AVENIDA NEREU RAMOS** Avenida Nereu Ramos - Trombudo Central/SC

PROJETO: **PROJETO DE PAVIMENTAÇÃO**

REFERÊNCIA: **PROJETO GEOMÉTRICO (km 161 + 9,00)**

PROPRIETÁRIO: **MUNICÍPIO DE TROMBUDO CENTRAL**

COORDENADOR GERAL: **GABRIELA SKOWASCH BOSSE**
ENGENHEIRA CIVIL
CREA/SC nº 178.970-0

CHEFE DE EQUIPE: **JUAN PERES DE OLIVEIRA**
ENGENHEIRO CIVIL
CREA/SC nº 155.753-9

MEMBRO DE EQUIPE: **SIDNEI BOSSE**
ENGENHEIRO AGRIMENSOR
CREA/SC nº 030.984-9

MEMBRO DE EQUIPE: **ANTÔNIO CARLOS DE OLIVEIRA**
ENGENHEIRO AGRIMENSOR
CREA/SC nº 032.895-5

DESENHO: **MARIA EDUARDA ARAGÃO**
ESCALA: 1/500
DATA: Jul/2022
TIPO: **GEO**
FRANCHA: **07**

FRANCHA: 420 x 420 - PAV_GEO_R03.dwg - Desenho - 20.10.2022