






Legenda	
	Pavimentação
	Concreto
	Passeio
	Meio fio pré moldado
	Meio fio de travamento

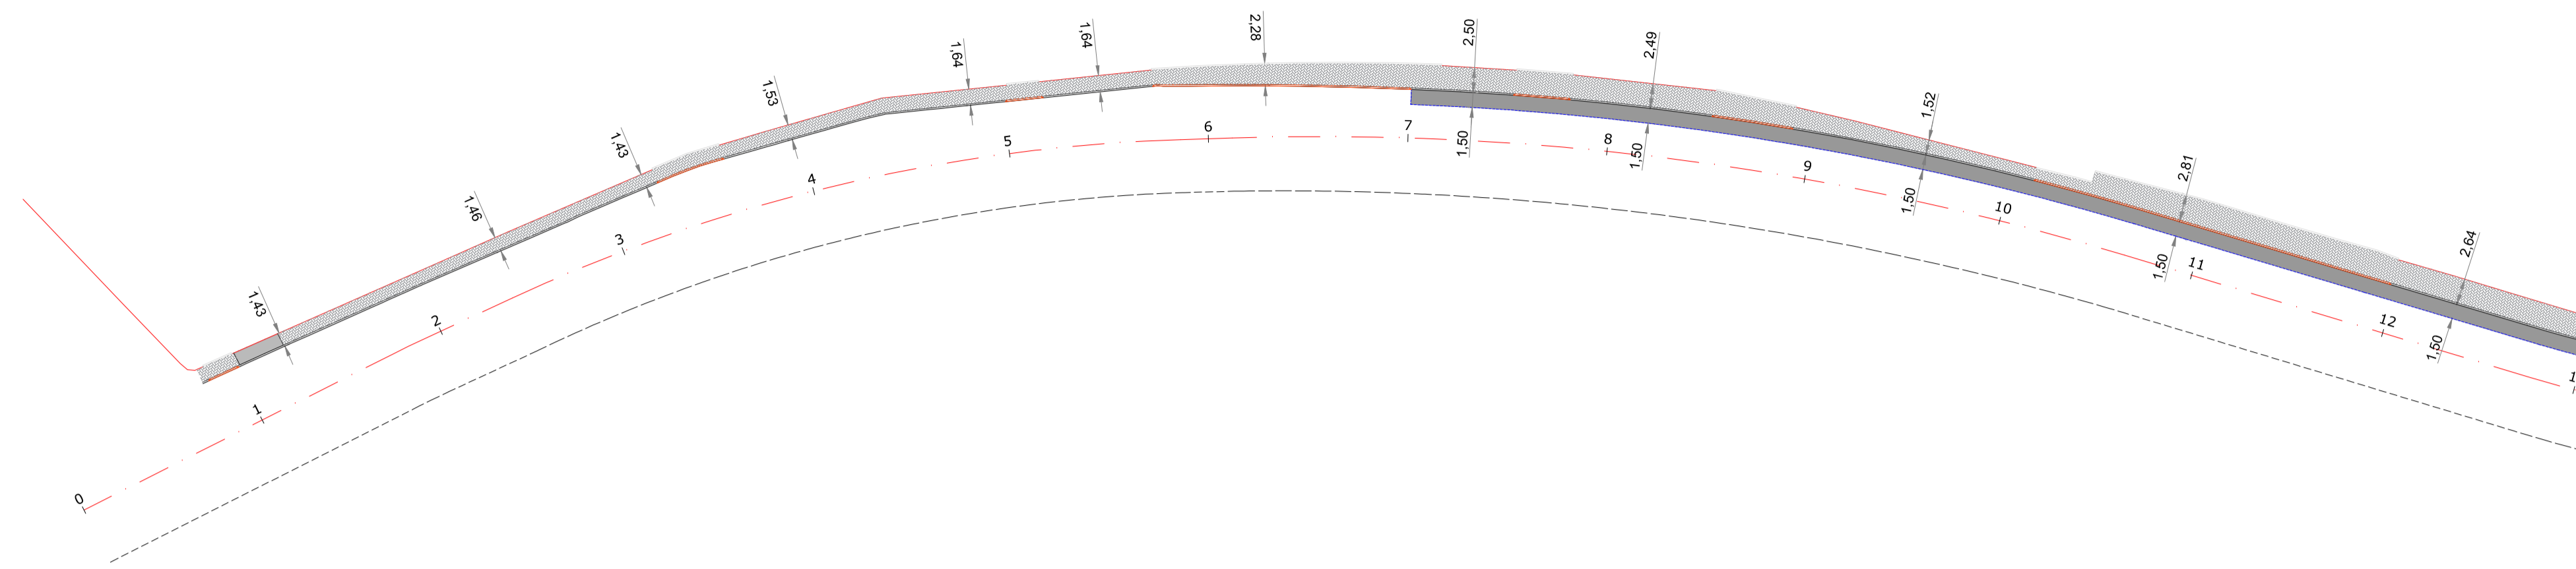


Planta Baixa
Est: 0 + 0,00 à 13 + 0,00
Esc: 1/500


	Quantitativo			
	Pavimentação		Passeio	Rampa de Acessibilidade
	Espessura (m)	Área (m²)	Área (m²)	Área (m²)
TSD	0,03	3.587,77	-	-
Base	0,15	3.587,77	-	-
Sub Base	0,15	3.587,77	-	-
Concreto	-	-	-	0,1
Passeio	-	-	5.627,12	-

Descrição		Metros
Meio fio pré moldado		3.096,18
Meio fio de travamento		1.058,62

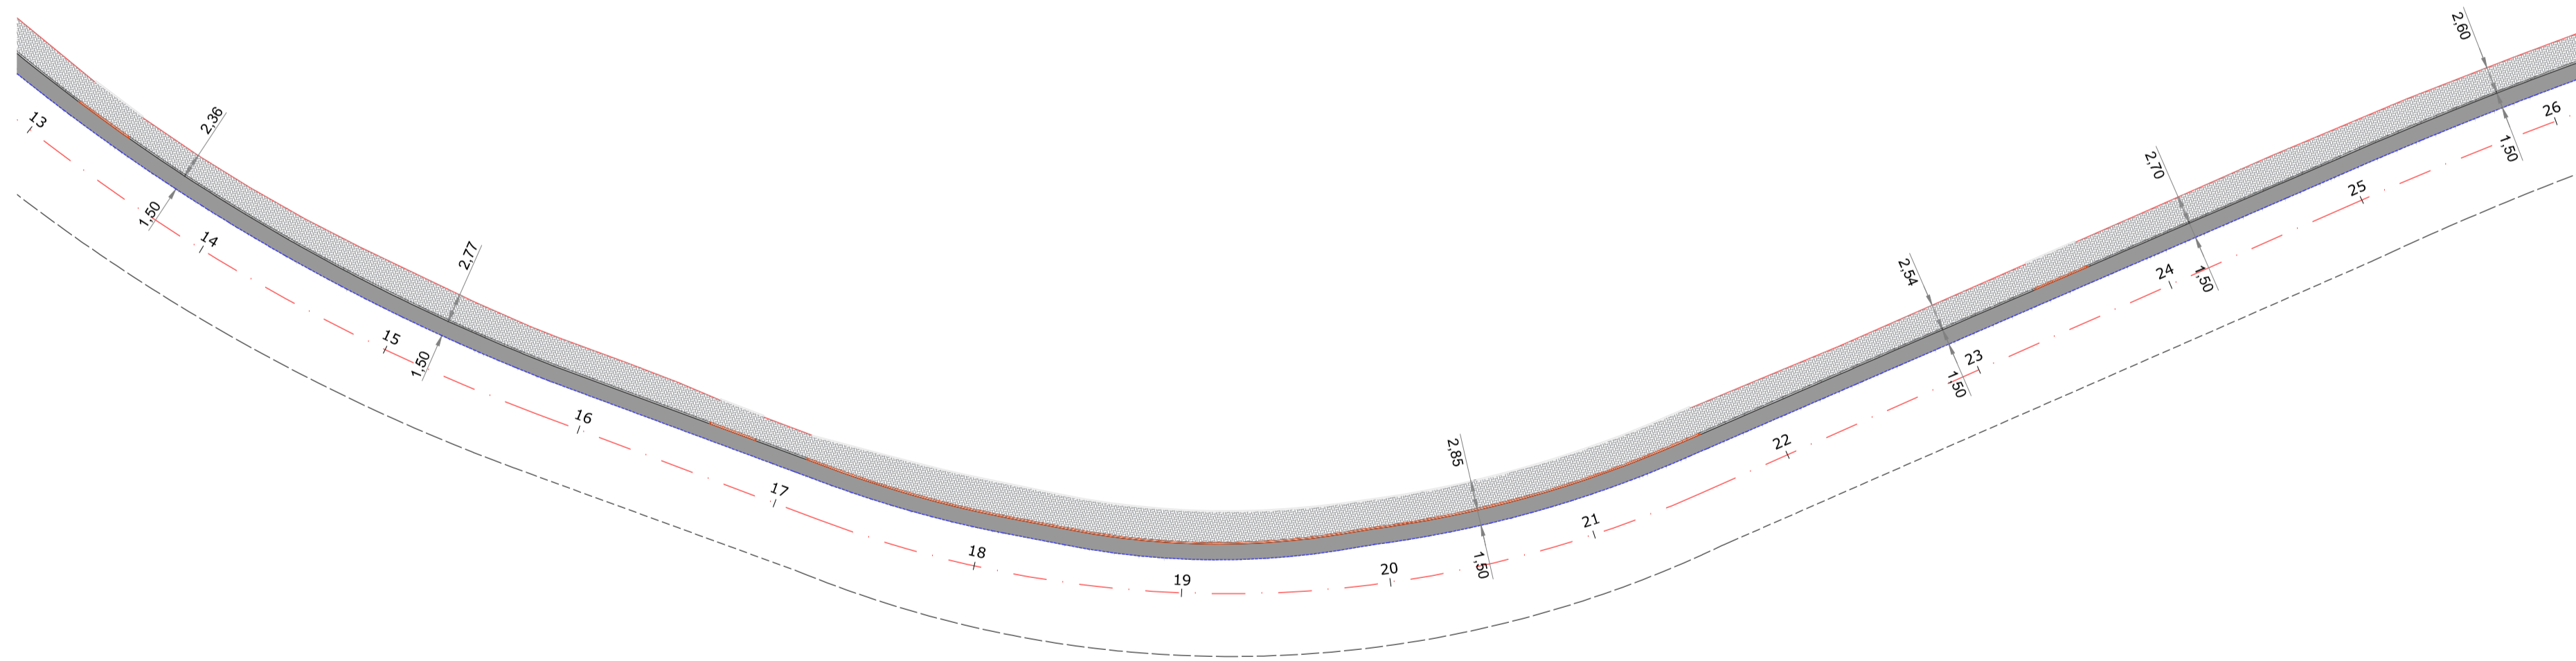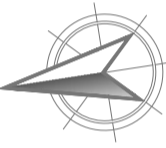

Planta Baixa
Est: 13 + 0,00 à 26 + 0,00
Esc: 1/500

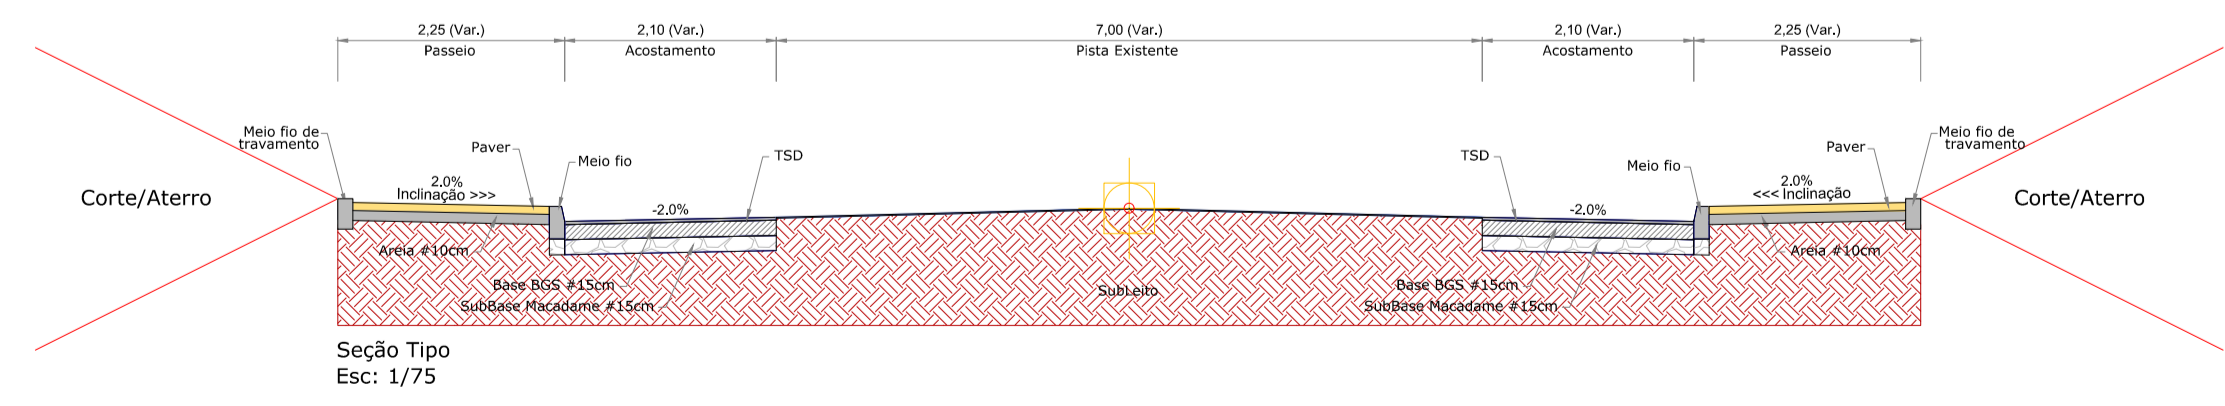



AV. BARÃO DO RIO BRANCO, 99 - RIO DO SUL - SC (47) 3521-8457

PREFEITURA MUNICIPAL DE TROMBUDO CENTRAL
SECRETARIA DE OBRAS

OBRA: AVENIDA NEREU RAMOS		Avenida Nereu Ramos - Trombudo Central/SC
PROJETO: PROJETO DE PAVIMENTAÇÃO		
REFERÊNCIA: PROJETO DE PAVIMENTAÇÃO (km 161 + 9,00)		
PROPRIETÁRIO: MUNICÍPIO DE TROMBUDO CENTRAL	COORDENADOR GERAL: GABRIELA SKOWASCH BOSSE ENGENHEIRA CIVIL CREA/SC nº 178.970-0	DESENHO: MARIA EDUARDA ARAGÃO ESCALA: 1/500 DATA: Jul/2022 TIPO: PAV
CHEFE DE EQUIPE: JUAN PERES DE OLIVEIRA ENGENHEIRO CIVIL CREA/SC nº 155.753-8	MEMBRO DE EQUIPE: SIDNEI BOSSE ENGENHEIRO AGRIMENSOR CREA/SC nº 030.964-8	MEMBRO DE EQUIPE: ANTÔNIO CARLOS DE OLIVEIRA ENGENHEIRO AGRIMENSOR CREA/SC nº 032.896-5

01

05

DIREITOS AUTORAIS RESERVADOS - PROIBIDA QUALQUER REPRODUÇÃO SEM AUTORIZAÇÃO EXPRESSA