




Legenda	
[Pattern]	Pavimentação
[Pattern]	Concreto
[Pattern]	Passoio
[Pattern]	Meio fio pré moldado
[Pattern]	Meio fio de travamento

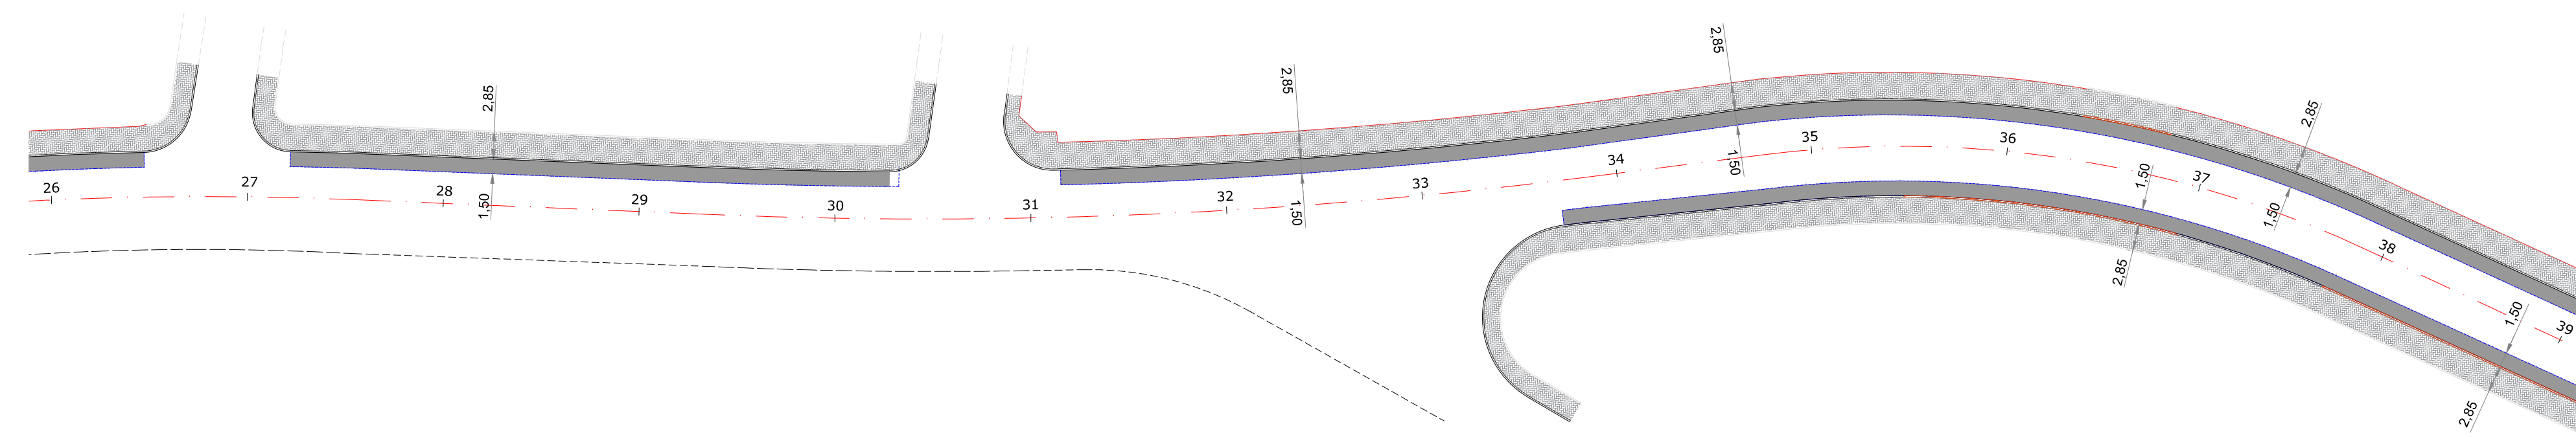

Planta Baixa
Est: 26 + 0,00 à 39 + 0,00
Esc: 1/500

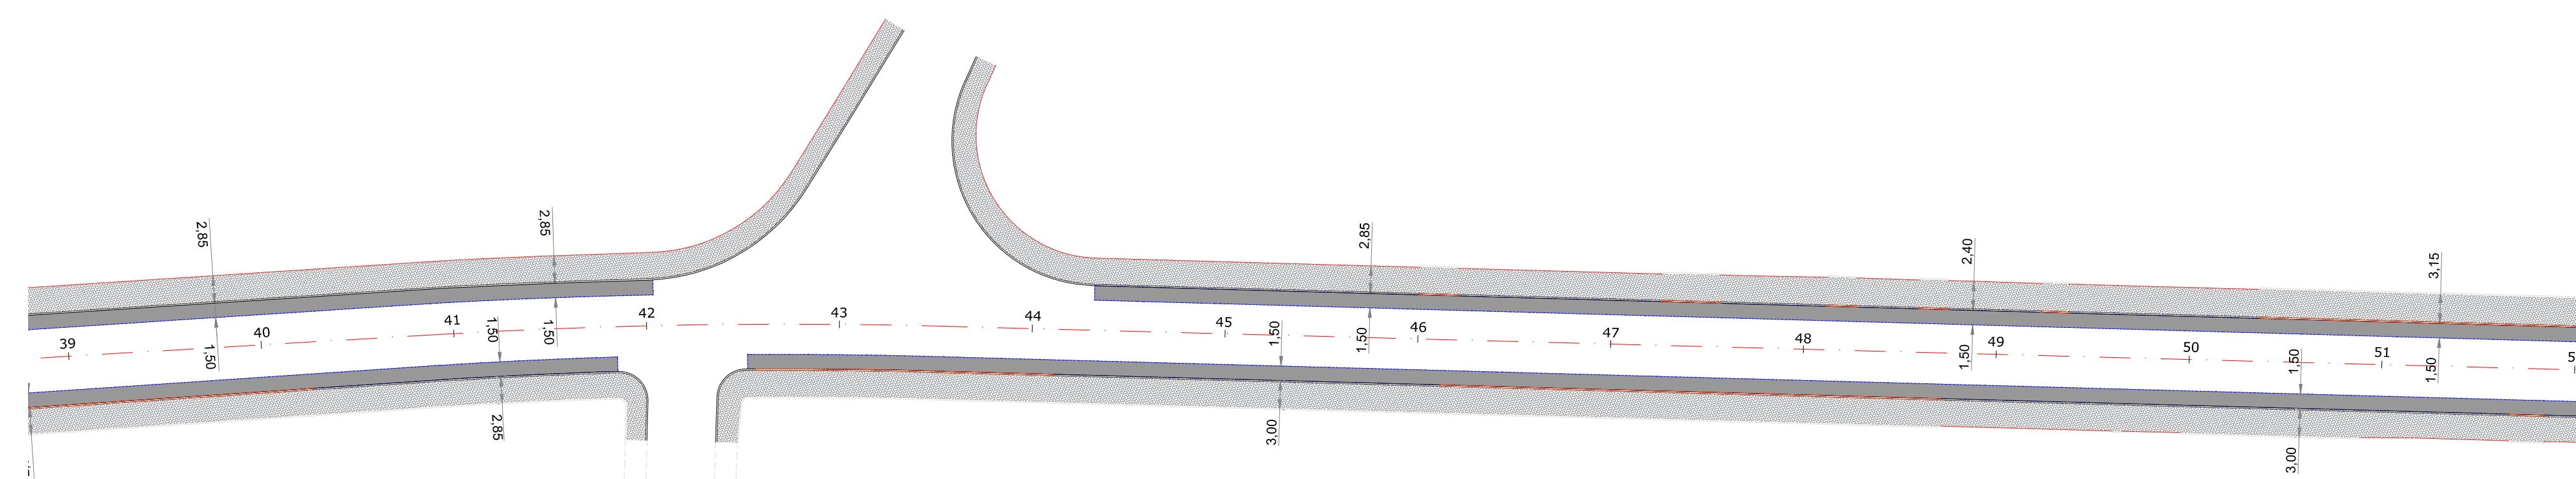

Planta Baixa
Est: 39 + 0,00 à 52 + 0,00
Esc: 1/500

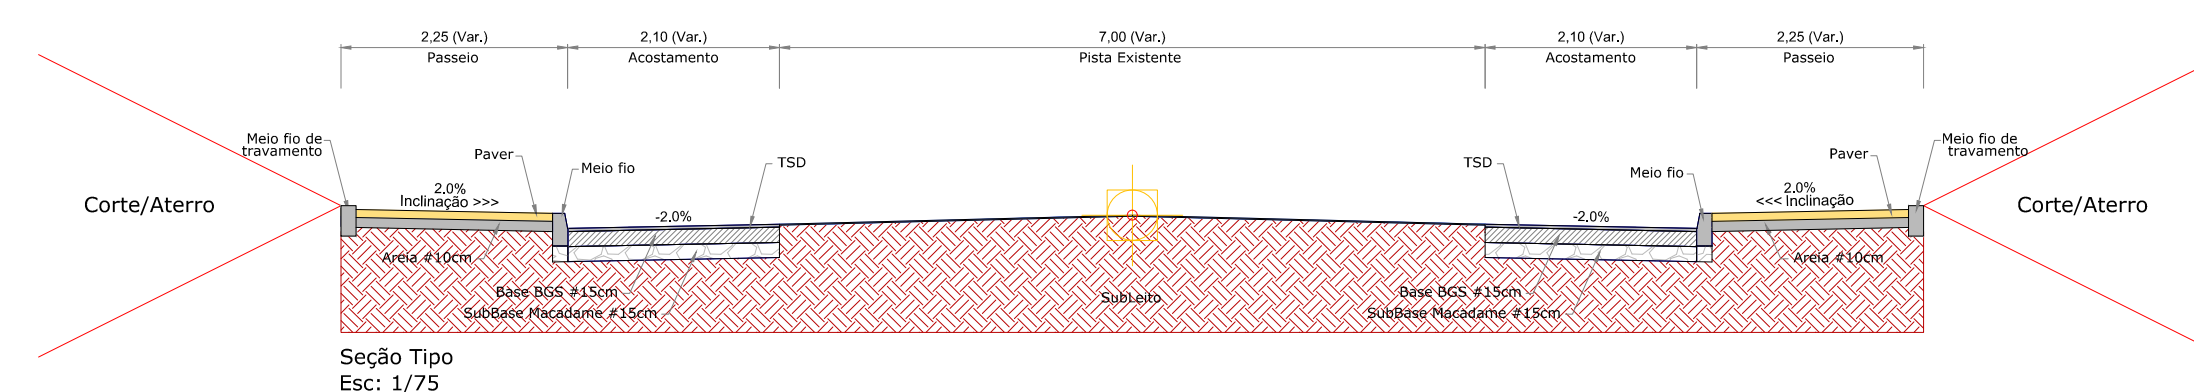

Seção Tipo
Esc: 1/75

	Quantitativo			
	Pavimentação		Passoio	Rampa de Acessibilidade
	Espessura (m)	Área (m²)	Área (m²)	Área (m²)
TSD	0,03	3.587,77	-	-
Base	0,15	3.587,77	-	-
Sub Base	0,15	3.587,77	-	-
Concreto	-	-	-	0,1
Passoio	-	-	5.627,12	-

Descrição		Metros
Meio fio pré moldado		3.096,18
Meio fio de travamento		1.058,62

GEOMAPA Engenharia
AV. BARÃO DO RIO BRANCO, 99 - RIO DO SUL - SC (47) 3521-8457

PREFEITURA MUNICIPAL DE TROMBUDO CENTRAL
SECRETARIA DE OBRAS

OBRA: **AVENIDA NEREU RAMOS** Avenida Nereu Ramos - Trombudo Central/SC

PROJETO: **PROJETO DE PAVIMENTAÇÃO**

REFERÊNCIA: **PROJETO DE PAVIMENTAÇÃO (km 161 + 9,00)**

PROPRIETÁRIO: **MUNICÍPIO DE TROMBUDO CENTRAL**

COORDENADOR GERAL: **GABRIELA SKOWASCH BOSSE**
ENGENHEIRA CIVIL
CREA/SC nº 178.970-0

CHEFE DE EQUIPE: **JUAN PERES DE OLIVEIRA**
ENGENHEIRO CIVIL
CREA/SC nº 155.753-8

MEMBRO DE EQUIPE: **SIDNEI BOSSE**
ENGENHEIRO AGRIMENSOR
CREA/SC nº 030.964-8

MEMBRO DE EQUIPE: **ANTÔNIO CARLOS DE OLIVEIRA**
ENGENHEIRO AGRIMENSOR
CREA/SC nº 032.896-5

DESENHO: **MARIA EDUARDA ARAGÃO**

ESCALA: **1/500**

DATA: **JUL/2022**

TIPO: **PAV**

PRANCHAS: **02**

05