


Legenda	
	Pavimentação
	Concreto
	Passeio
	Meio fio pré moldado
	Meio fio de travamento


	Quantitativo			
	Pavimentação		Passeio	Rampa de Acessibilidade
	Espessura (m)	Área (m²)	Área (m²)	Área (m²)
TSD	0,03	3.587,77	-	-
Base	0,15	3.587,77	-	-
Sub Base	0,15	3.587,77	-	-
Concreto	-	-	-	0,1
Passeio	-	-	5.627,12	-


Descrição		Metros
Meio fio pré moldado		3.096,18
Meio fio de travamento		1.058,62

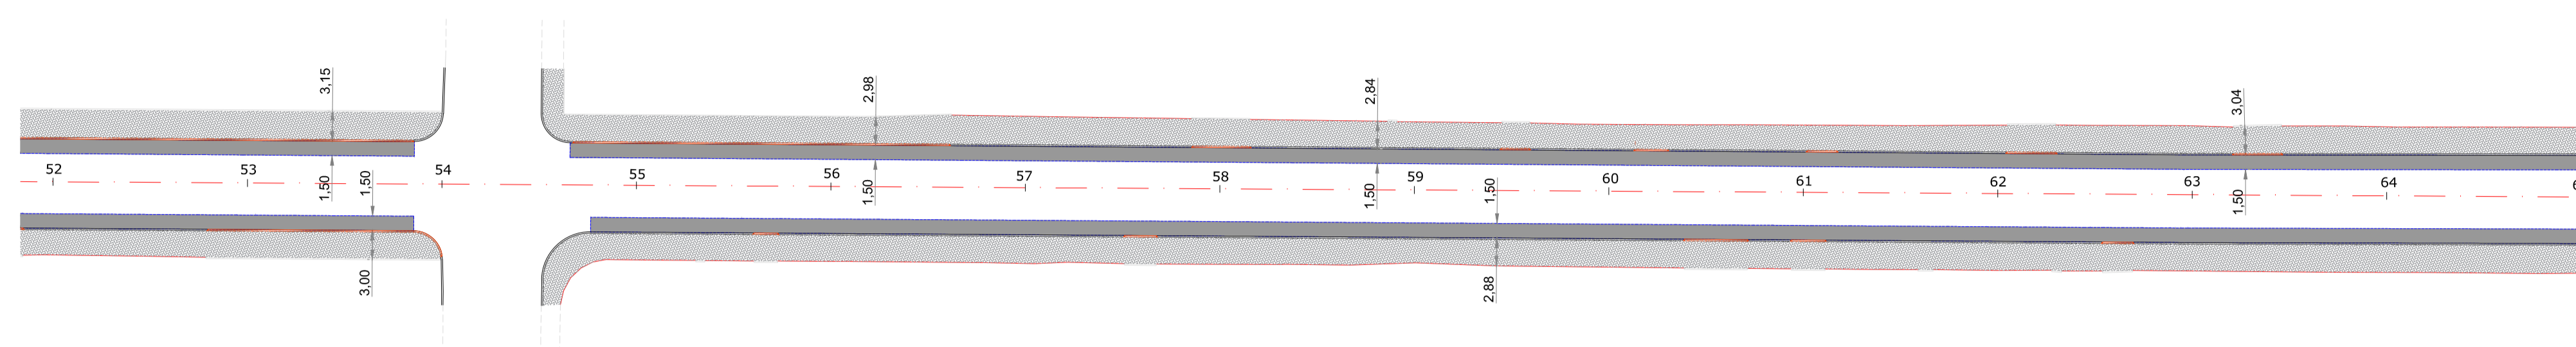

Planta Baixa  
Est: 52 + 0,00 à 65 + 0,00  
Esc: 1/500

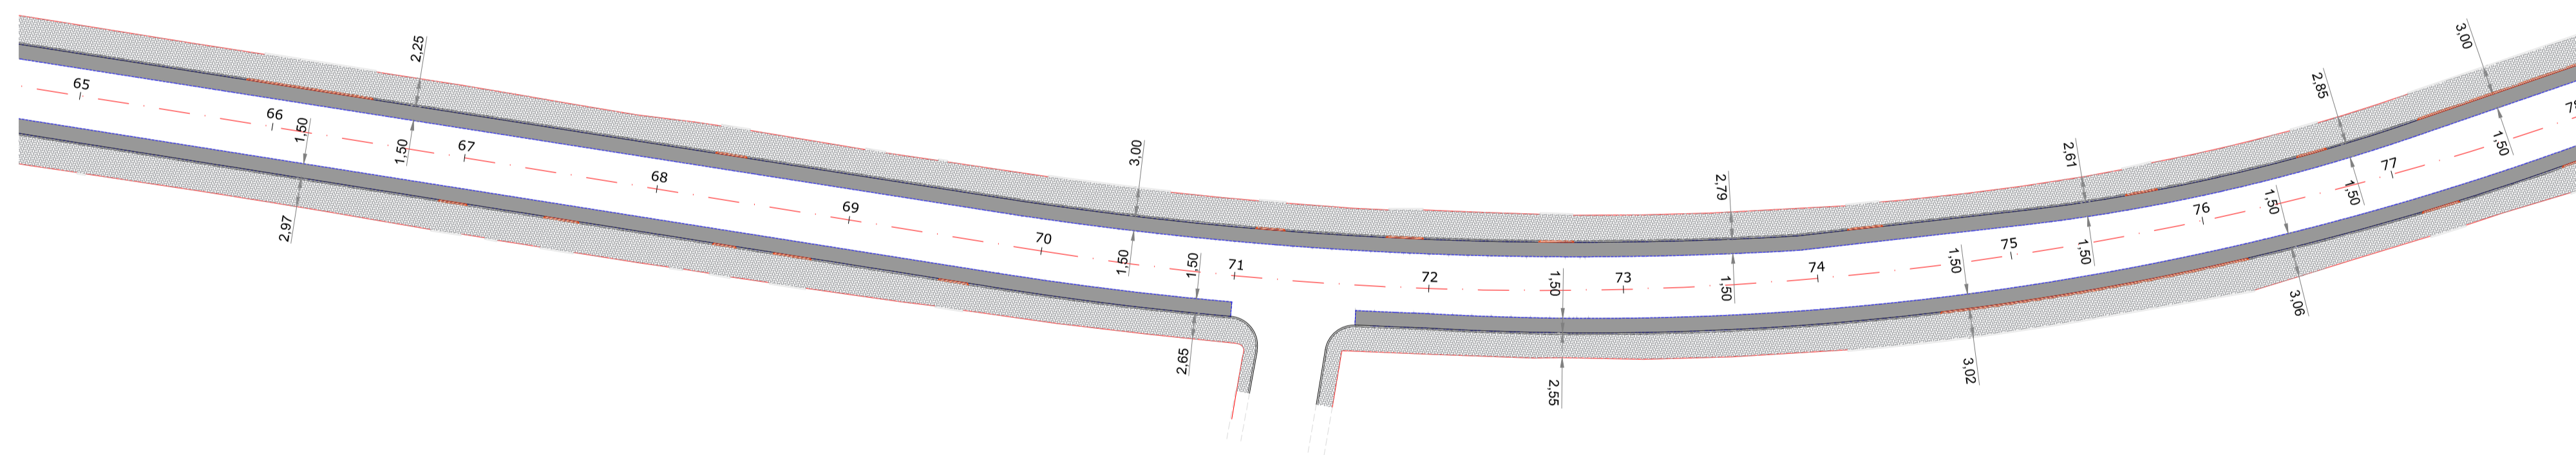

Planta Baixa  
Est: 65 + 0,00 à 78 + 0,00  
Esc: 1/500

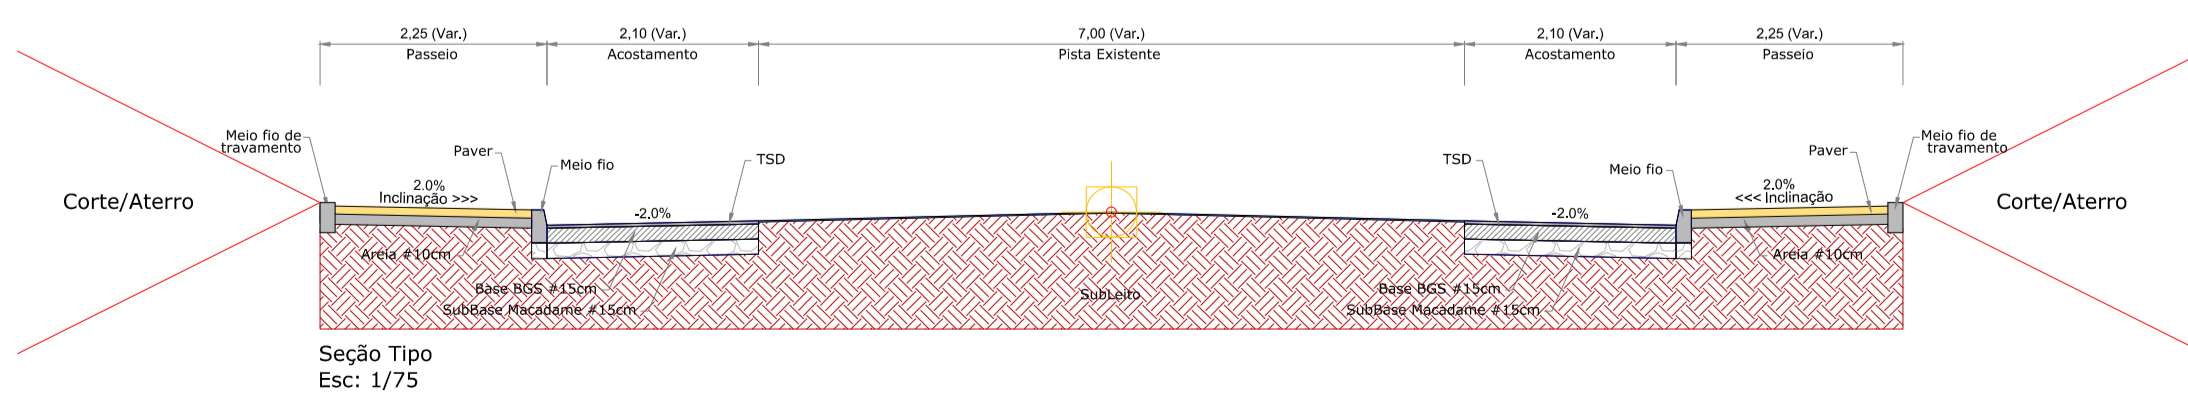

Seção Tipo  
Esc: 1/75

**GEOMAPA** Engenharia  
AV. BARÃO DO RIO BRANCO, 99 - RIO DO SUL - SC (47) 3521-8457

**PREFEITURA MUNICIPAL DE TROMBUDO CENTRAL**  
SECRETARIA DE OBRAS

OBRA: **AVENIDA NEREU RAMOS** Avenida Nereu Ramos - Trombudo Central/SC

PROJETO: **PROJETO DE PAVIMENTAÇÃO**

REFERÊNCIA: **PROJETO DE PAVIMENTAÇÃO (km 161 + 9,00)**

PROPRIETÁRIO: **MUNICÍPIO DE TROMBUDO CENTRAL**  
COORDENADOR GERAL: **GABRIELA SKOWASCH BOSSE**  
ENGENHEIRA CIVIL  
CREA/SC Nº 178.970-0

CHEFE DE EQUIPE: **JUAN PERES DE OLIVEIRA**  
ENGENHEIRO CIVIL  
CREA/SC Nº 155.753-8  
MEMBRO DE EQUIPE: **SIDNEI BOSSE**  
ENGENHEIRO AGRIMENSOR  
CREA/SC Nº 030.864-8  
MEMBRO DE EQUIPE: **ANTÔNIO CARLOS DE OLIVEIRA**  
ENGENHEIRO AGRIMENSOR  
CREA/SC Nº 032.896-5

PRONOME: **PAV**  
ESCALA: **1/500**  
DATA: **JUL/2022**  
PRONOME: **03**  
ESCALA: **05**