


Planta Baixa
Est: 0 + 0,00 à 9 + 0,00
Esc: 1/500

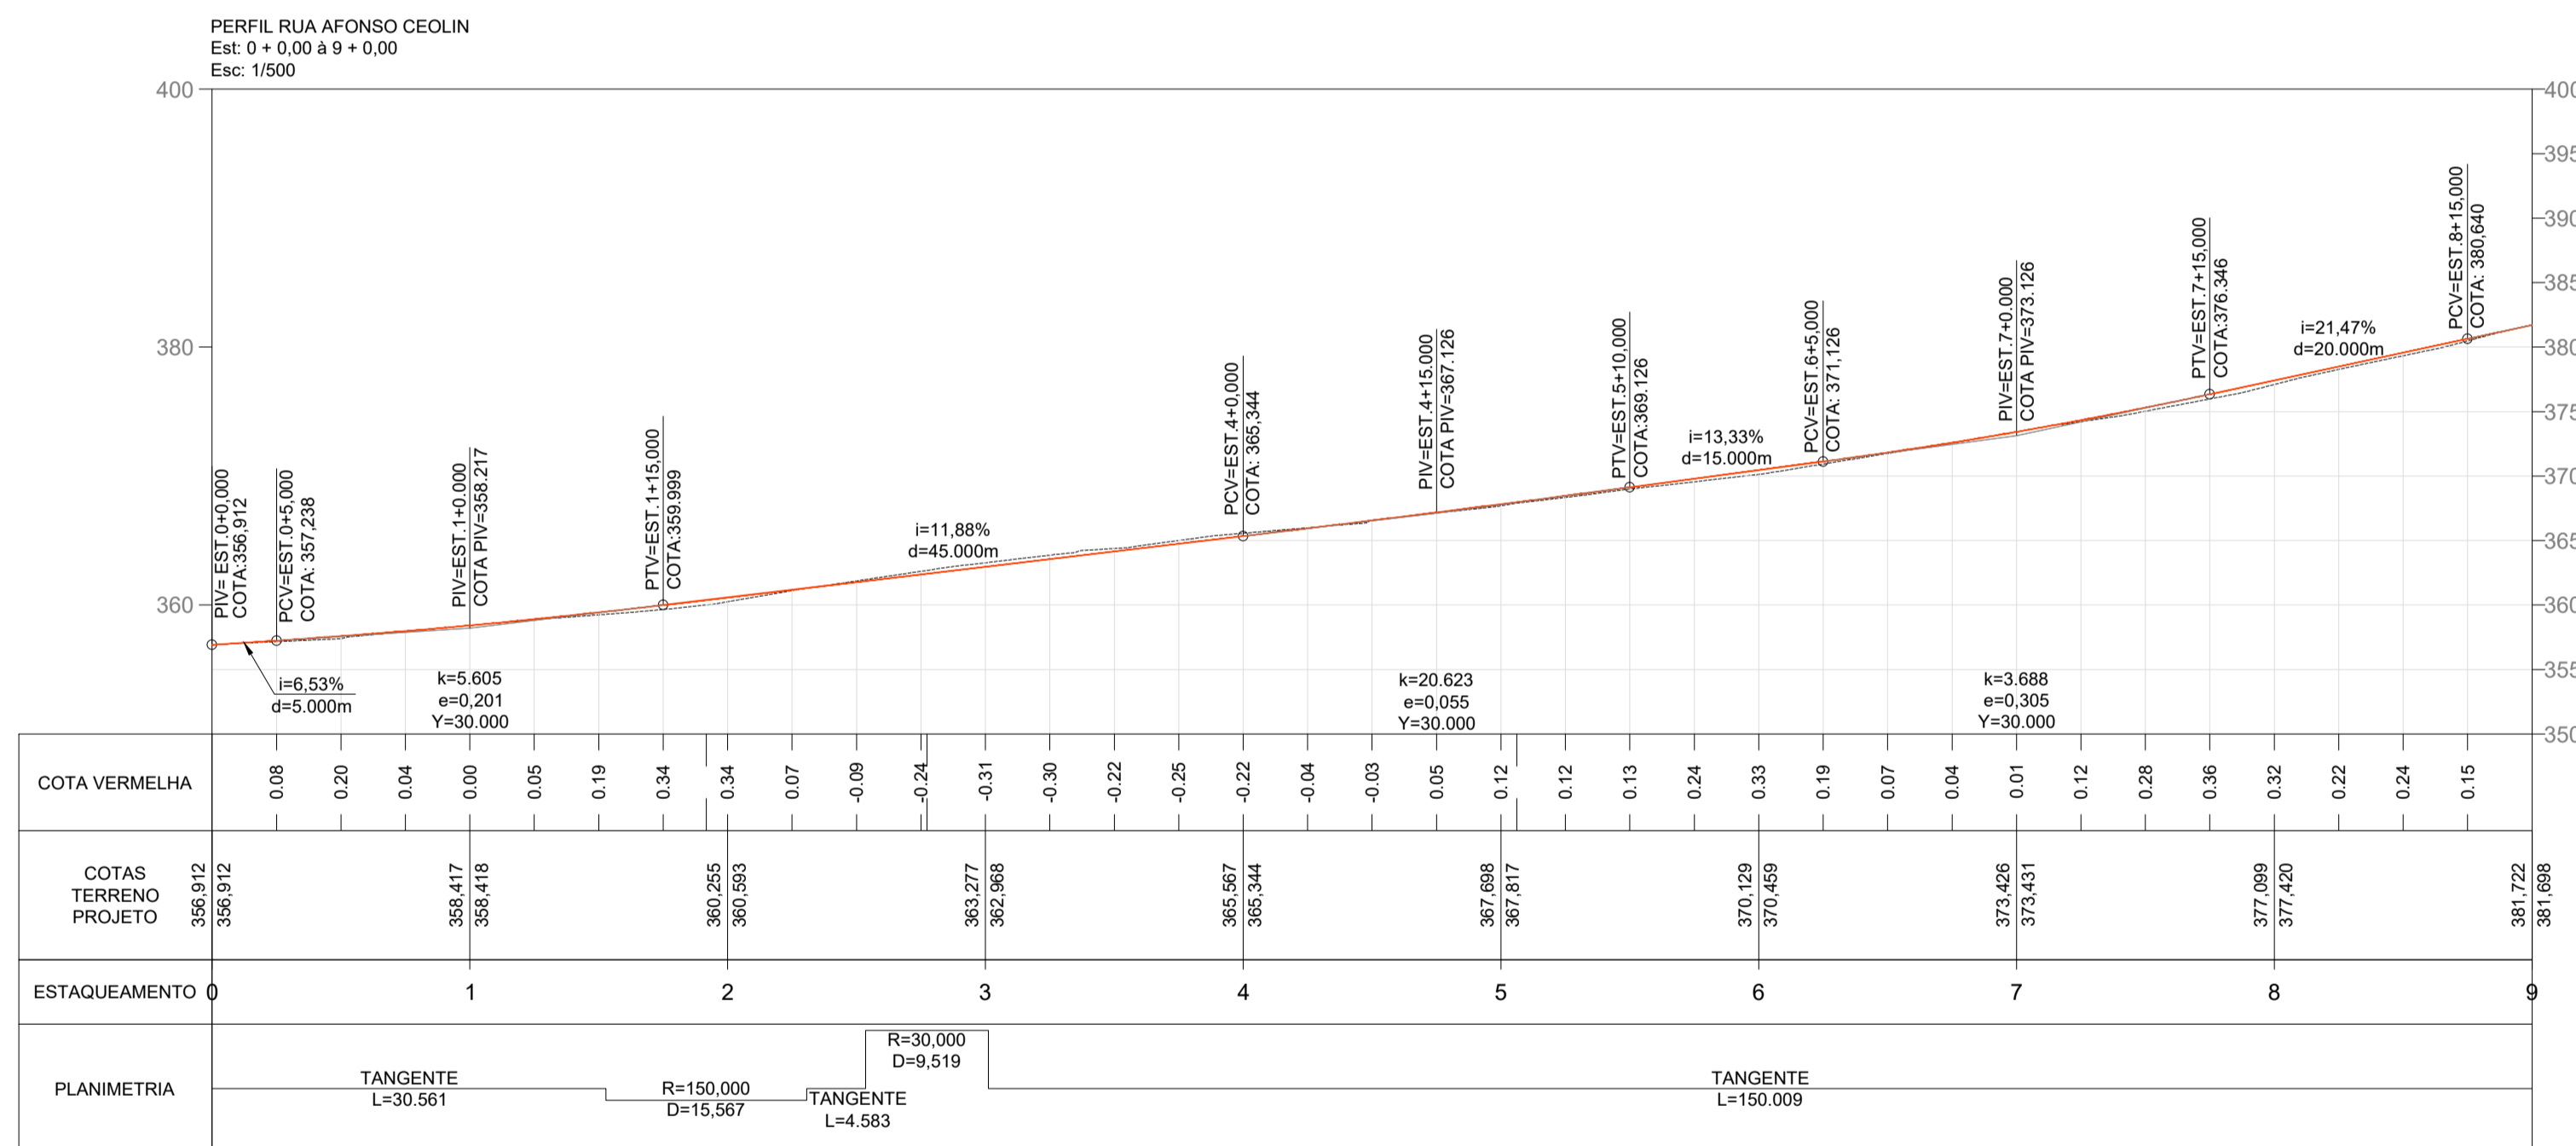

ELEMENTOS GEOMÉTRICOS - RUA AFONSO CEOLIN														
Nº	DEFLEXÃO/ AZIMUTE	LC (m)	TT (m)	TL (m)	TC (m)	R (m)	D/L (m)	AC	TE-PC	ET-PT	PONTO	PI	TE-PC	ET-PT
L23	177° 20' 11.19"	-	-	-	-	-	30,561	-	0+0,000	1+10,561	N E	-	250085,1979 150025,4406	250054,6699 150026,8608
C18	-	0,202	-	-	-	150,000	15,567	005° 56' 46,44"	1+10,561	2+6,128	N E	250046,8877 150027,2229	250054,6699 150026,8608	250039,1849 150028,3892
L24	171° 23' 24,74"	-	-	-	-	-	4,583	-	2+6,128	2+10,711	N E	-	250039,1849 150028,3892	250034,6533 150029,0753
C19	-	0,382	-	-	-	30,000	9,519	018° 10' 50,94"	2+10,711	3+0,231	N E	250029,9074 150029,7939	250034,6533 150029,0753	250025,1741 150028,9958
L25	189° 34' 15,69"	-	-	-	-	-	150,009	-	3+0,231	10+10,240	N E	-	250025,1741 150028,9958	249877,2531 150004,0537

*Projeto referenciado com coordenadas do Plano Topográfico Local conforme relação de marcos de apoio.

MARCOS DE APOIO		
M-0323	NORTE ESTE	250.000,000 150.000,000
M-0505	NORTE ESTE ALT.	250.120,234 149.986,344 354.869
M-0506	NORTE ESTE ALT.	250.074,395 149.990,177 355.536

COORDENADAS		
Início do Trecho	N E	250.085,197 150.025,440
Final do Trecho	N E	249.730,605 149.973,688

LEGENDA	
	Meio fio
	Cota
	Estaqueamento
	Rebaixo Meio Fio
	Terreno Natural
	Greide Projetado
	Poste
	Muro à realocar

AV. BARÃO DO RIO BRANCO, 99 - RIO DO SUL - SC (47) 3521-8457

PREFEITURA MUNICIPAL DE TROMBUDO CENTRAL
SECRETARIA DE OBRAS

OBRA: RUA AFONSO CEOLIN		Rua Afonso Ceolin - Bracatinga - Trombudo Central/SC
PROJETO: PROJETO DE PAVIMENTAÇÃO		
PROJETO GEOMÉTRICO		
PROPRIETÁRIO: MUNICÍPIO DE TROMBUDO CENTRAL	COORDENADOR GERAL: GABRIELA SKOWASCH BOSSE ENGENHEIRA CIVIL CREA/SC nº 173.970-0	ARQUIVO: PAV_GEO_R00.dwg ESCALA: 1/500
CHEFE DE EQUIPE: JUAN PERES DE OLIVEIRA ENGENHEIRO CIVIL CREA/SC nº 155.753-9	MEMBRO DE EQUIPE: SIDNEI BOSSE ENGENHEIRO AGRIMENSOR CREA/SC nº 030.984-9	DATA: 29/11/2021 TIPO: GEO PRANCHETA: 01 02
MEMBRO DE EQUIPE: ANTÔNIO CARLOS DE OLIVEIRA ENGENHEIRO AGRIMENSOR CREA/SC nº 032.896-5		

DIREITOS AUTORAIS RESERVADOS - PROIBIDA QUALQUER REPRODUÇÃO SEM AUTORIZAÇÃO EXPRESSA