




Planta Baixa
Est: 9 + 0,00 à 18 + 0,00
Esc: 1/500

Perfil Rua Afonso Ceolin
Est: 9 + 0,00 à 18 + 0,00
Esc: 1/500

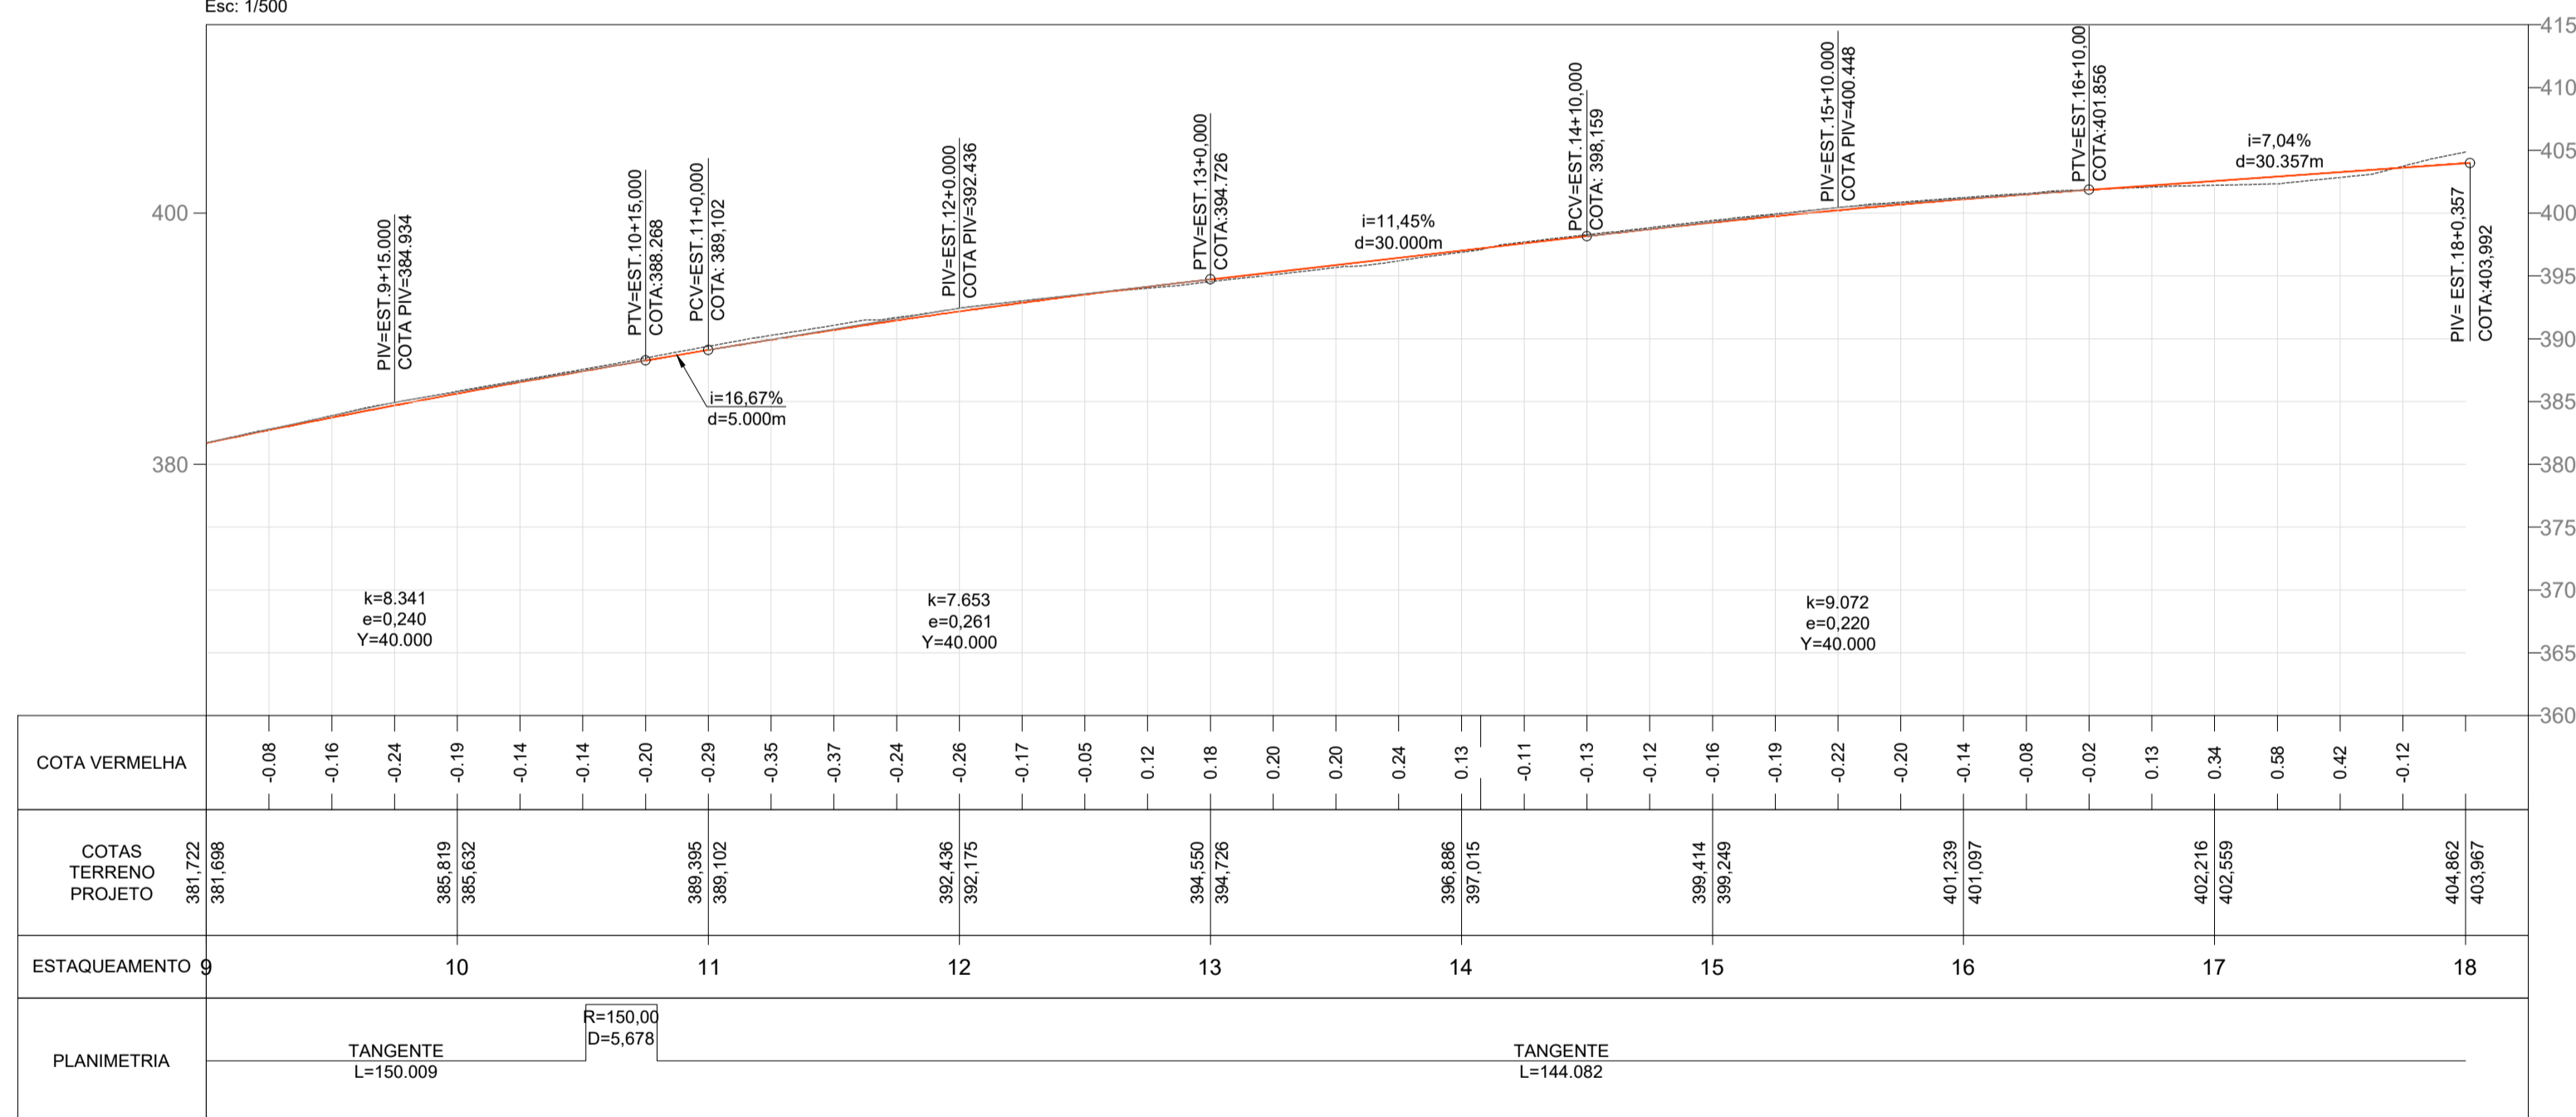

ELEMENTOS GEOMÉTRICOS - RUA AFONSO CEOLIN														
Nº	DEFLEXÃO/ AZIMUTE	LC (m)	TT (m)	TL (m)	TC (m)	R (m)	D/L (m)	AC	TE-PC	ET-PT	PONTO	PI	TE-PC	ET-PT
C20	-	-	0,027	-	-	150,000	5,678	002° 10' 07,60"	10+10,240	10+15,918	N E	249874,4533 150003,5817	249877,2531 150004,0537	249871,6735 150003,0040
L26	191° 44' 23,28"	-	-	-	-	-	144,082	-	10+15,918	17+20,000	N E	-	249871,6735 150003,0040	249730,6053 149973,6880

*Projeto referenciado com coordenadas do Plano Topográfico Local conforme relação de marcos de apoio.

MARCOS DE APOIO		
M-0323	NORTE ESTE ALT.	250.000,000 150.000,000 384.630
M-0505	NORTE ESTE ALT.	250.120,234 149.986,344 354.869
M-0506	NORTE ESTE ALT.	250.074,395 149.990,177 355.536

COORDENADAS		
Início do Trecho	N E	250.085,197 150.025,440
Final do Trecho	N E	249.730,605 149.973,688

LEGENDA	
	Meio fio
	Cota
	Estaqueamento
	Rebaixo Meio Fio
	Terreno Natural
	Greide Projetado
	Poste
	Muro à realocar

AV. BARÃO DO RIO BRANCO, 99 - RIO DO SUL - SC (47) 3521-8457

PREFEITURA MUNICIPAL DE TROMBUDO CENTRAL
SECRETARIA DE OBRAS

OBRA: RUA AFONSO CEOLIN Rua Afonso Ceolin - Bracatinga - Trombudo Central/SC	
PROJETO: PROJETO DE PAVIMENTAÇÃO	
REFERÊNCIA: PROJETO GEOMÉTRICO	
PROPRIETÁRIO: MUNICÍPIO DE TROMBUDO CENTRAL	COORDENADOR GERAL: GABRIELA SKOWASCH BOSSE ENGENHEIRA CIVIL CREA/SC Nº 173.970-0
CHEFE DE EQUIPE: JUAN PERES DE OLIVEIRA ENGENHEIRO CIVIL CREA/SC Nº 155.753-9	MEMBRO DE EQUIPE: SIDNEI BOSSE ENGENHEIRO AGRIMENSOR CREA/SC Nº 030.984-9
	MEMBRO DE EQUIPE: ANTÔNIO CARLOS DE OLIVEIRA ENGENHEIRO AGRIMENSOR CREA/SC Nº 032.895-5

DESENHO:
MARIA EDUARDA ARAGÃO

ESCALA:
1/500

DATA:
29/11/2021

TIPO:
GEO

PRANCHAL:
02

DIREITOS AUTORAIS RESERVADOS - PROIBIDA QUALQUER REPRODUÇÃO SEM AUTORIZAÇÃO EXPRESSA