


Planta Baixa
Est: 13 + 0,00 à 26 + 0,00
Esc: 1/500

Perfil Alinhamento - Rua Getúlio Vargas
Est: 13 + 0,00 à 26 + 0,00
Esc: 1/500

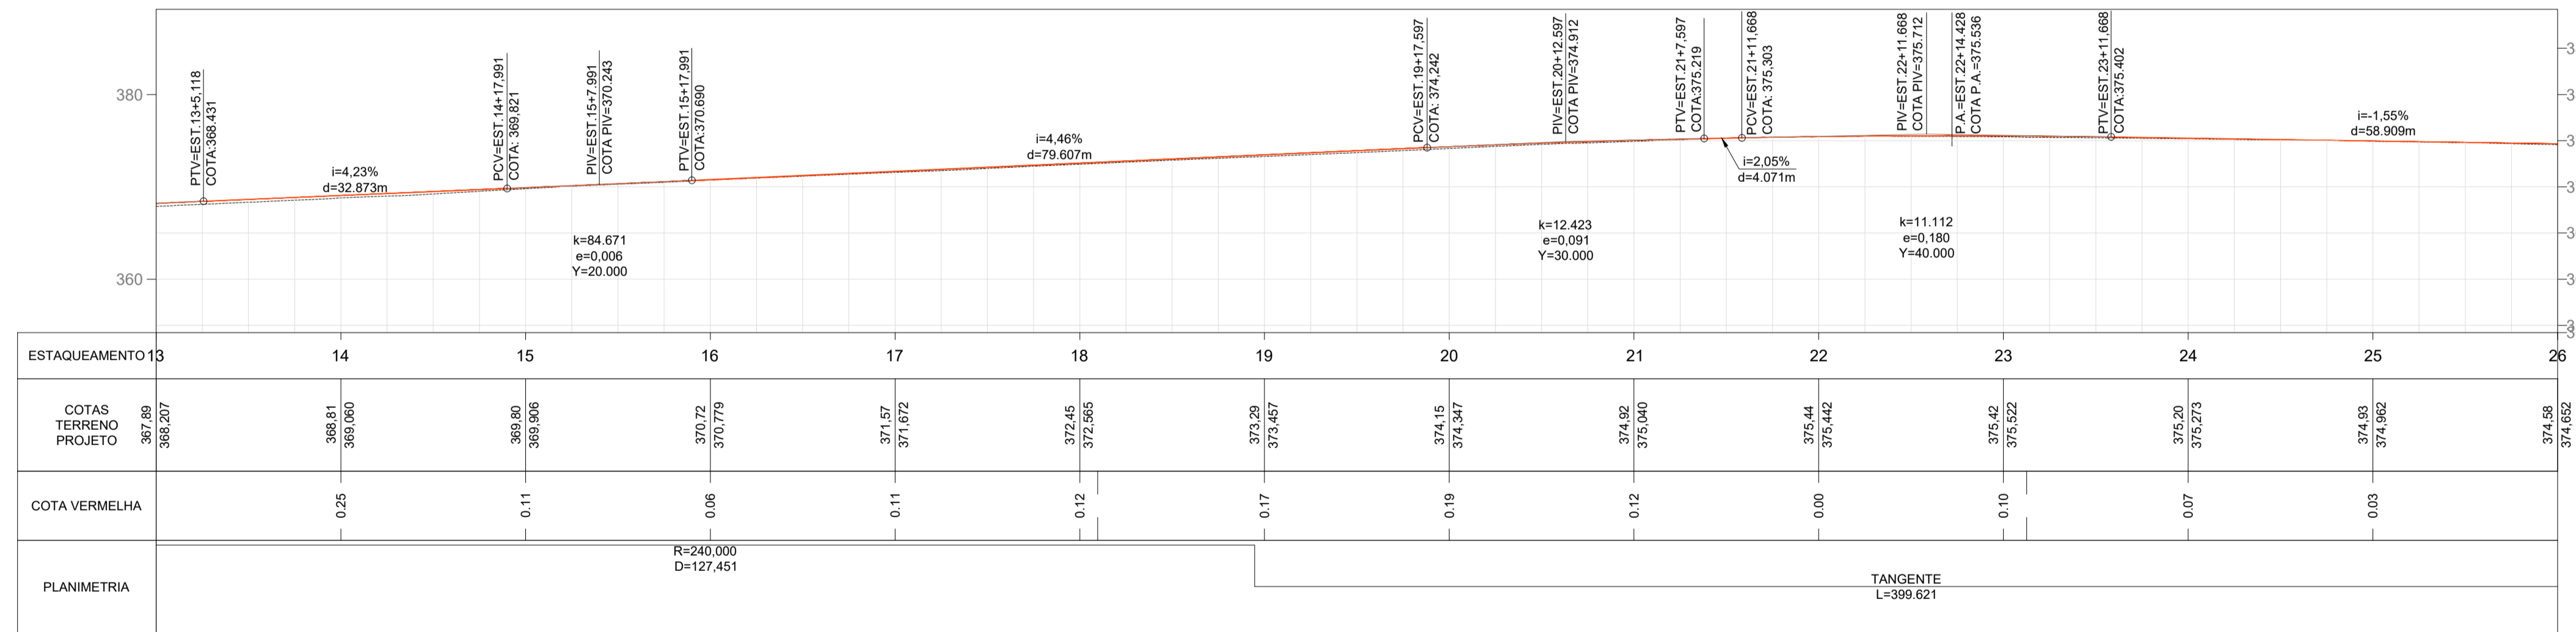

ELEMENTOS GEOMÉTRICOS - R. GETÚLIO VARGAS

Nº	DEFLEXÃO/AZIMUTE	LC (m)	TT (m)	TL (m)	TC (m)	R (m)	D/L (m)	AC	TE-PC	ET-PT	PONTO	PI	TE-PC	ET-PT
C18	-	-	8,716	-	-	240,000	127,451	030° 25' 36,41"	12+11,483	18+18,934	N E	249967,8034 150012,2344	250027,2968 150039,0683	249930,0916 149958,9656

*Projeto referenciado com coordenadas do Plano Topográfico Local conforme relação de marcos de apoio.

LEGENDA

—	Meio fio
—	Meio fio de travamento
—	Cota
—	Estaqueamento
—	Rebaixo Meio Fio
—	Terreno Natural
—	Greide Projetado
+	Poste
—	Alinhamento Predial
—	Projeção Rua Existente
—	Rebaixo de Pavimento
—	Estacionamento

MARCO DE APOIO

M-0324	NORTE	249.181,323
	ESTE	150.120,257
	ALT.	358,05

COORDENADAS GEOGRÁFICAS

Início do Trecho	N	250.263,976
	E	150.127,050
Final do Trecho	N	249.699,186
	E	149.632,806

AV. BARÃO DO RIO BRANCO, 99 - RIO DO SUL - SC (47) 3521-8457

PREFEITURA MUNICIPAL DE TROMBUDO CENTRAL
SECRETARIA DE OBRAS

OBRA: **RUA GETÚLIO VARGAS** Rua Getúlio Vargas - Trombudo Central/SC

PROJETO: **PROJETO DE PAVIMENTAÇÃO**

REFERÊNCIA: **PROJETO GEOMÉTRICO**

PROPRIETÁRIO: MUNICÍPIO DE TROMBUDO CENTRAL	COORDENADOR GERAL: GABRIELA SKOWASCH BOSSE ENGENHEIRA CIVIL CREA/SC nº 173.970-0	ARQUIVO: PAV_GEO_R01.dwg	DESENHO: MARIA EDUARDA ARAGÃO
CHEFE DE EQUIPE: JUAN PERES DE OLIVEIRA ENGENHEIRO CIVIL CREA/SC nº 155.133-9	MEMBRO DE EQUIPE: SIDNEI BOSSE ENGENHEIRO AGRIMENSOR CREA/SC nº 032.896-5	MEMBRO DE EQUIPE: ANTÔNIO CARLOS DE OLIVEIRA ENGENHEIRO AGRIMENSOR CREA/SC nº 032.896-5	ESCALA: 1/500
DATA: 25/01/2022			TIPO: GEO
PRANCHAL:			02

03

DIREITOS AUTORAIS RESERVADOS - PROIBIDA QUALQUER REPRODUÇÃO SEM AUTORIZAÇÃO EXPRESSA