



Planta Baixa
Est: 0 + 0,00 à 9 + 0,00
Esc: 1/500


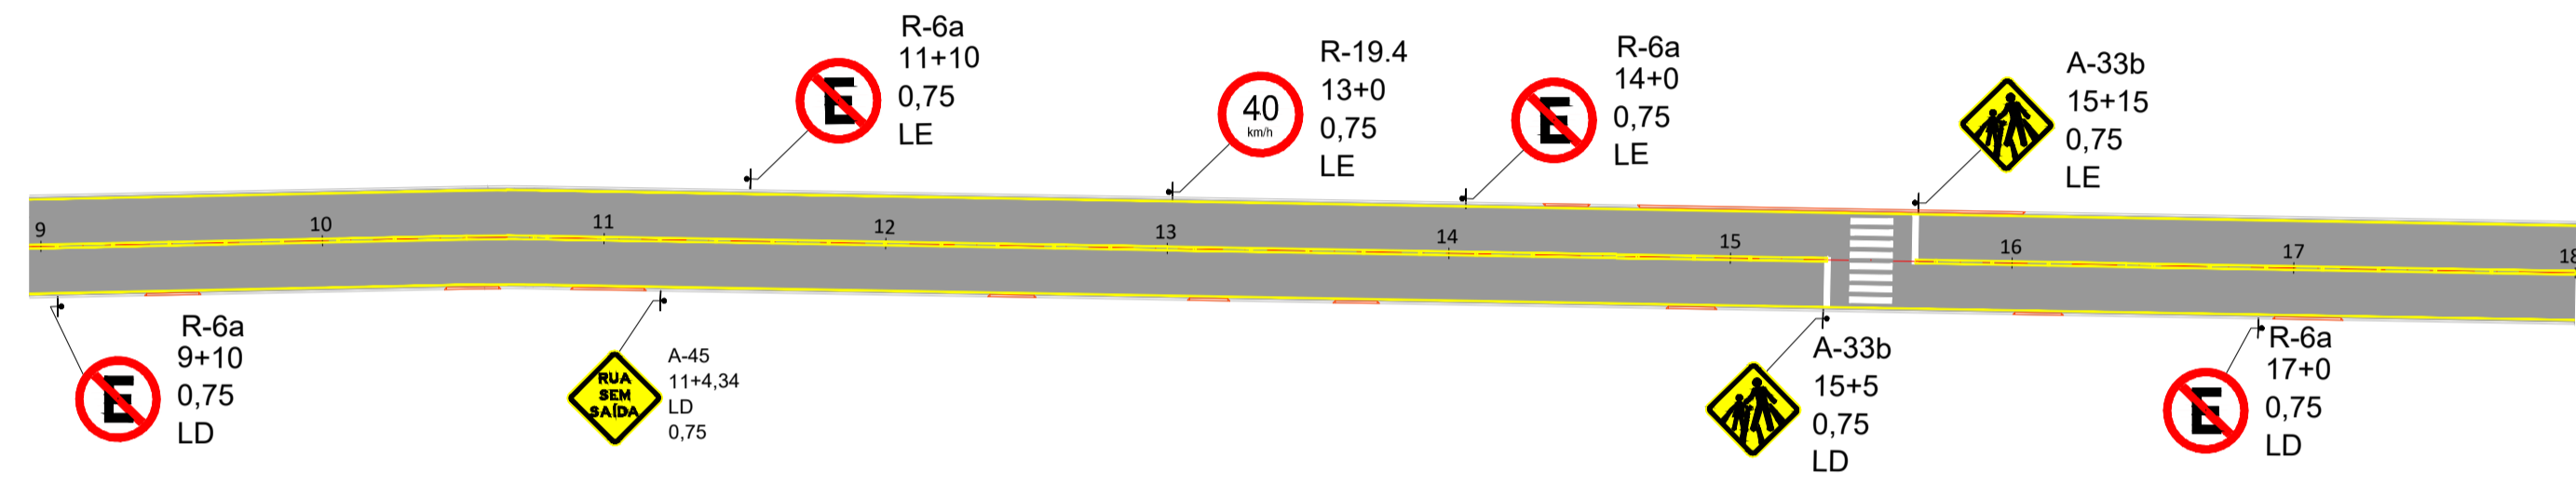


Planta Baixa
Est: 9 + 0,00 à 18 + 0,00
Esc: 1/500


Deflexão do Sinal em Planta

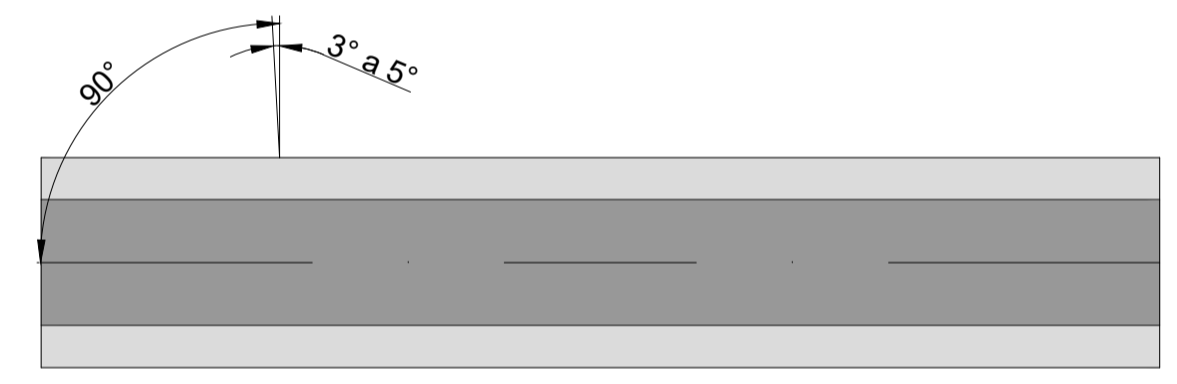

Deflexão do Painel em Perfil

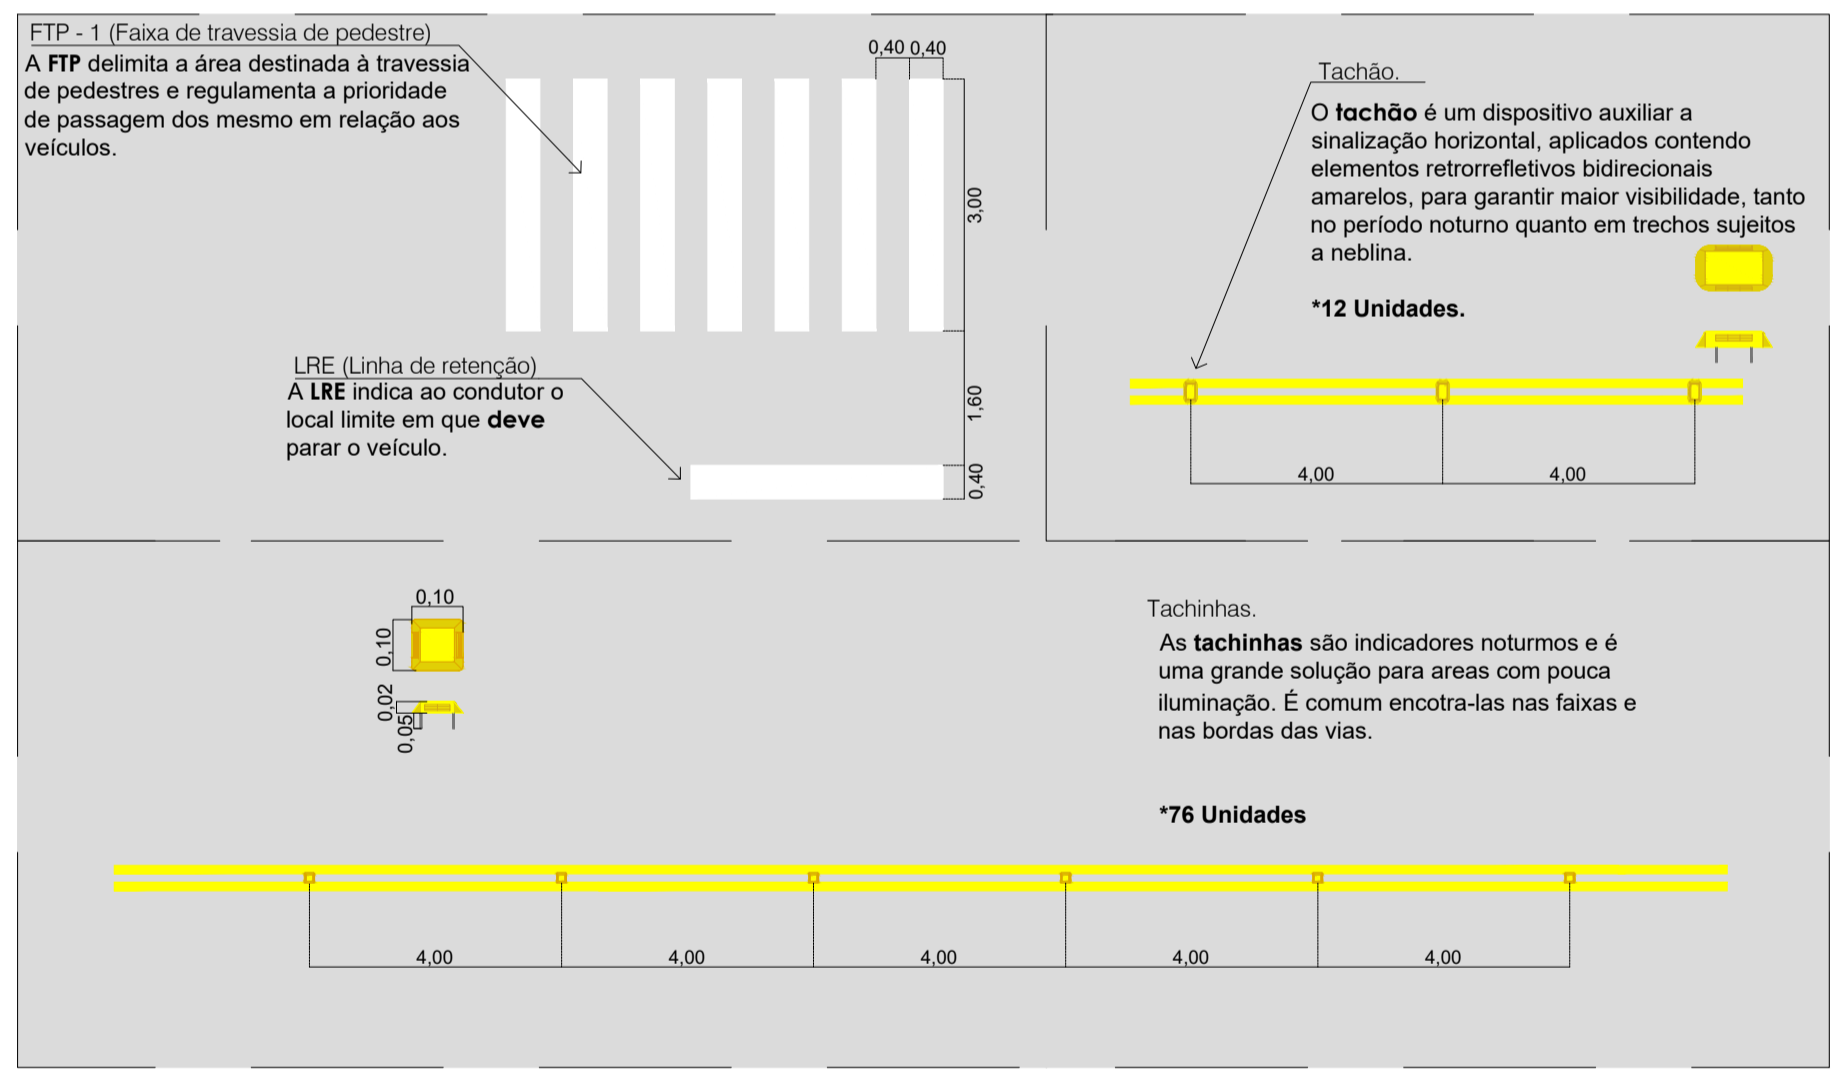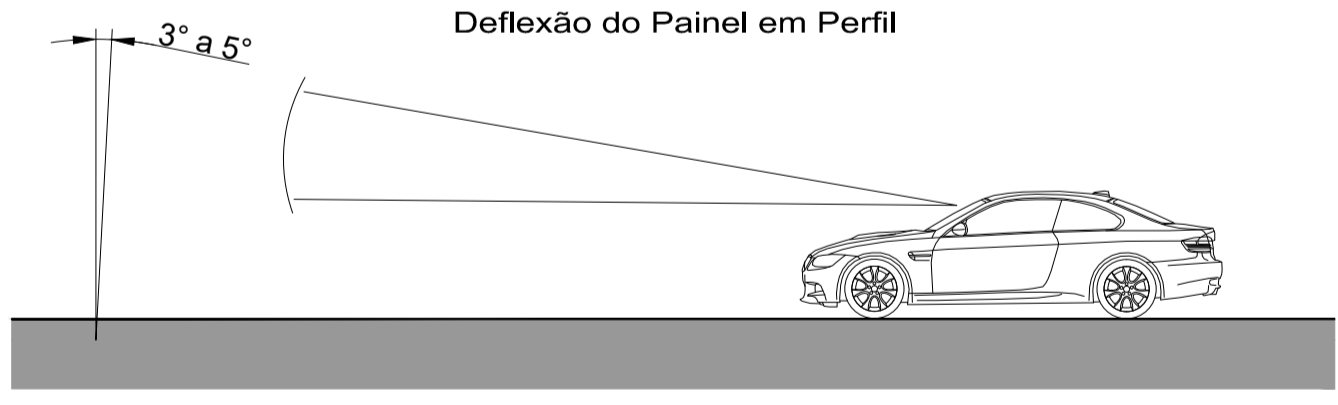

Posicionamento na via

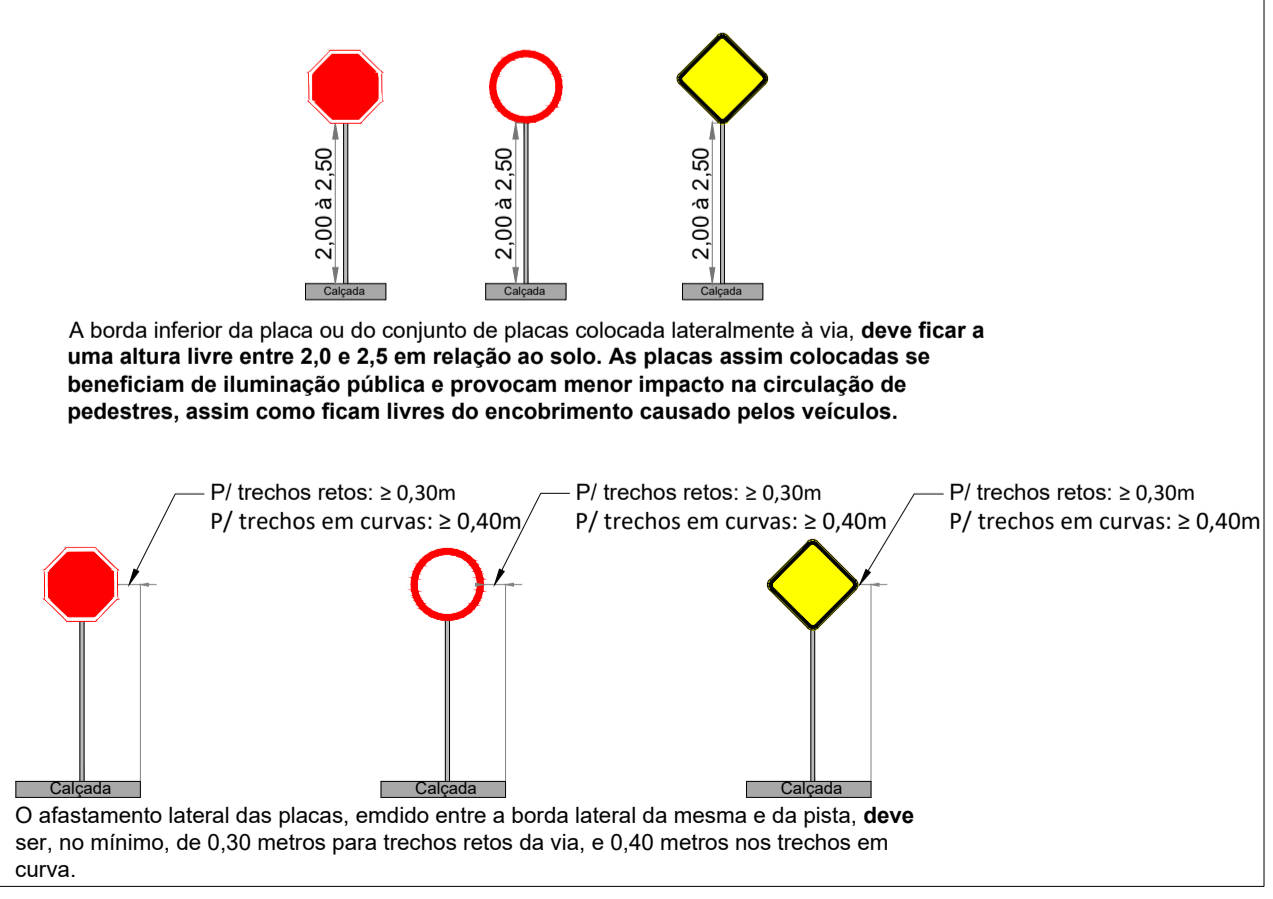

Nome	Dimensões(m)	Altura Livre(m)	Total
Placa de Advertência			
A-32	L=0,25	2,0 < x < 2,5	02
A-33	L=0,25	2,0 < x < 2,5	02
A-45	L=0,25	2,0 < x < 2,5	01
Placa de Regulamentação			
R-19(40km/h)	D=0,50	2,0 < x < 2,5	02
R-6a	D=0,50	2,0 < x < 2,5	09
R-1	D=0,50	2,0 < x < 2,5	01

Conforme Manual Brasileiro de Sinalização de Trânsito - Volume IV Sinalização Horizontal

Ilustração	Definição	Cor	Expressura
	A LBO (Linha de bordo) delimita, através da linha contínua, a parte da pista destinada ao deslocamento dos veículos, estabelecendo seus limites laterais, acostamentos e locais onde existam obstáculos próximos à pista ou apresentem situação com potencial de risco.	Amarela	0.10
	A LPO - 3 (Linha dupla contínua) divide fluxos opostos de circulação, delimitando o espaço disponível para cada sentido e regulamentando os trechos em que a ultrapassagem e os deslocamentos laterais são proibidos para os dois sentidos, exceto para acesso a imóveis lindeiros.	Amarela	0.10

AV. BARÃO DO RIO BRANCO, 99 - RIO DO SUL - SC (47) 3521-8457

PREFEITURA MUNICIPAL DE TROMBUDO CENTRAL
SECRETARIA DE OBRAS

OBRA: **RUA AFONSO CEOLIN** - Rua Afonso Ceolin - Bracatinga - Trombudo Central/SC

PROJETO: **PROJETO DE PAVIMENTAÇÃO**

REFERÊNCIA: **PROJETO DE SINALIZAÇÃO VIÁRIA**

PROPRIETÁRIO: **MUNICÍPIO DE TROMBUDO CENTRAL**

COORDENADOR GERAL: **GABRIELA SKOWASCH BOSSE**
ENGENHEIRA CIVIL
CREA/SC Nº 178.970-0

CHEFE DE EQUIPE: **JUAN PERES DE OLIVEIRA**
ENGENHEIRO CIVIL
CREA/SC Nº 155.753-8

MEMBRO DE EQUIPE: **SIDNEI BOSSE**
ENGENHEIRO AGRIMENSOR
CREA/SC Nº 030.984-8

MEMBRO DE EQUIPE: **ANTÔNIO CARLOS DE OLIVEIRA**
ENGENHEIRO AGRIMENSOR
CREA/SC Nº 032.896-5

DESIGNADO: **MARIA EDUARDA ARAGÃO**
ESCALA: 1/500
DATA: 29/11/2021
TIPO: **SIN**

PRANCHETA: **01**

DIREITOS AUTORAIS RESERVADOS - PROIBIDA QUALQUER REPRODUÇÃO SEM AUTORIZAÇÃO EXPRESSA