




**ÁREA DE SERVIÇO**

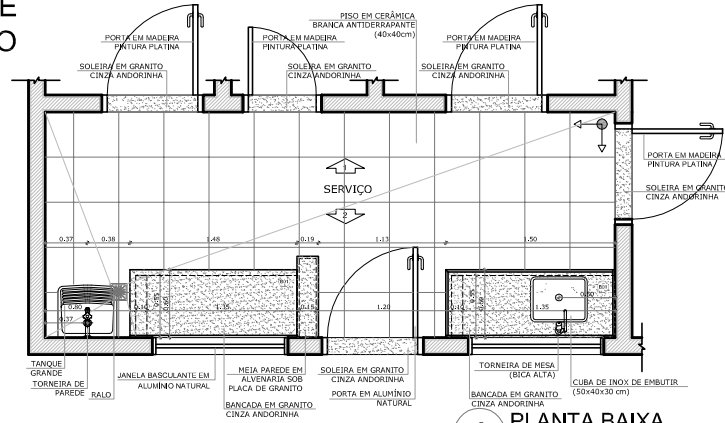


**1 PLANTA BAIXA**  
ESCALA 1/25

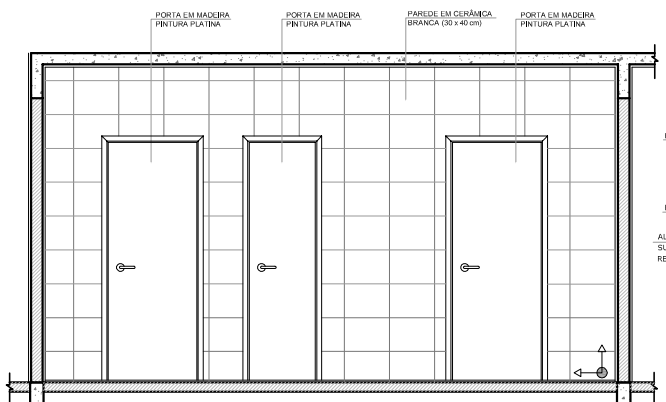


**2 VISTA 1**  
ESCALA 1/25

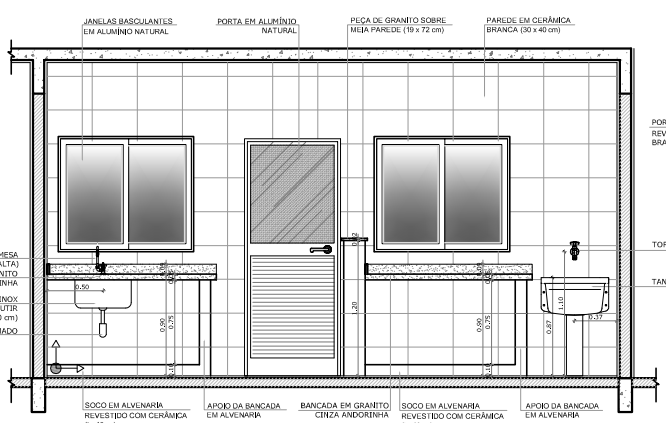


**3 VISTA 2**  
ESCALA 1/25

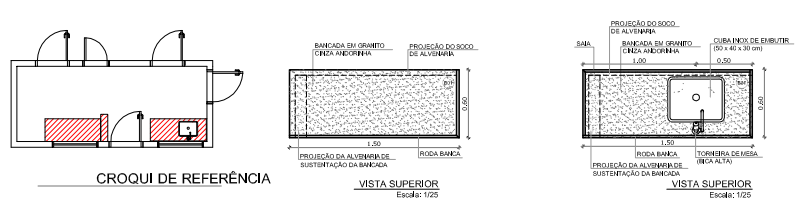


**COZINHA**

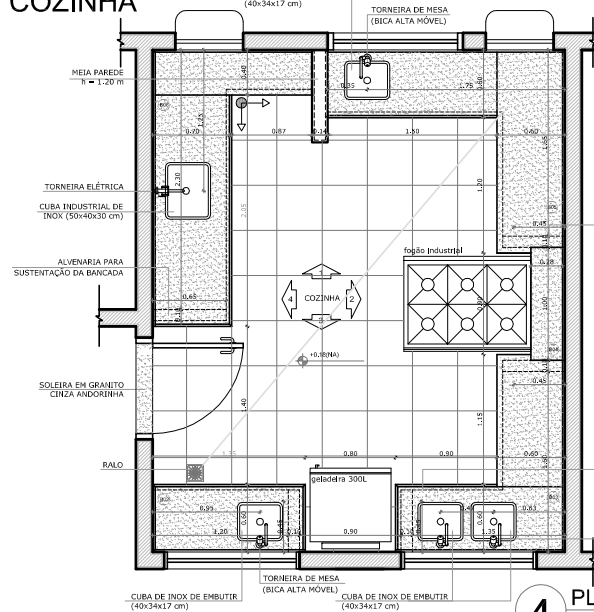


**4 PLANTA BAIXA**  
ESCALA 1/25

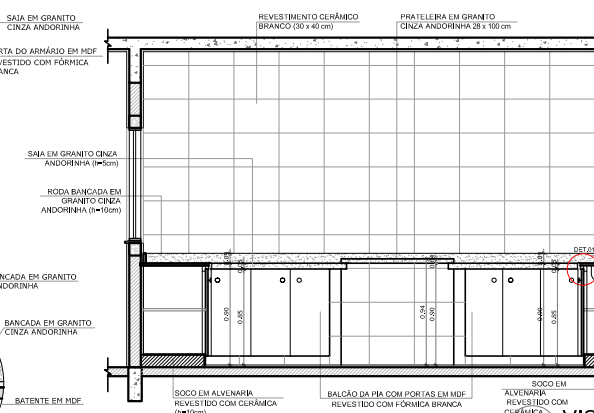


**6 VISTA 2**  
ESCALA 1/25

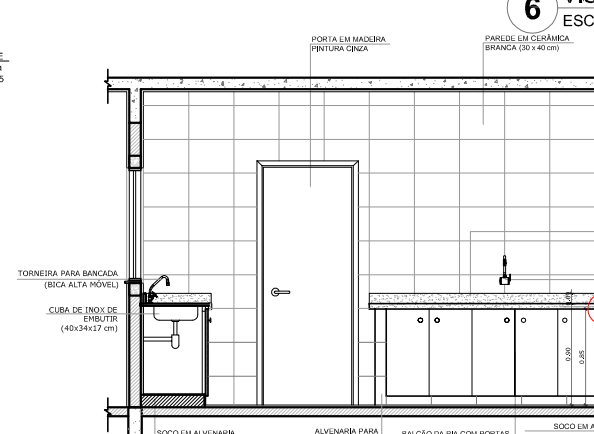


**8 VISTA 4**  
ESCALA 1/25

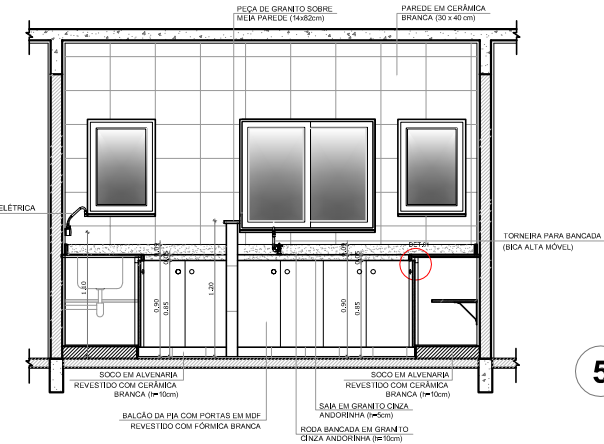


**5 VISTA 1**  
ESCALA 1/25

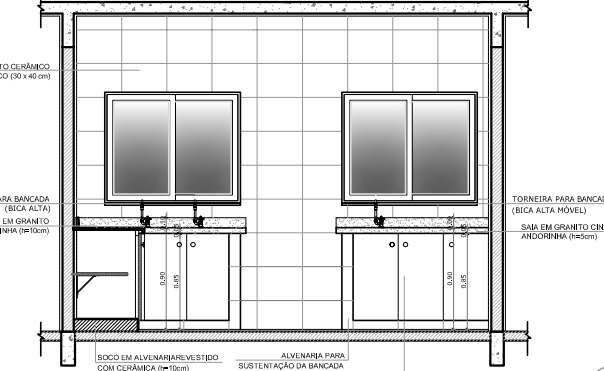


**7 VISTA 3**  
ESCALA 1/25

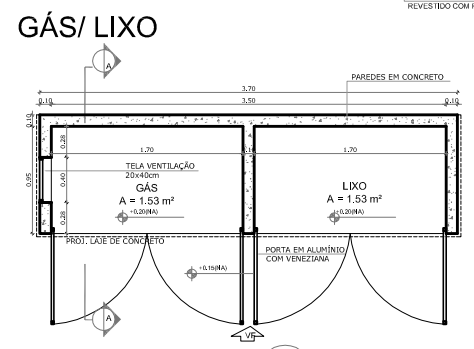


**9 PLANTA BAIXA**  
ESCALA 1/25

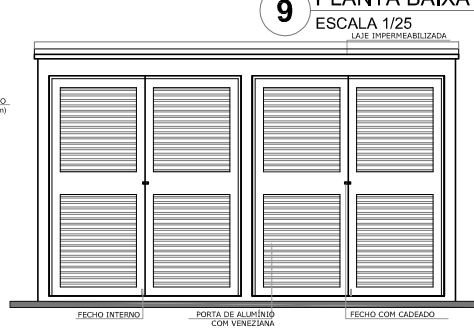


**10 VISTA FRONTAL**  
ESCALA 1/25

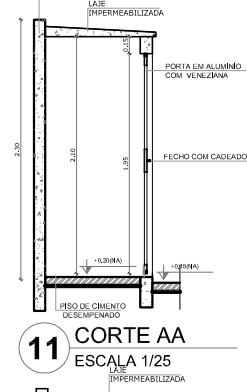

**11 CORTE AA**  
ESCALA 1/25

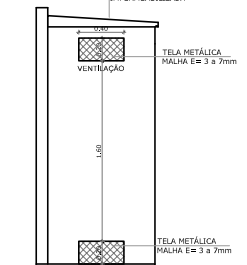

**12 CORTE AA**  
ESCALA 1/25

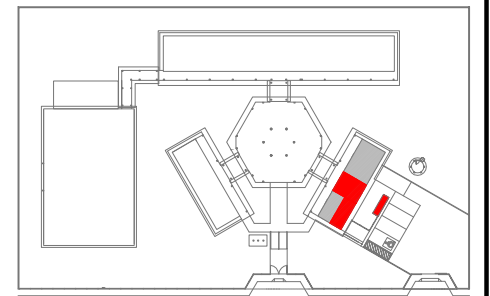

CROQUI DE REFERÊNCIA

**OBSERVAÇÃO:**  
A PAGINAÇÃO DAS PAREDES DEVERÁ SEGUIR O ALINHAMENTO DO PISO.

**NOTAS**  
- MEDIDAS E NÍVEIS EM METROS  
- VERIFICAR POSIÇÃO EXATA DOS PILARES NO PROJETO ESTRUTURAL  
- VERIFICAR DETALHES CONSTRUTIVOS PERTINENTES NO PROJETO DE DETALHAMENTO  
- SEGUIR ORIENTAÇÃO DO PROJETO QUANTO A UTILIZAÇÃO DAS CORES - CASO SEJA NECESSÁRIA ALTERAÇÃO, CONSULTAR O CADERNO DE ESTUDO DE CORES  
- EM CASO DE CONFLITO DE INFORMAÇÕES ENTRE O PROJETO GRÁFICO E O MEMORIAL DESCRITIVO E ESPECIFICAÇÕES TÉCNICAS, PREVALECE A INFORMAÇÃO CONTEÍDA NO DESENHO  
- ALTERAÇÕES NESTE PROJETO SOMENTE COM AUTORIZAÇÃO EXPRESSA DO FIDE

**REFERÊNCIA:**  
- PLANILHA DE QUANTITATIVOS  
- MEMORIAL DESCRITIVO E ESPECIFICAÇÕES TÉCNICAS

**PROJETO PADRÃO - FNDE**

MUNICÍPIO - UF: \_\_\_\_\_  
 PROPRIETÁRIO: \_\_\_\_\_  
 ENDEREÇO: \_\_\_\_\_  
 PROPRIETÁRIO: \_\_\_\_\_  
 RESP. TÉCNICO: \_\_\_\_\_ CAU/ CREA \_\_\_\_\_

DLFO \_\_\_\_\_ CAU/ CREA \_\_\_\_\_  
 RA \_\_\_\_\_

**OBSERVAÇÕES:**

**ESCOLA 4 SALAS DE AULA**  
PROJETO DE ARQUITETURA

COORDENAÇÃO: COGEST - Coordenação Geral de Infraestrutura Educacional  
 AMPLIAÇÃO BLOCO DE SERVIÇO COZINHA, ÁREA DE SERVIÇO GÁS E LIXO  
 ARQ  
 REVISÃO: R.01  
 INDICAÇÃO: \_\_\_\_\_  
 DATA DESENVOLVIMENTO: FEVEREIRO/2014  
 FIMACIÃO: 21/28