



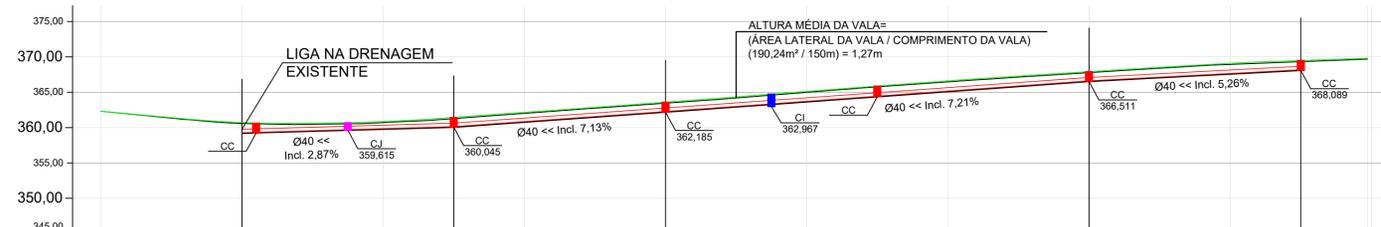

PROJETO DE DRENAGEM
ESC 1/500

LEGENDA:

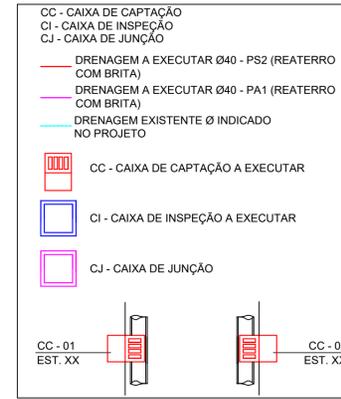


Estaqueamento	0+0,00m	1+0,00m	2+0,00m	3+0,00m	4+0,00m	5+0,00m	6+0,00m	7+0,00m	8+0,00m	8+19,46m
Distância	0,00m	20,00m	40,00m	60,00m	80,00m	100,00m	120,00m	140,00m	160,00m	180,00m
Cota de Projeto	362,315	360,707	360,851	362,152	363,585	365,118	365,613	367,911	369,087	369,823
Cota Fundo de Vala		359,184	360,045		362,185			366,511		368,089
Altura da Vala		1,522		1,400		1,400		1,400		1,400


Fundo de Vala
Escala: 1/500

DETALHE CAIXA DE INSPEÇÃO PARA TUBOS DE Ø40cm


PLANTA BAIXA
ESCALA 1:20

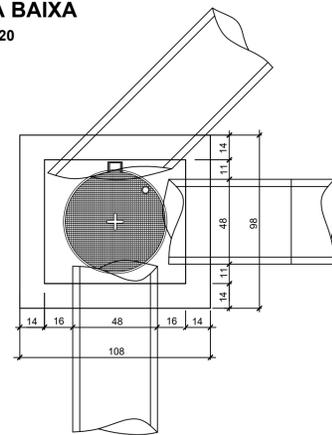


CORTE ESQUEMÁTICO
ESCALA 1:20

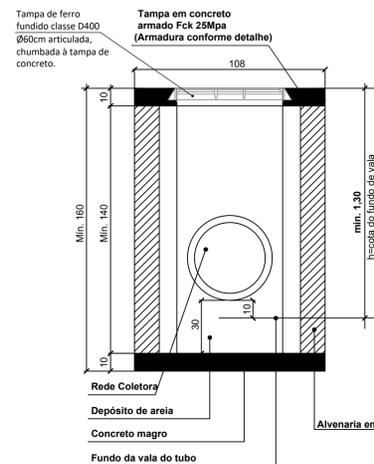


DETALHE ARMADURA DA TAMPA
ESCALA 1:20

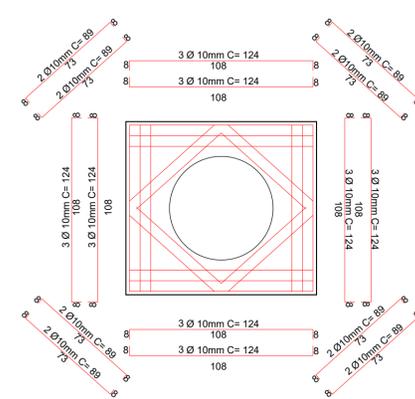

DETALHE DE ASSENTAMENTO DOS TUBOS Ø40cm
ESCALA 1:30

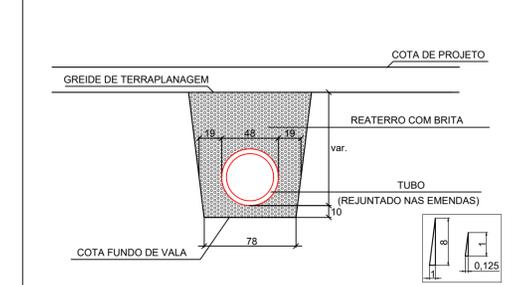

DETALHE CAIXA DE JUNÇÃO
SEM ESCALA

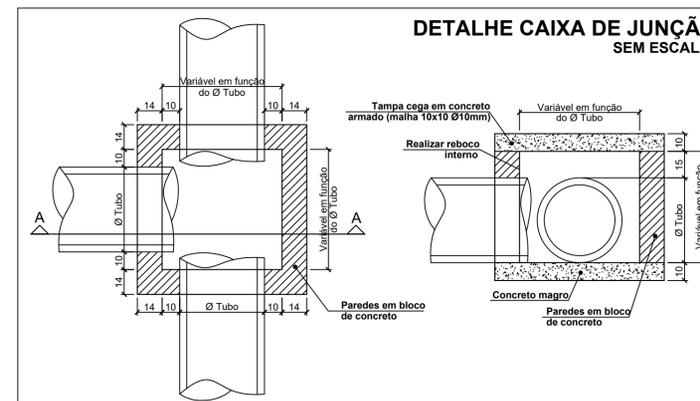

- NOTAS:
- A PREFEITURA SE RESPONSABILIZA PELA APROVAÇÃO DO PROJETO COM EMISSÃO DO ALVARÁ E APRESENTAÇÃO DA DISPENSA OU LICENÇA AMBIENTAL PARA CADA PROJETO.
 - HAVENDO NECESSIDADE DE SUPRESSÃO DE VEGETAÇÃO A PREFEITURA SE RESPONSABILIZA PELA APRESENTAÇÃO DOS DOCUMENTOS NECESSÁRIOS PARA PERMISSÃO DE CORTE.
 - SOLICITAR O ARQUIVO DIGITAL PARA LOCAÇÃO DA OBRA COM ESTAÇÃO TOTAL.

CARIMBOS E APROVAÇÕES:

PROJETO - RESPONSÁVEL TÉCNICO:	EXECUÇÃO - RESPONSÁVEL TÉCNICO:	ASSINATURA - PROPRIETÁRIO (REPRESENTANTE):
RAFAEL GÜNTHER MÜLLER Engenheiro Civil - CREA/SC 127855-2		
REVISÃO	DATA	ALTERAÇÕES

PROJETO DE INFRAESTRUTURA URBANA

AMAVI
ASSOCIAÇÃO DOS MUNICÍPIOS DO ALTO VALE DO ITAJAI

RUA: XV DE NOVEMBRO, N° 737
CEP: 89160-015 - CENTRO
RIO DO SUL/SC
FONE/FAX: (47) 3531-4242
E-mail: amavi@amavi.org.br
http://www.amavi.org.br

OBRA: PAVIMENTAÇÃO EM LAJOTAS HEXAGONAIS DE CONCRETO, DRENAGEM PLUVIAL E SINALIZAÇÃO VIÁRIA DA RUA BRACATINGA 02-A

PROPRIETÁRIO: PREFEITURA MUNICIPAL DE TROMBUDO CENTRAL

ENDEREÇO: RUA BRACATINGA 02-A - TROMBUDO CENTRAL

CONTEÚDO:
PROJETO DE DRENAGEM
FUNDO DE VALA
DETALHE CAIXA DE INSPEÇÃO PARA TUBOS DE Ø40
DETALHE DE ASSENTAMENTO DOS TUBOS
DETALHE CAIXA DE JUNÇÃO

DESENHO:
VINICIUS BRIGNOLI DE SOUZA
ÁREA DE PAVIMENTAÇÃO:
1.376,67m²
EXTENSÃO DO TRECHO À PAVIMENTAR:
179,46m
ESCALA:
INDICADA
DATA:
23/11/2021

FOLHA:
05/07

TODOS OS DIREITOS RESERVADOS. PROIBIDA A REPRODUÇÃO PARCIAL OU TOTAL. DESENHO VÁLIDO SOMENTE ASSINADO PELO RESPONSÁVEL DO PROJETO.