
BERÇO COM ENROCAMENTO E LASTRO DE CONCRETO PARA BSTC Ø1,00m


SEM ESCALA

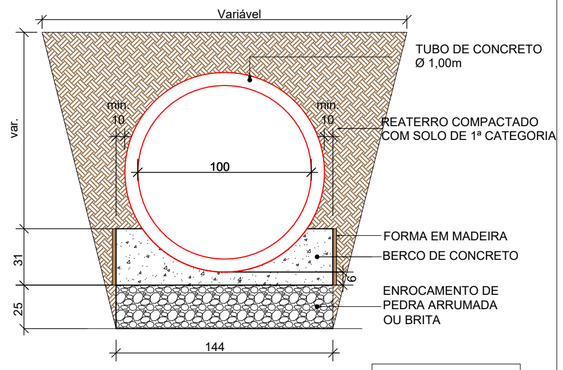

BERÇO - CONSUMO DE MATERIAIS POR METRO		
VOL. DE CONC. m^3/m	VOL. DE ENR. m^3/m	ÁREA DE FORMA m^2/m
0,275	0,360	0,62

BERÇO COM ENROCAMENTO E LASTRO DE CONCRETO PARA BSTC Ø1,00m

SEM ESCALA

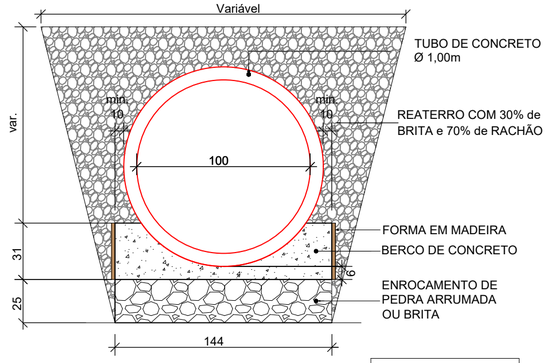


BERÇO - CONSUMO DE MATERIAIS POR METRO		
VOL. DE CONC. m^3/m	VOL. DE ENR. m^3/m	ÁREA DE FORMA m^2/m
0,275	0,360	0,62


BOCA DE BUEIRO SIMPLES TUBULAR Ø 0,60m

SEM ESCALA


PLANTA BAIXA

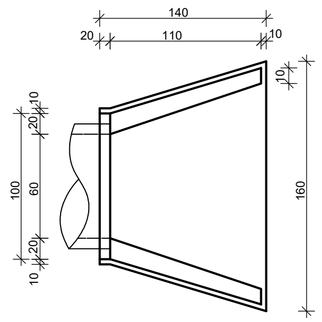

VISTA FRONTAL

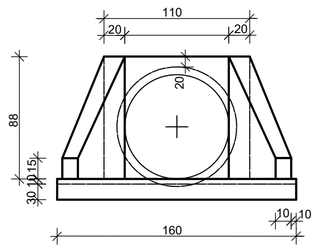

VISTA LATERAL

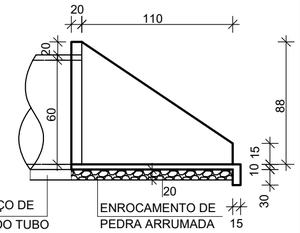


CONSUMO DE MATERIAIS POR METRO		
VOL. DE CONC. m^3	VOL. DE ENR. m^3	ÁREA DE FORMA m^2
0,559	0,338	4,27

DETALHE DE ASSENTAMENTO DOS TUBOS Ø40cm

ESCALA 1:30

DETALHE DE ASSENTAMENTO DOS TUBOS Ø40cm

ESCALA 1:30

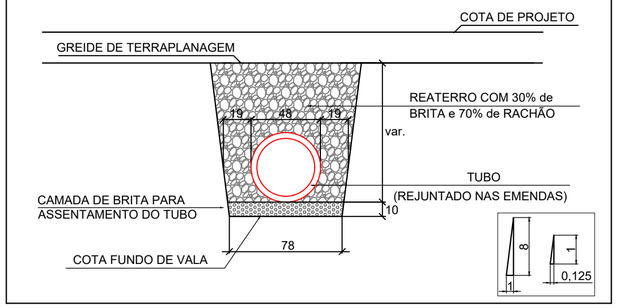

NOTAS:

- A PREFEITURA SE RESPONSABILIZA PELA APROVAÇÃO DO PROJETO COM EMISSÃO DO ALVARÁ E APRESENTAÇÃO DA DISPENSA OU LICENÇA AMBIENTAL PARA CADA PROJETO.
- HAVENDO NECESSIDADE DE SUPRESSÃO DE VEGETAÇÃO A PREFEITURA SE RESPONSABILIZA PELA APRESENTAÇÃO DOS DOCUMENTOS NECESSÁRIOS PARA PERMISSÃO DE CORTE.
- SOLICITAR O ARQUIVO DIGITAL PARA LOCAÇÃO DA OBRA COM ESTAÇÃO TOTAL.

CARIMBOS E APROVAÇÕES:

PROJETO - RESPONSÁVEL TÉCNICO:

Assinado de forma digital por RAFAEL GUNTER MULLER:08974771977
Dados: 2021.08.13 14:15:29 -03'00'

RAFAEL GÜNTER MÜLLER
Engenheiro Civil - CREA/SC 127855-2

EXECUÇÃO - RESPONSÁVEL TÉCNICO:

ASSINATURA - PROPRIETÁRIO (REPRESENTANTE):

REVISÃO	DATA	ALTERAÇÕES

PROJETO DE INFRAESTRUTURA URBANA

AMAVI
ASSOCIAÇÃO DOS MUNICÍPIOS DO ALTO VALE DO ITAJAÍ

RUA: XV DE NOVEMBRO, N° 737
CEP: 89160-015 -CENTRO
RIO DO SUL/SC
FONE/FAX: (47) 3531-4242
E-mail: amavi@amavi.org.br
http://www.amavi.org.br

OBRA: PAVIMENTAÇÃO ASFÁLTICA, DRENAGEM PLUVIAL, SINALIZAÇÃO VIÁRIA E PAVIMENTAÇÃO DOS PASSEIOS EM PAVER DA RUA JORGE LACERDA - TRECHO 03

PROPRIETÁRIO: PREFEITURA MUNICIPAL DE TROMBUDO CENTRAL

ENDEREÇO: RUA JORGE LACERDA - TROMBUDO CENTRAL / SC

CONTEÚDO:
DETALHE BOCA DE BUEIRO SIMPLES TUBULAR Ø60
DETALHE ASSENTAMENTO DOS TUBOS

DESENHO: VINICIUS BRIGNOLI DE SOUZA

ÁREA DE PAVIMENTAÇÃO ASFÁLTICA: 1.862,00m²

ÁREA DOS PASSEIOS: 980,03m²

EXTENSÃO DO TRECHO Á PAVIMENTAR: 266,00m

ESCALA: INDICADA

DATA: 13/08/2021

FOLHA: 09/11

TODOS OS DIREITOS RESERVADOS. PROIBIDA A REPRODUÇÃO PARCIAL OU TOTAL DESENHO VÁLIDO SOMENTE ASSINADO PELO RESPONSÁVEL DO PROJETO.