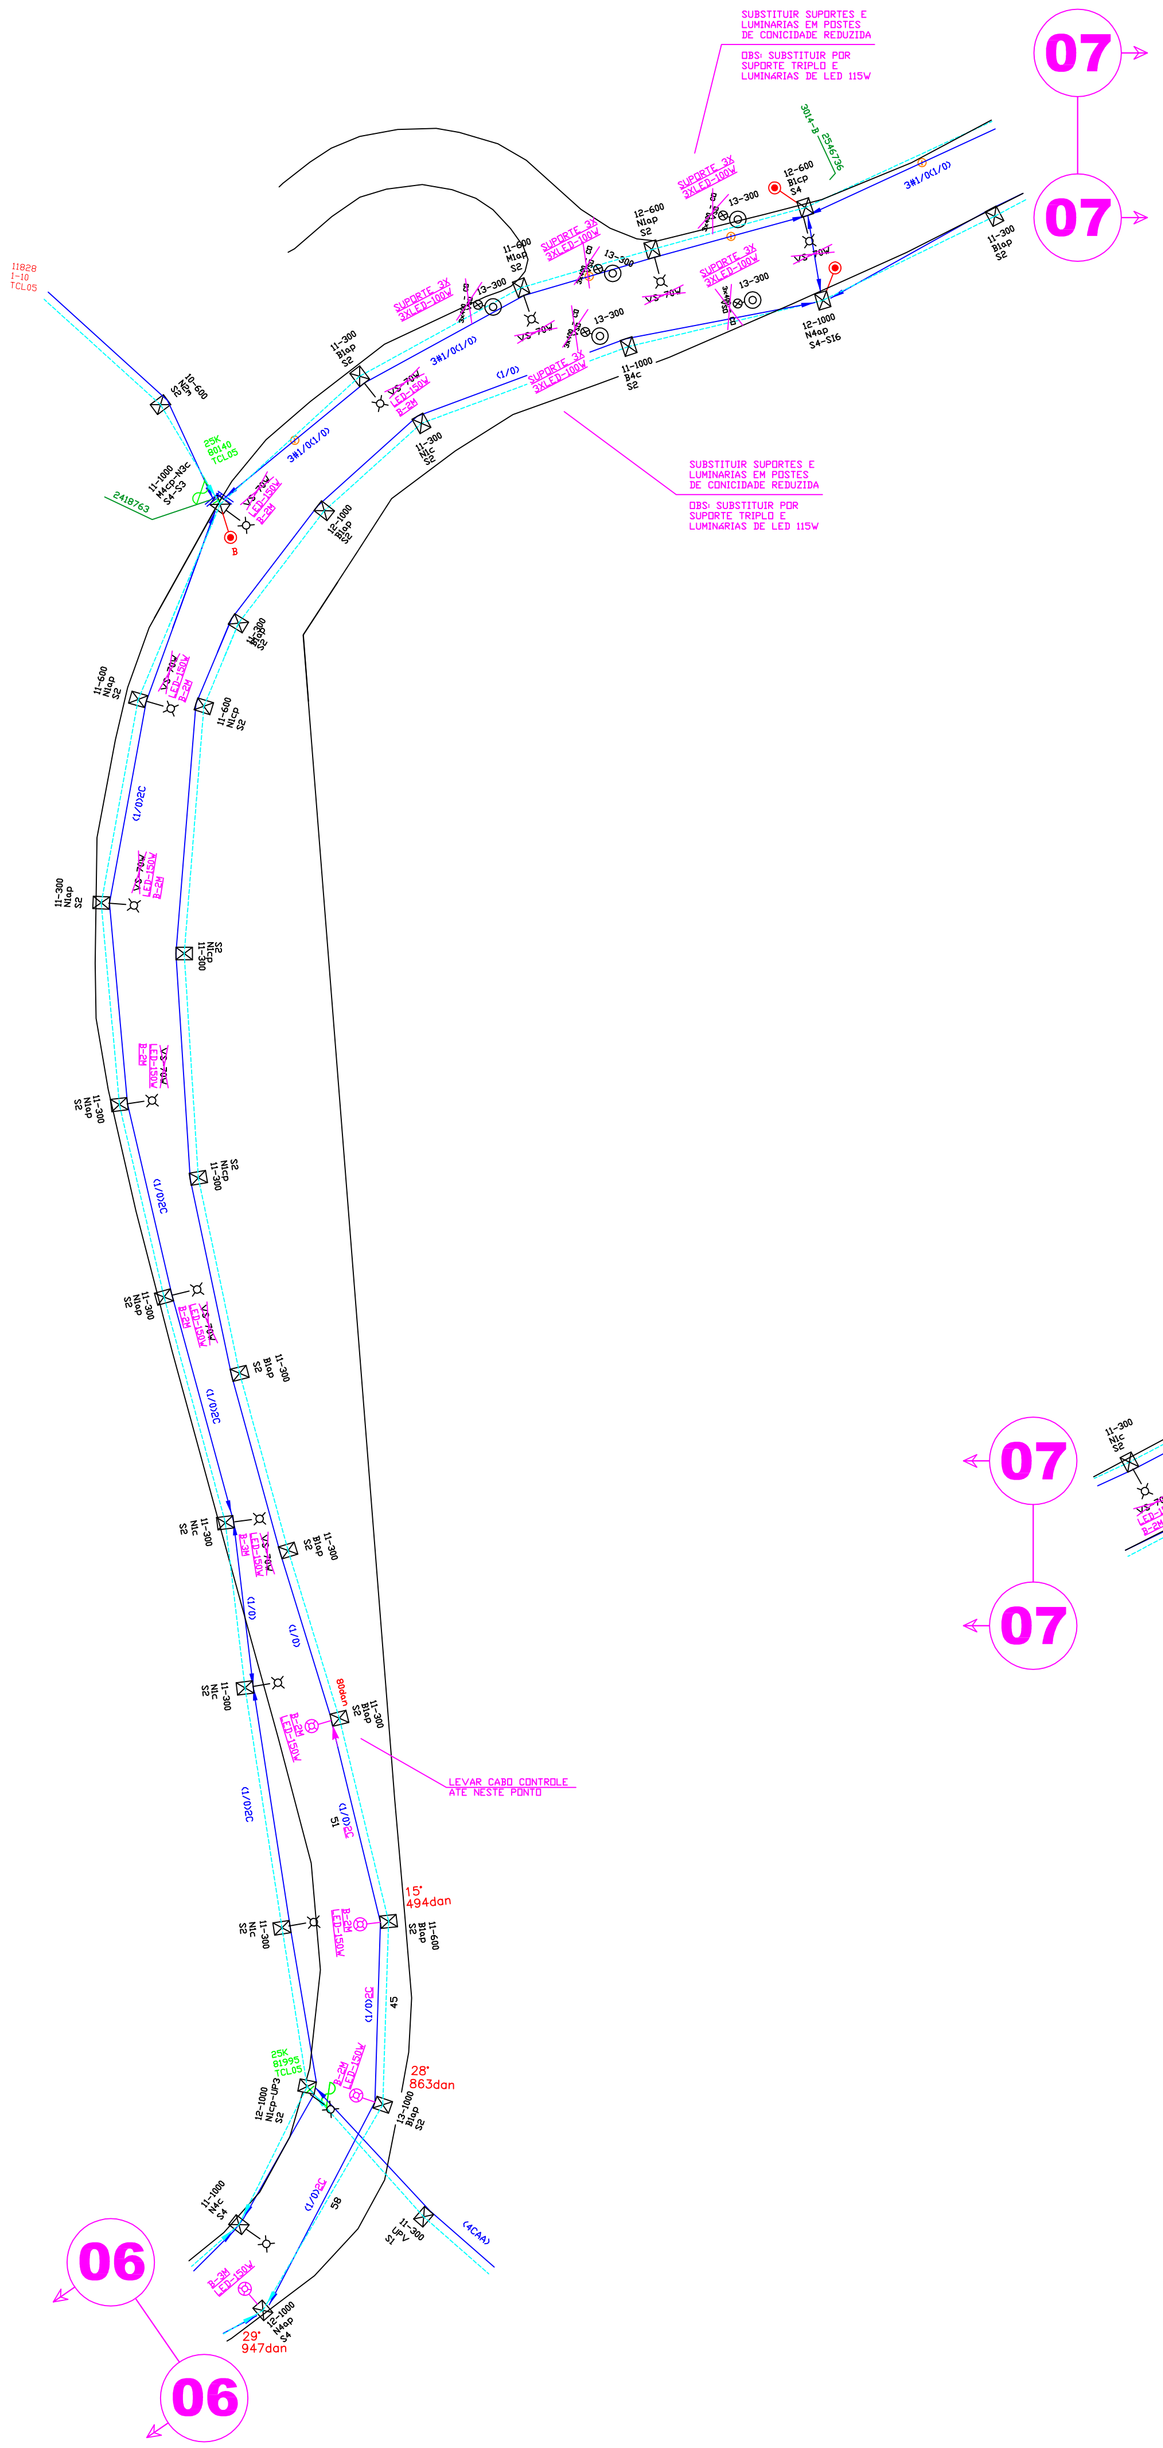

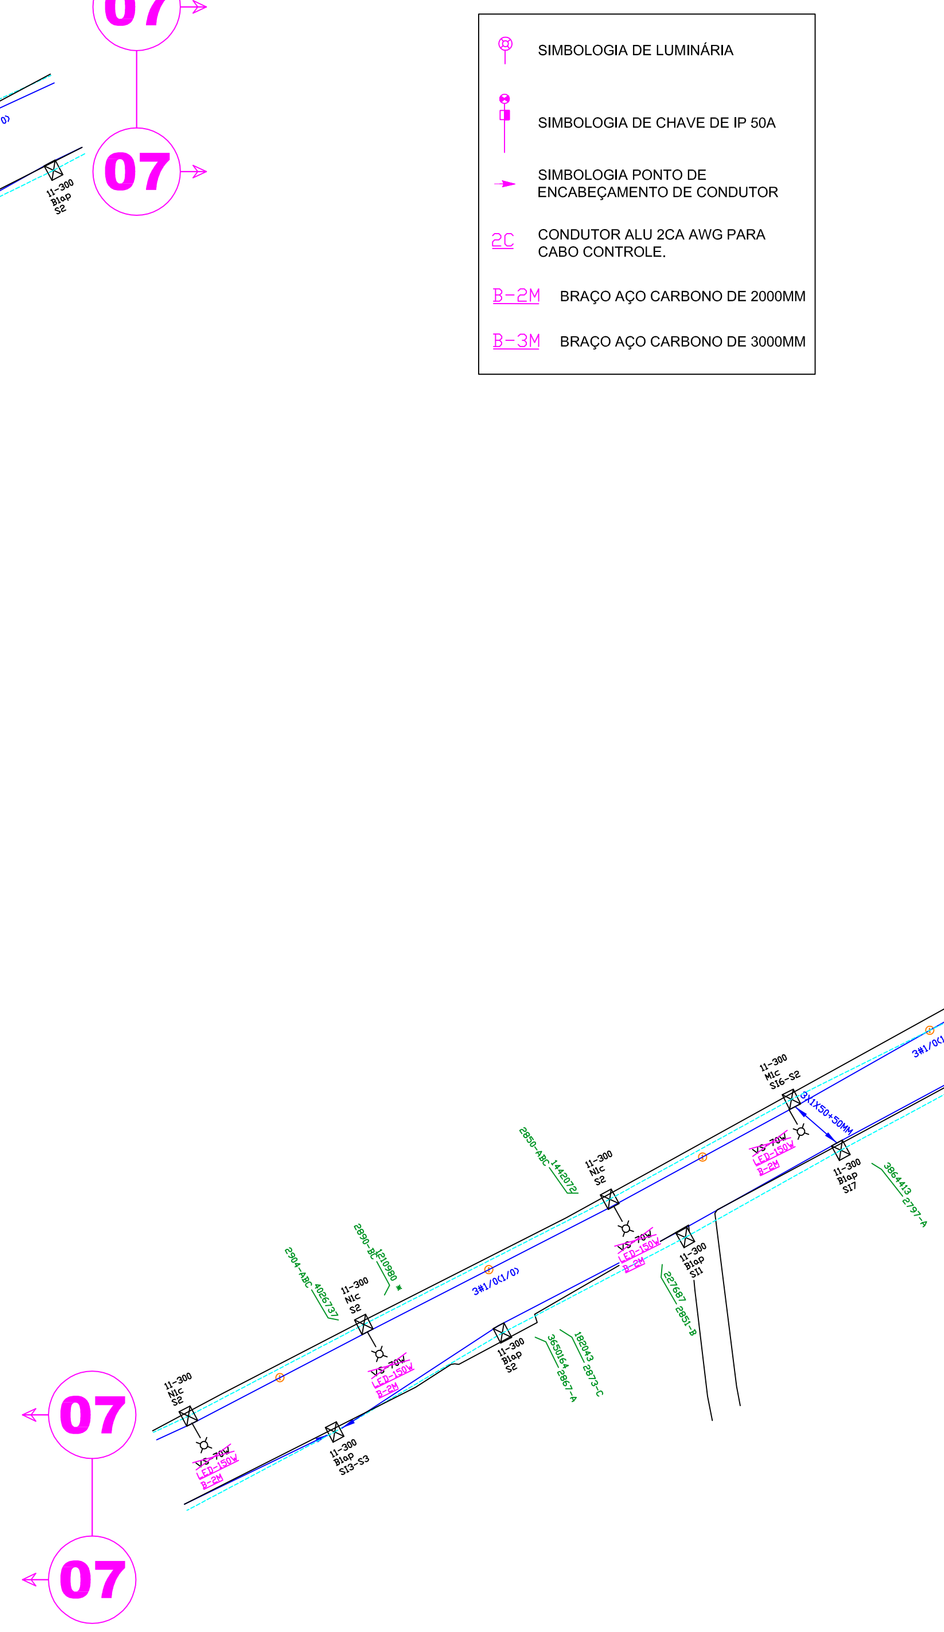

SIMBOLOGIA DE LUMINÁRIA

SIMBOLOGIA DE CHAVE DE IP 50A

SIMBOLOGIA PONTO DE ENCABEÇAMENTO DE CONDUTOR

2C CONDUTOR ALU 2CA AWG PARA CABO CONTROLE.

B-2M BRAÇO AÇO CARBONO DE 2000MM

B-3M BRAÇO AÇO CARBONO DE 3000MM

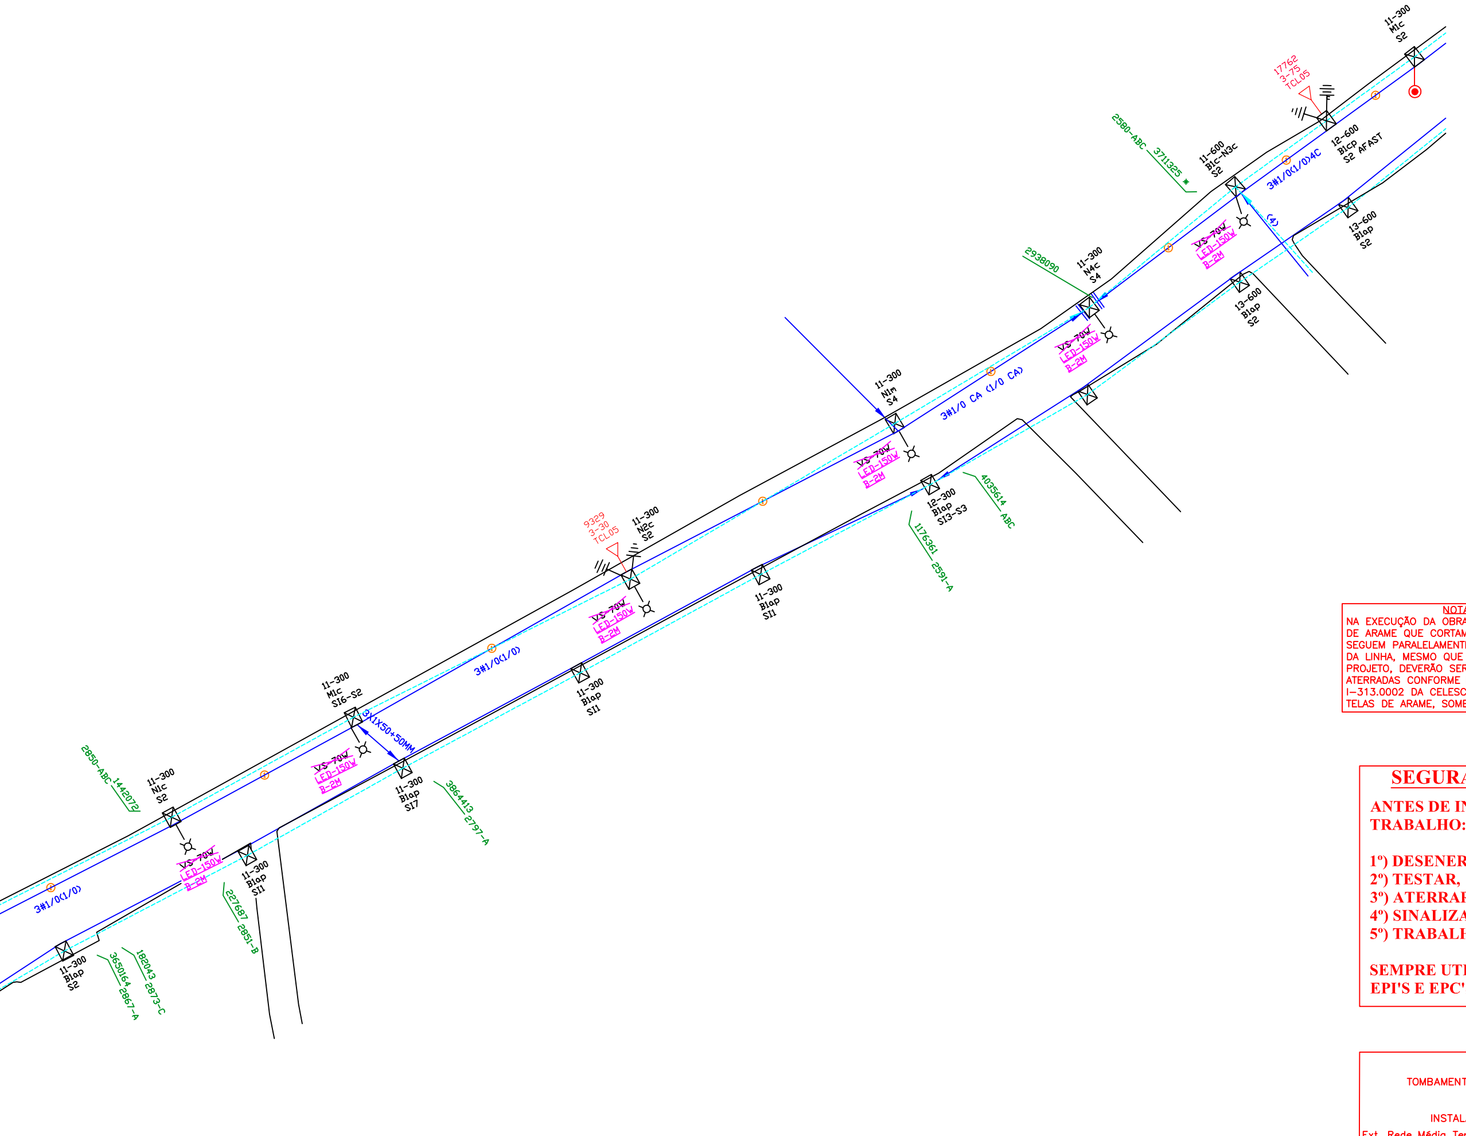

NOTA:
NA EXECUÇÃO DA OBRA, TODAS AS CERCAS DE ARAME QUE CORTAM O TRAÇADO OU SEGUEM PARALELAMENTE ATE 15m DO EIXO DA LINHA, MESMO QUE NÃO CONSTAM NO PROJETO, DEVERÃO SER SECCIONADAS E ATERRADAS CONFORME NORMATIVA I-313.0002 DA CELESC.
TELAS DE ARAME, SOMENTE ATERRAR.

SEGURANÇA

ANTES DE INICIAR O TRABALHO:

1°) DESENERGIZAR,
2°) TESTAR,
3°) ATERRAR,
4°) SINALIZAR,
5°) TRABALHAR.

SEMPRE UTILIZAR OS EPI'S E EPC'S.

TOMBAMENTO FINAL

INSTALADO
Ext. Rede Média Tensão.....kM
Ext. Rede Baixa Tensão.....kM
Ext. Rede Mista.....kM

RETIRADO
Ext. Rede Média Tensão.....kM
Ext. Rede Baixa Tensão.....kM

PRANCHA 04/04

ALEXANDRO DE OLIVEIRA
CONFERIDO
Data___/___/___
VALIDADE 18 MESES

OBRA	AMPLIAÇÃO DE ILUMINAÇÃO PUBLICA		
TITULO	ILUMINAÇÃO PUBLICA RODOVIA SC-281		
INTERESSADO	PREFEITURA MUNICIPAL DE TROMBUDO CENTRAL	NOMERO PROJETO	
PROJETISTA	MARCOS ANTONIO HILLESHEIM	NOMERO CADASTRO	
DIGITALIZAÇÃO	MARCOS ANTONIO HILLESHEIM	ESCALA 1:1000	DATA 19/05/2022