





PREFEITURA MUNICIPAL
DE TROMBUDO CENTRAL
-27.300656, -49.791888

LOCALIZAÇÃO
ESC.: 1/5.000

CEI. Charlotte Ilse Schindler
a Reformar e Ampliar
-27.305413, -49.813514

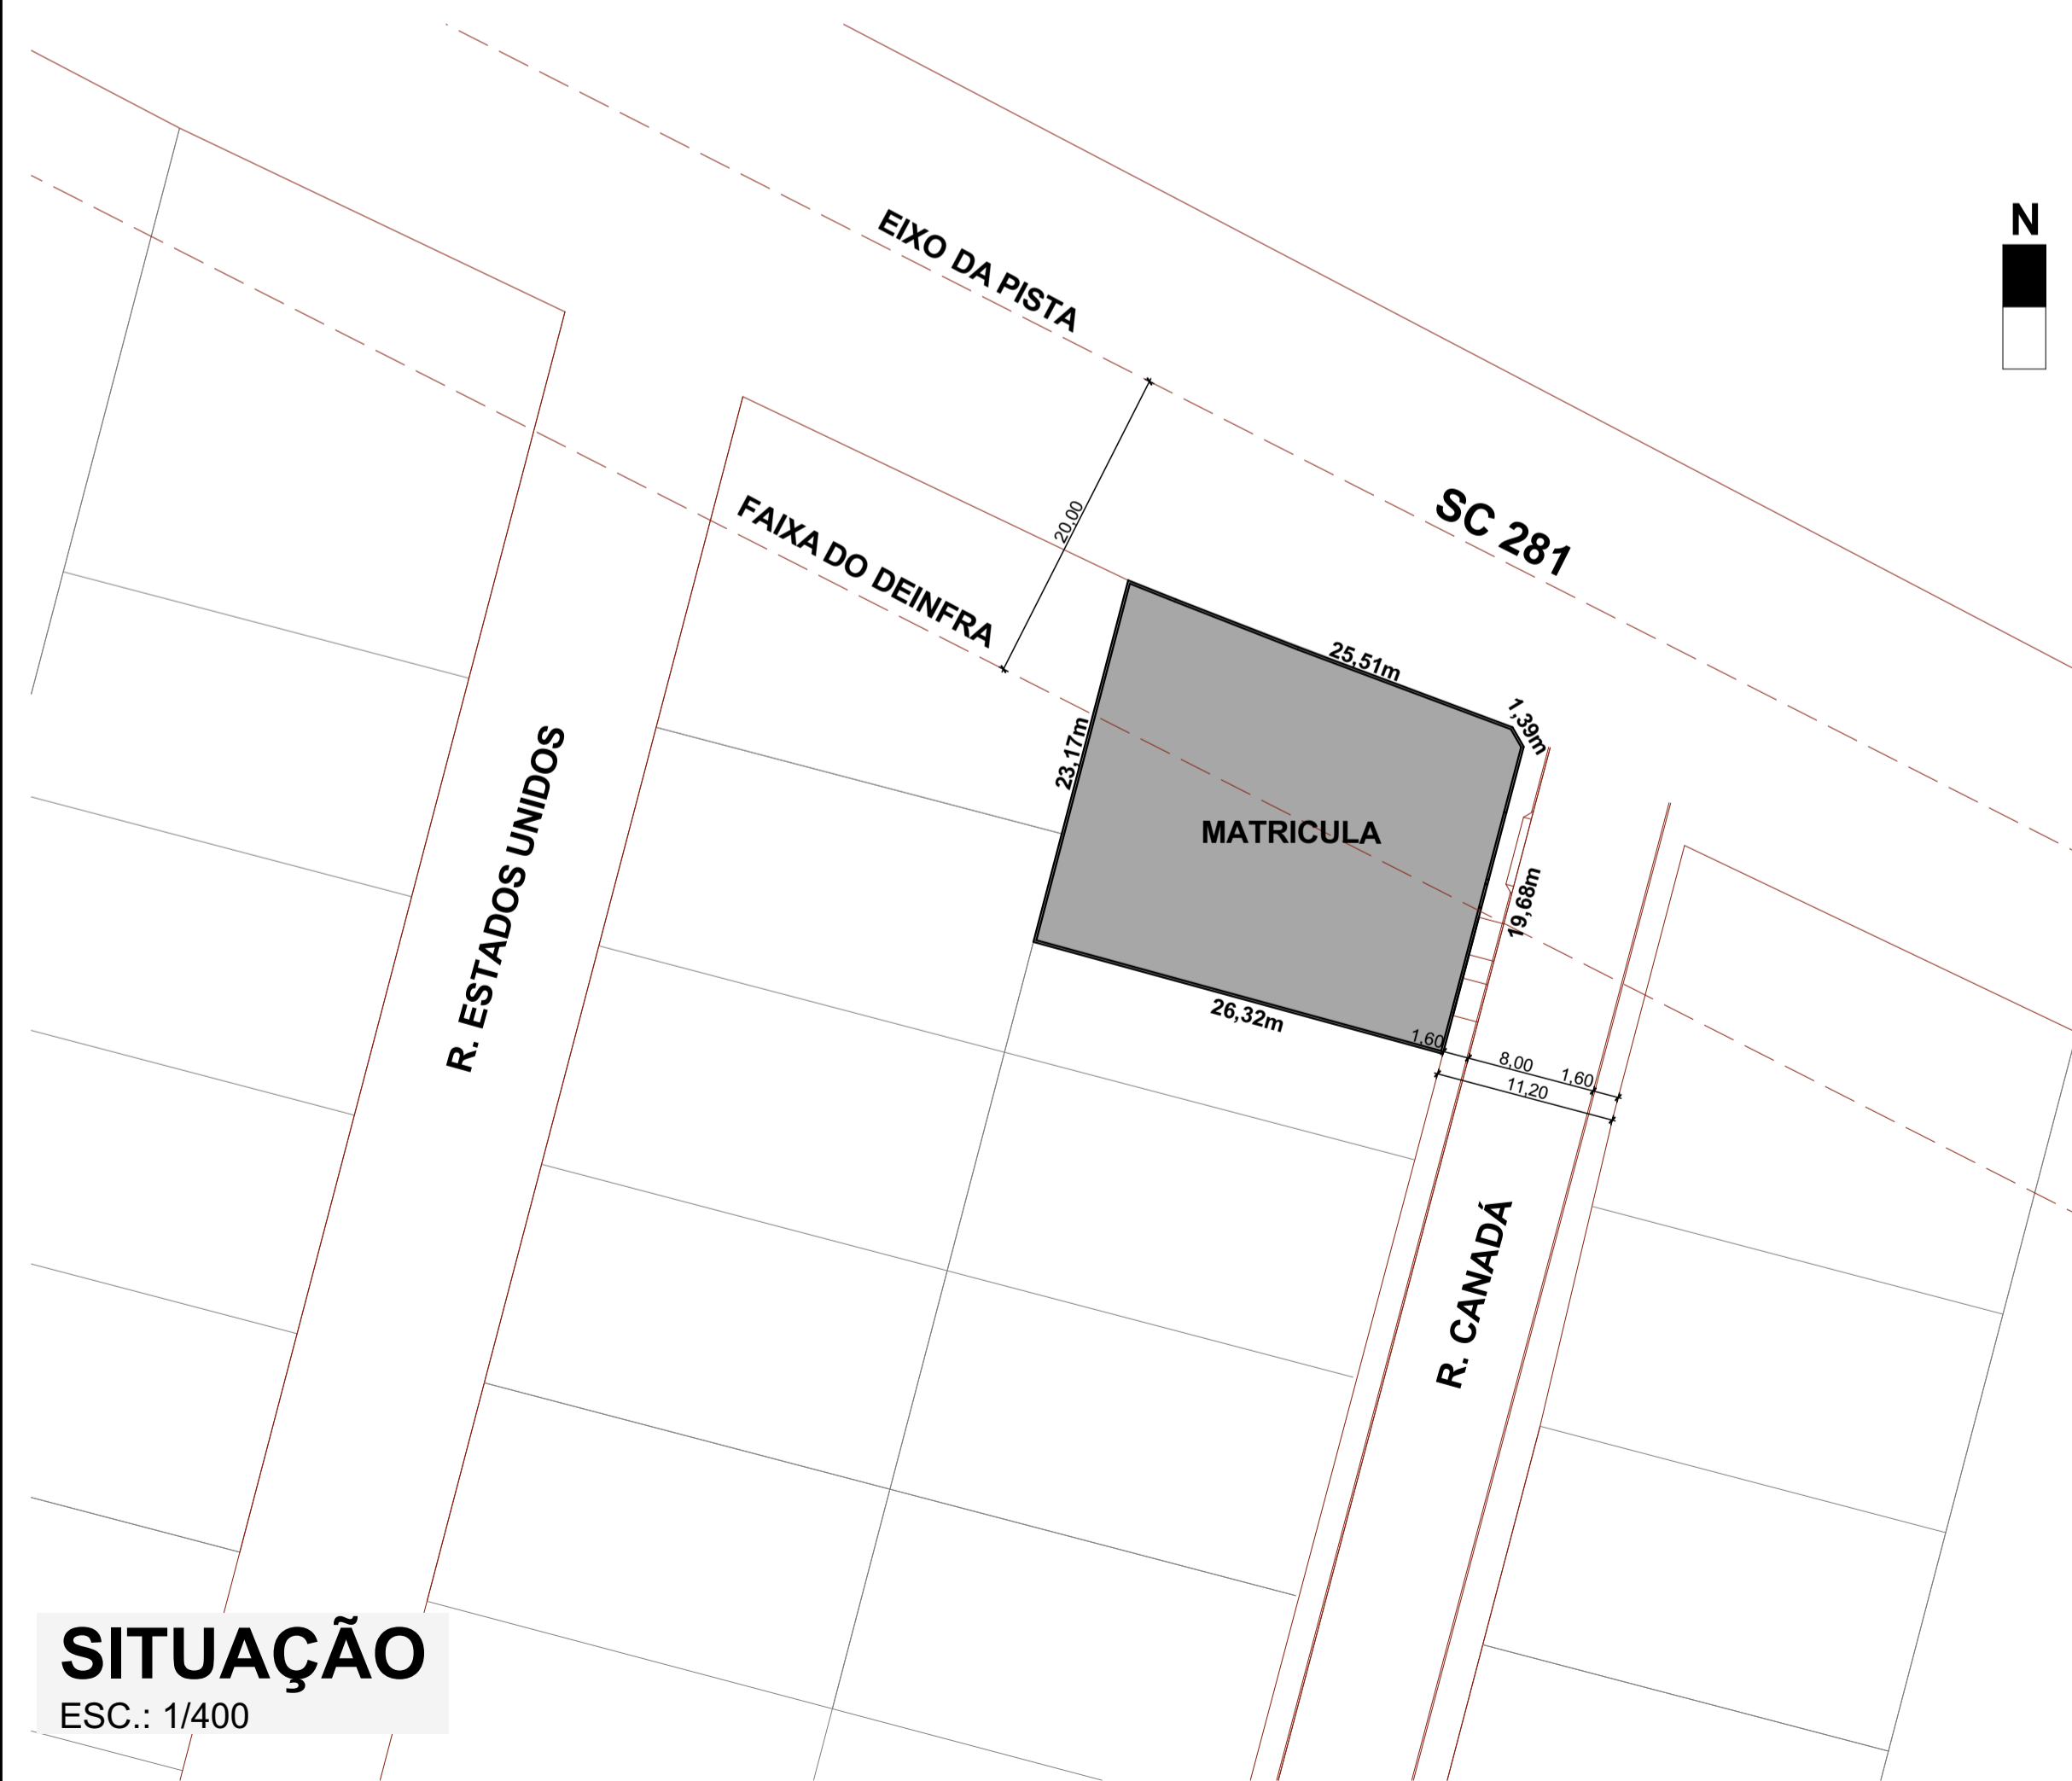


SITUAÇÃO
ESC.: 1/400

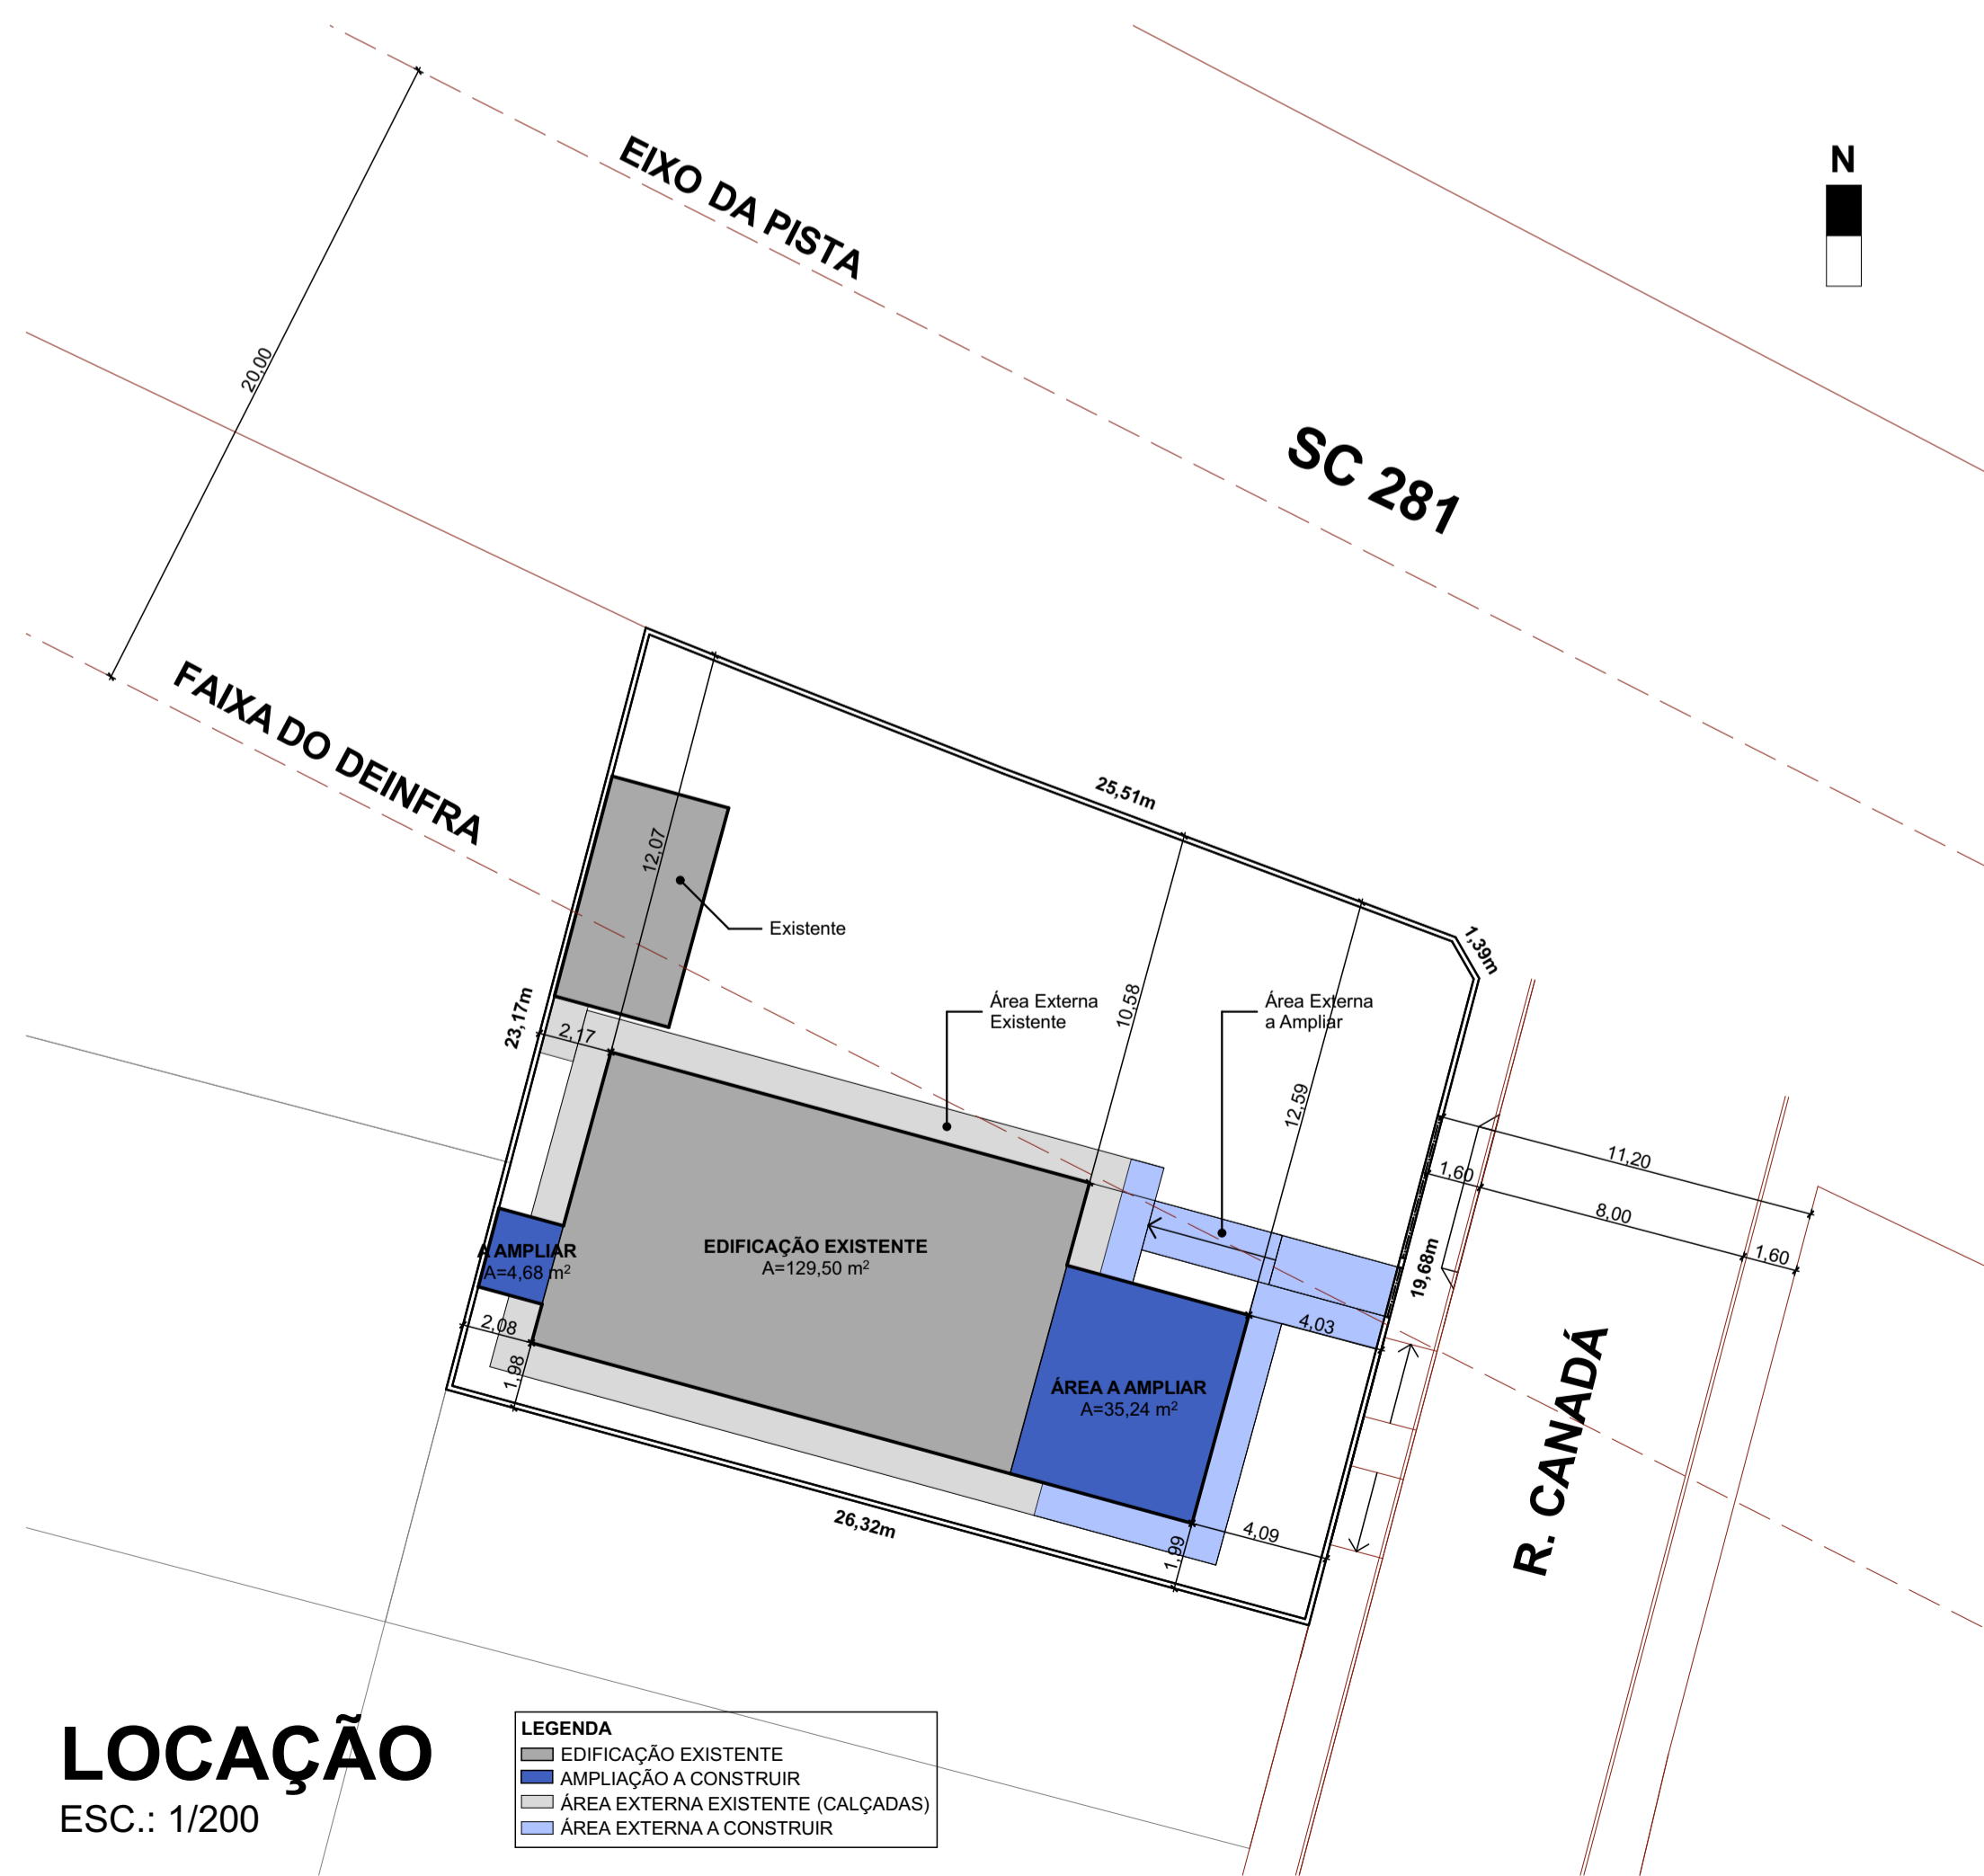

LOCAÇÃO
ESC.: 1/200

- LEGENDA
- ▒ EDIFICAÇÃO EXISTENTE
 - AMPLIAÇÃO A CONSTRUIR
 - ▨ ÁREA EXTERNA EXISTENTE (CALÇADAS)
 - ▨ ÁREA EXTERNA A CONSTRUIR

CARIMBOS E APROVAÇÕES:

PROJETO - RESPONSÁVEL TÉCNICO:	EXECUÇÃO - RESPONSÁVEL TÉCNICO:	ASSINATURA - PROPRIETÁRIO: (REPRESENTANTE)
 Larissa Luiz Santos Arquiteta e Urbanista - AMAVI CAU / ARQUITETA		
REVISÃO	DATA	ALTERAÇÕES

PROJETO ARQUITETÔNICO



RUA: XV DE NOVEMBRO, Nº 737
CEP: 89160-015 -CENTRO
RIO DO SUL/SC
FONE/FAX: (47) 3531-4242
E-mail: amavi@amavi.org.br
http://www.amavi.org.br

OBRA: **Reforma e Ampliação - CEI Charlotte Ilse Schindler**

PROPRIETÁRIO: PREFEITURA MUNICIPAL DE TROMBUDO CENTRAL

ENDEREÇO: RUA CANADÁ - BAIRRO LORENAL - TROMBUDO CENTRAL/SC

CONTEÚDO: - LOCALIZAÇÃO
- LOCAÇÃO
- SITUAÇÃO

DESENHO: CAROLINA / LARISSA

ÁREA TOTAL EXISTENTE (ÁREA EDIF. + ÁREA EXTERNA):
(129,50m² + 41,15m²) = 169,42m²

ÁREA TOTAL A CONSTRUIR (EDIF. + EXTERNA):
(39,92m² + 26,26m²) = 66,18m²

ÁREA TOTAL FINAL (EXISTENTE + A CONSTRUIR):
(169,42m² + 67,41m²) = 236,83m²

ESCALA: INDICADA
DATA: 01/02/2021

FOLHA:
ARQ
01/07

TODOS OS DIREITOS RESERVADOS. PROIBIDA A REPRODUÇÃO PARCIAL OU TOTAL.
DESENHO VÁLIDO SOMENTE ASSINADO PELO RESPONSÁVEL DO PROJETO.