


LEGENDA

- PAREDE EXISTENTE
- PAREDE A DEMOLIR
- PISO A REMOVER
- PISO + CONTRAPISO A DEMOLIR
- PISO + FORRO A REMOVER
- ESQUADRIA A REMOVER
- ELEMENTO DE CONCRETO A DEMOLIR
- MEIO FIO A REMOVER
- PILARES DE MADEIRA A SUBSTITUIR


ID	Quant	Tamanho L x A	Altura	Modelo	Material
JE1	2	0,42x0,36	1,74	Basculante	Madeira e vidro
JE2	1	1,20x1,00	1,10	Basculante	Madeira e vidro
JE3	3	1,50x1,20	0,90	Basculante	Madeira e vidro
PE1	2	0,60x2,10		Abrir	Madeira
PE2	3	0,80x2,10		Abrir	Madeira
PE3	1	0,76x2,10		Correr	Vidro

PLANTA DE DEMOLIÇÃO
 ÁREA EDIFICAÇÃO EXISTENTE: 129,50m²
 ÁREA CALÇADA/EXTERNAS EXISTENTE: 59,35m²
 ÁREA TOTAL EXISTENTE: 188,85m²
 ESC.: 1/50

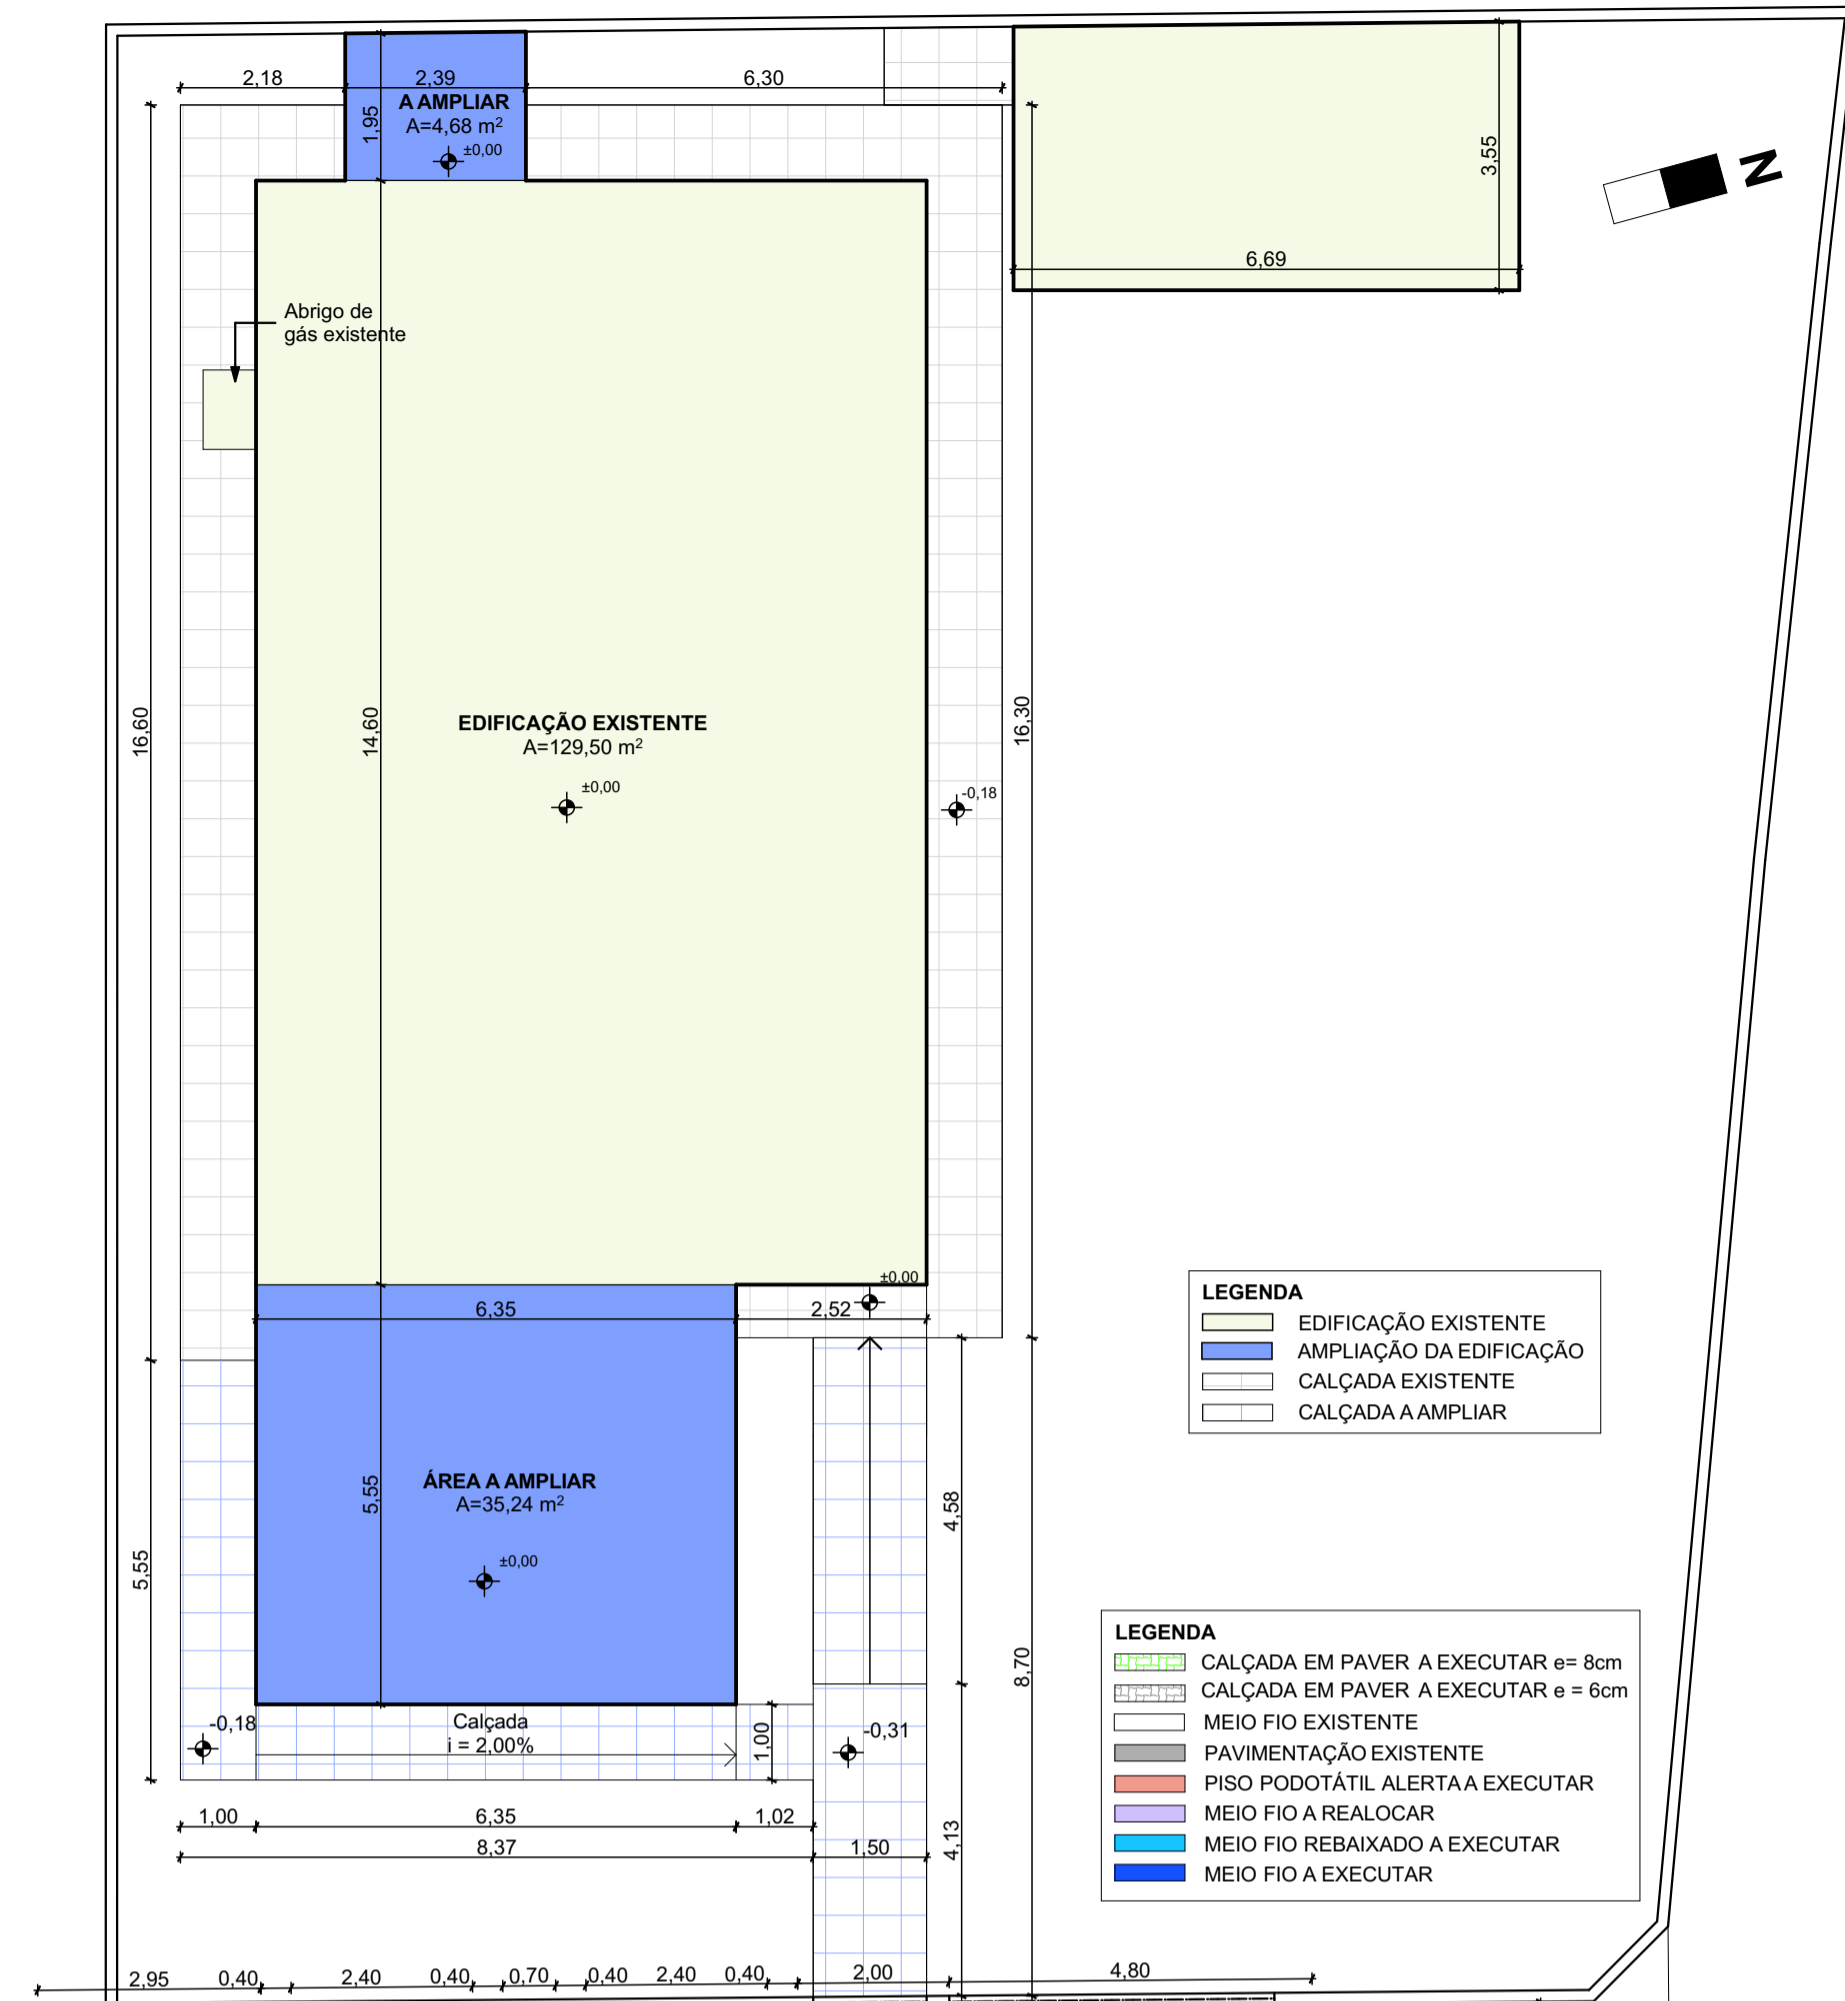

IMPLANTAÇÃO
 ESC.: 1/100

CARIMBOS E APROVAÇÕES:

PROJETO - RESPONSÁVEL TÉCNICO:	EXECUÇÃO - RESPONSÁVEL TÉCNICO:	ASSINATURA - PROPRIETÁRIO: (REPRESENTANTE)
 Larissa Leff Santos Arquiteta e Urbanista - AMAVI CAU / 164155-0		
REVISÃO	DATA	ALTERAÇÕES

PROJETO ARQUITETÔNICO



ASSOCIAÇÃO DOS MUNICÍPIOS DO ALTO VALE DO ITAJAI

RUA: XV DE NOVEMBRO, Nº 737
 CEP: 89160-015 -CENTRO
 RIO DO SUL/SC
 FONE/FAX: (47) 3531-4242
 E-mail: amavi@amavi.org.br
 http://www.amavi.org.br

OBRA:
Reforma e Ampliação - CEI Charlotte Ilse Schindler

PROPRIETÁRIO: PREFEITURA MUNICIPAL DE TROMBUDO CENTRAL

ENDEREÇO: RUA CANADÁ - BAIRRO LORENAL - TROMBUDO CENTRAL/SC

CONTEÚDO:
 - PLANTA DE DEMOLIÇÃO
 - IMPLANTAÇÃO

DESENHO: CAROLINA / LARISSA

ÁREA TOTAL EXISTENTE (ÁREA EDIF. + ÁREA EXTERNA): (129,50m²+41,15m²) = 169,42m²

ÁREA TOTAL A CONSTRUIR (EDIF. + EXTERNA): (39,92m² + 26,26m²) = 66,18m²

ÁREA TOTAL FINAL (EXISTENTE + A CONSTRUIR): (169,42m²+67,41m²) = 236,83m²

ESCALA: INDICADA
DATA: 01/02/2021

FOLHA:
ARQ
02/07

TODOS OS DIREITOS RESERVADOS. PROIBIDA A REPRODUÇÃO PARCIAL OU TOTAL.
 DESENHO VÁLIDO SOMENTE ASSINADO PELO RESPONSÁVEL DO PROJETO.