


CORTE AA

ESC.: 1/50

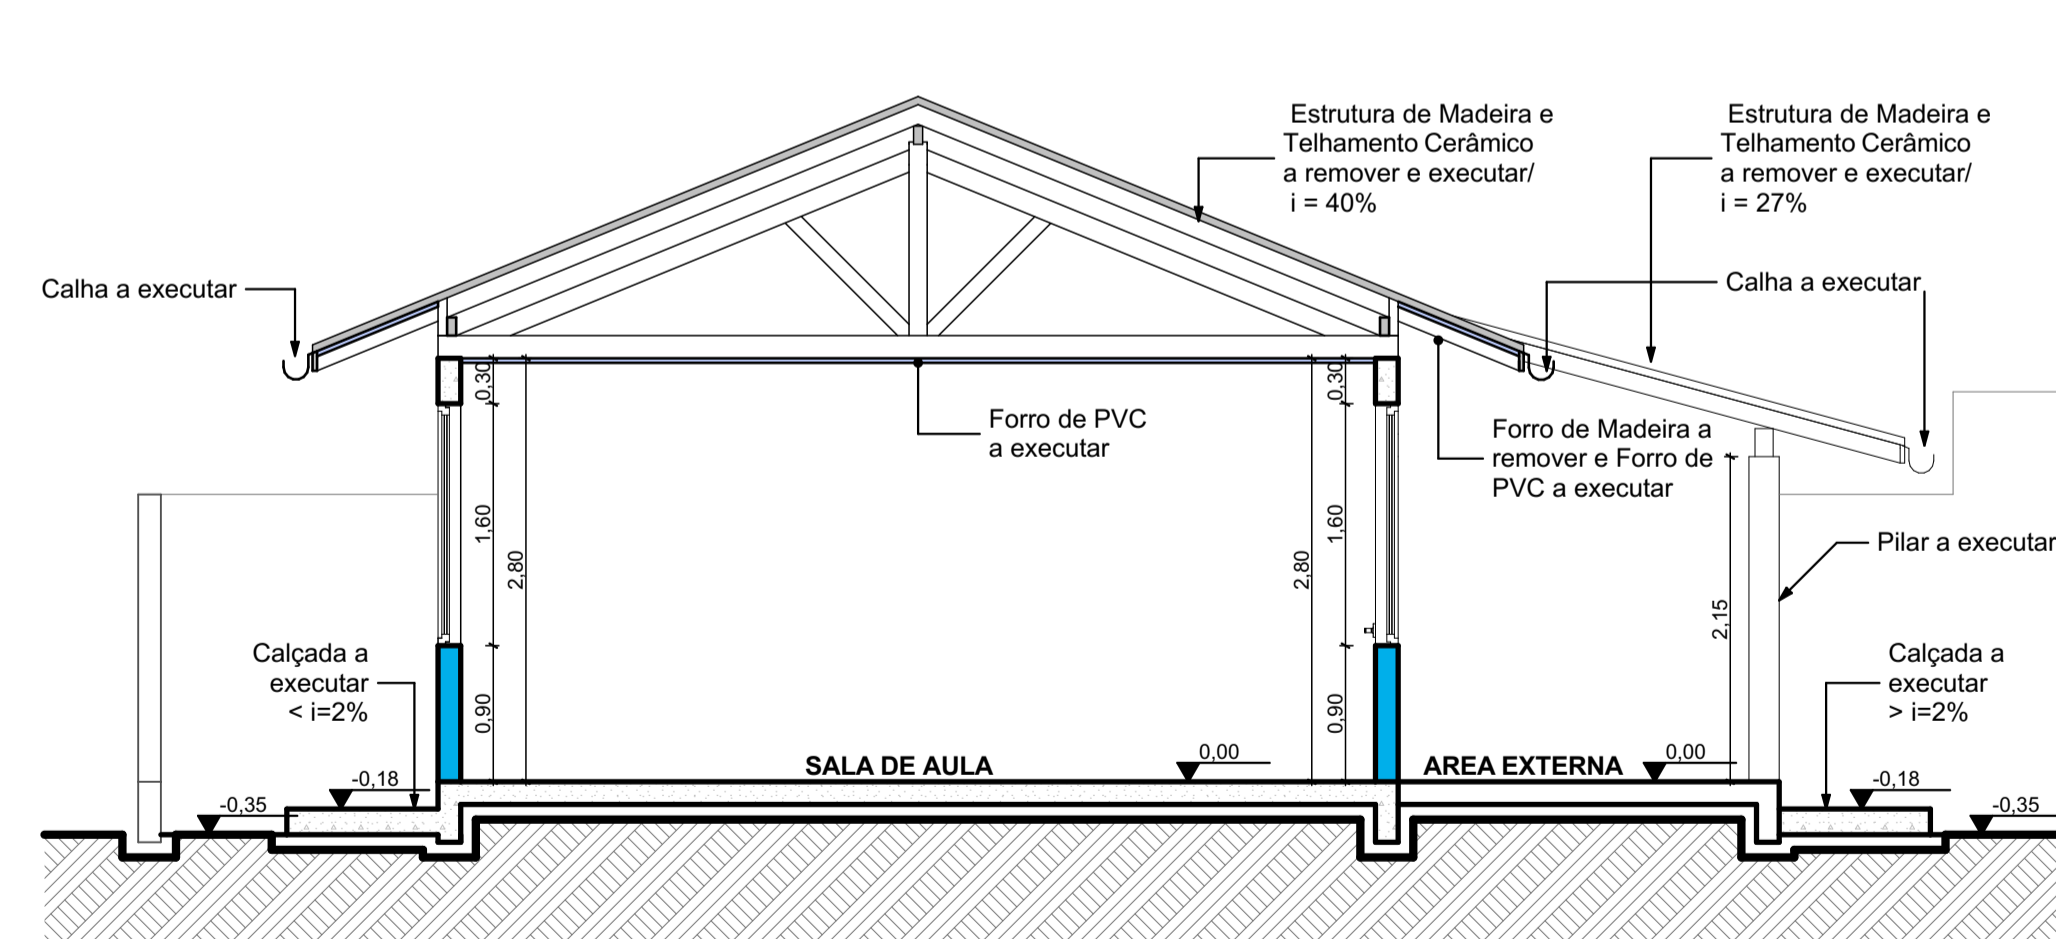

CORTE BB

ESC.: 1/50

CARIMBOS E APROVAÇÕES:

PROJETO - RESPONSÁVEL TÉCNICO: EXECUÇÃO - RESPONSÁVEL TÉCNICO: ASSINATURA - PROPRIETÁRIO: (REPRESENTANTE)

Larissa Lertz Santos
Arquiteta e Urbanista - AMAVI
CAU 174815-0

REVISÃO	DATA	ALTERAÇÕES

PROJETO ARQUITETÔNICO



RUA: XV DE NOVEMBRO, Nº 737
CEP: 89160-015 - CENTRO
RIO DO SUL/SC
FONE/FAX: (47) 3531-4242
E-mail: amavi@amavi.org.br
http://www.amavi.org.br

OBRA: **Reforma e Ampliação - CEI Charlotte Ilse Schindler**

PROPRIETÁRIO: PREFEITURA MUNICIPAL DE TROMBUDO CENTRAL

ENDEREÇO: RUA CANADÁ - BAIRRO LORENAL - TROMBUDO CENTRAL/SC

CONTEÚDO: DESENHO: CAROLINA / LARISSA

- CORTE AA
- CORTE BB

ÁREA TOTAL EXISTENTE (ÁREA EDIF. + ÁREA EXTERNA):
(129,50m² + 41,15m²) = 169,42m²

ÁREA TOTAL A CONSTRUIR (EDIF. + EXTERNA):
(39,92m² + 26,26m²) = 66,18m²

ÁREA TOTAL FINAL (EXISTENTE + A CONSTRUIR):
(169,42m² + 67,41m²) = 236,83m²

ESCALA: INDICADA

DATA: 01/02/2021

FOLHA:
ARQ
04/07

TODOS OS DIREITOS RESERVADOS. PROIBIDA A REPRODUÇÃO PARCIAL OU TOTAL.
DESENHO VÁLIDO SOMENTE ASSINADO PELO RESPONSÁVEL DO PROJETO.