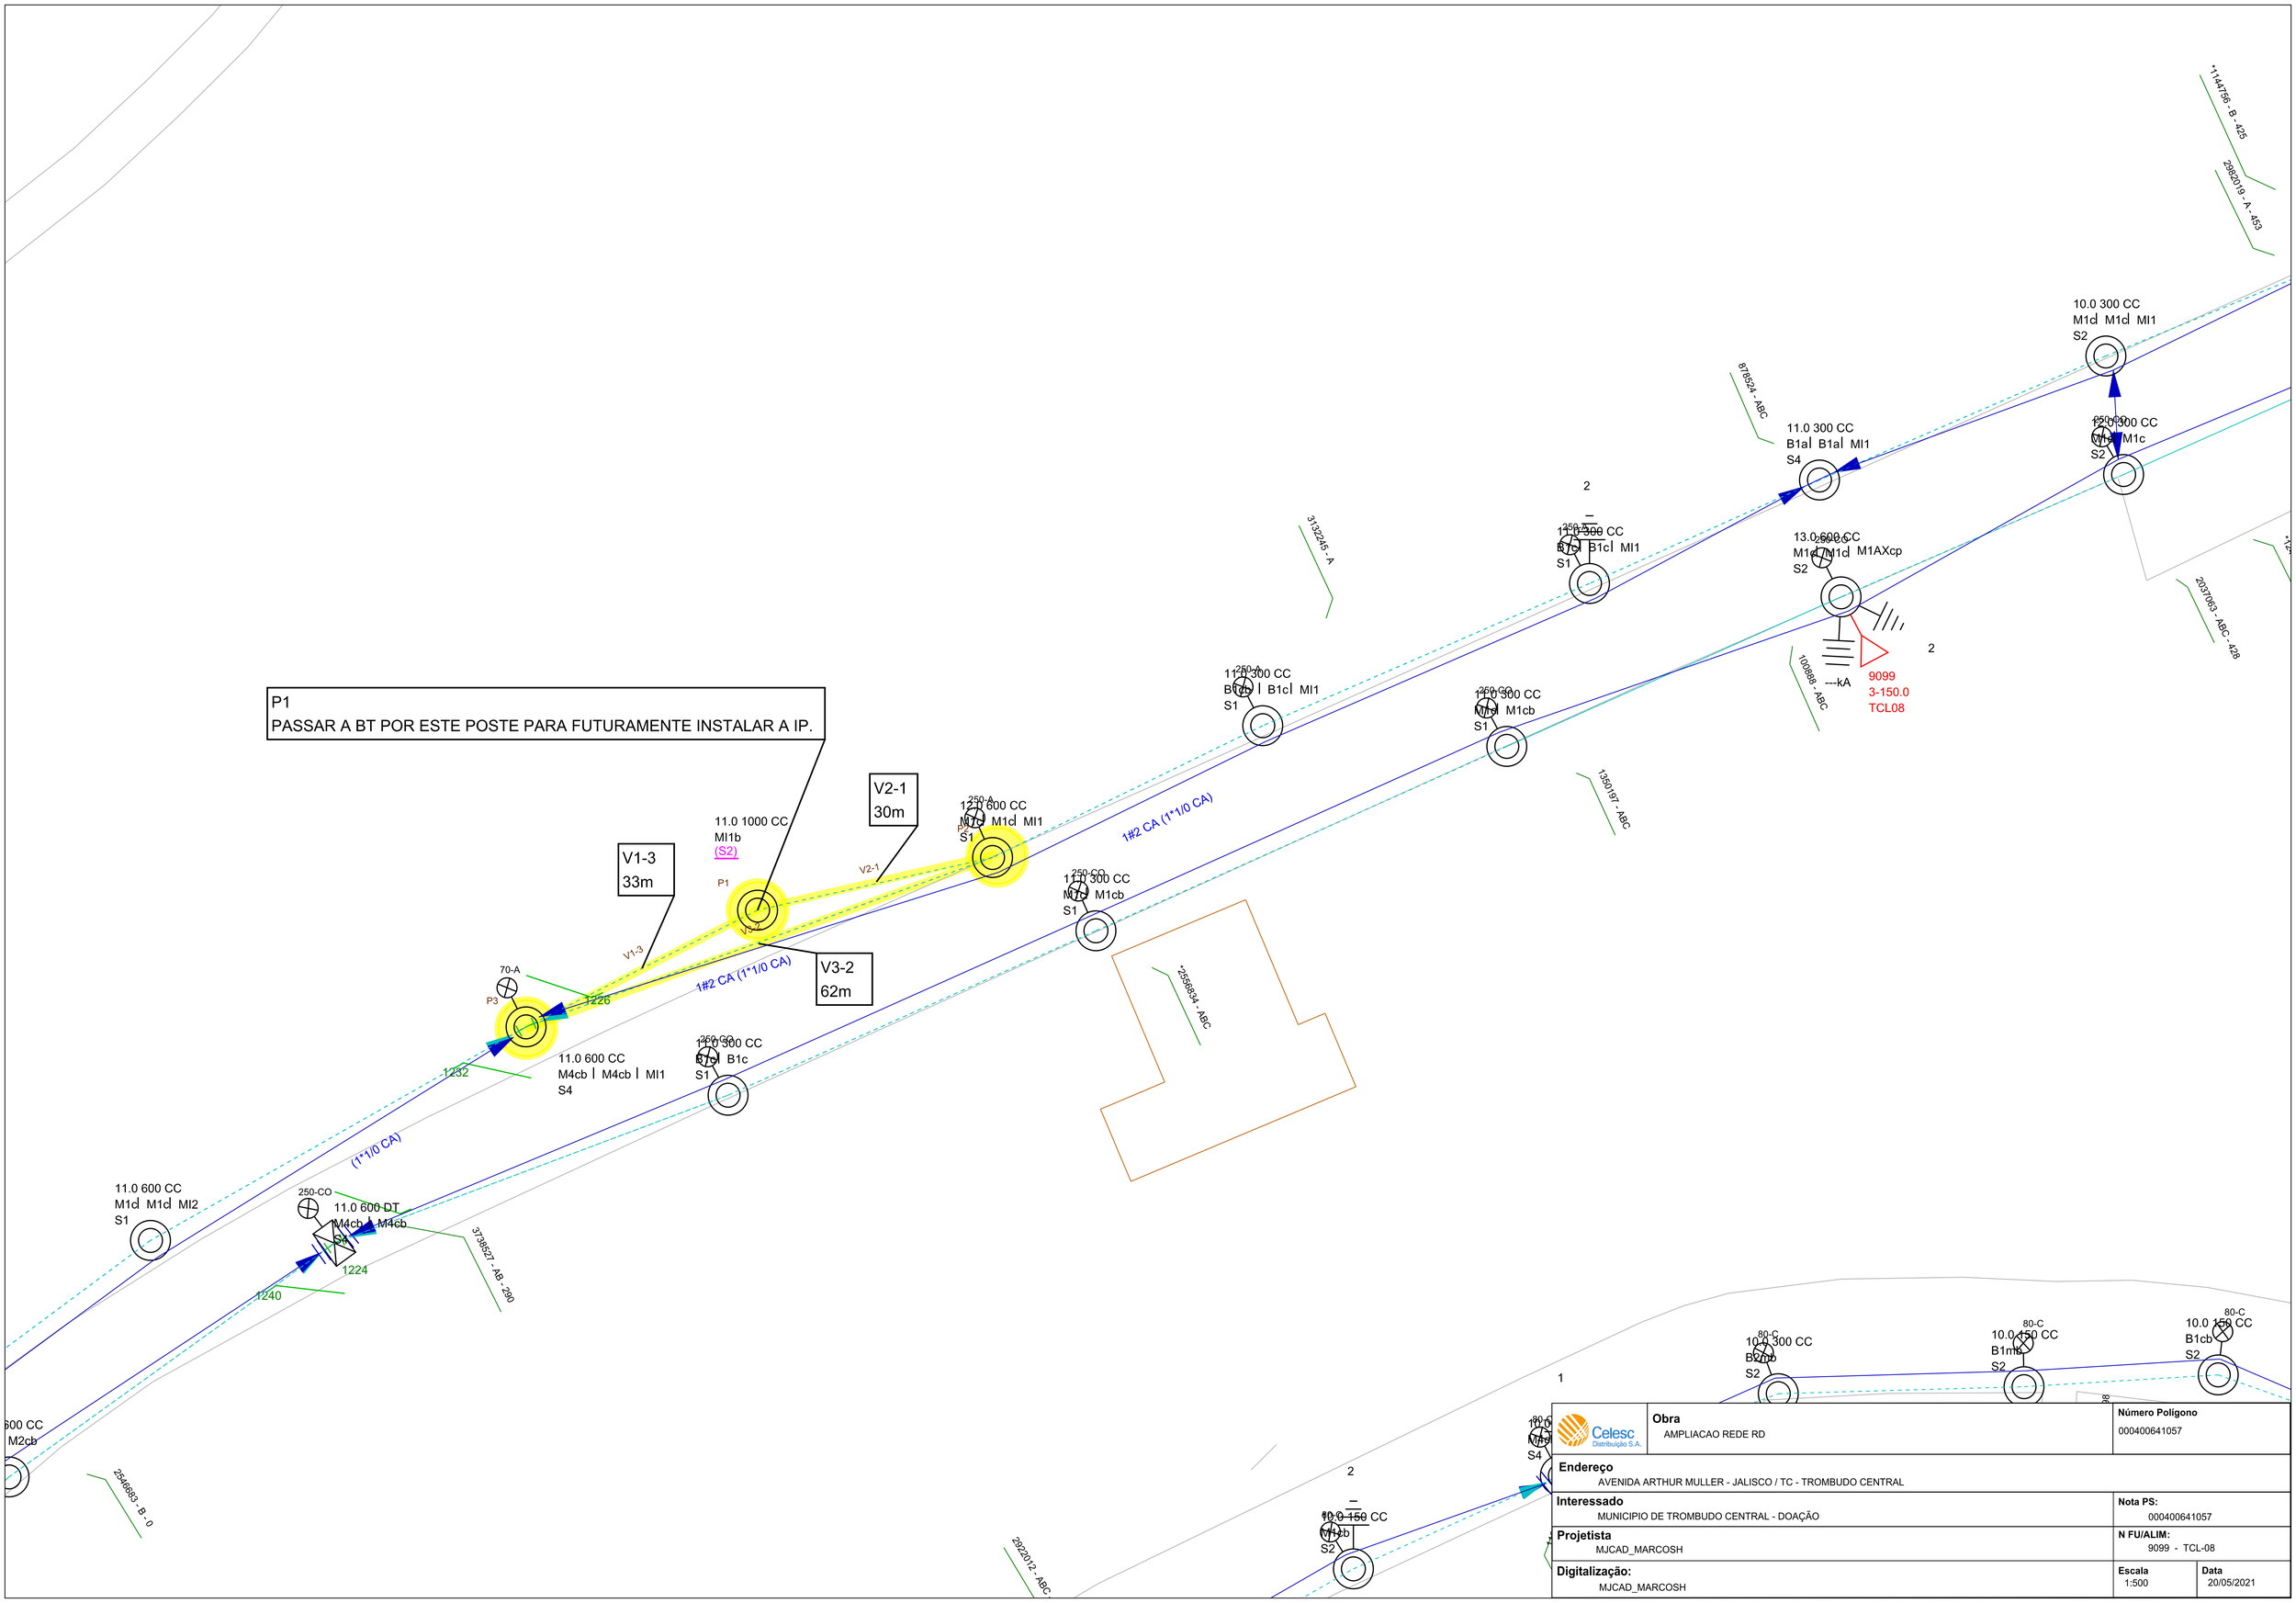

Celesc Distribuição S.A.	**Obra** AMPLIACAO REDE RD	**Número Polígono** 000400641057
Endereço AVENIDA ARTHUR MULLER - JALISCO / TC - TROMBUDO CENTRAL		
Interessado MUNICIPIO DE TROMBUDO CENTRAL - DOAÇÃO		**Nota PS:** 000400641057
Projetista MJCAD_MARCOSH		**N FU/ALIM:** 9099 - TCL-08
Digitalização: MJCAD_MARCOSH		**Escala** 1:500 / **Data** 20/05/2021