
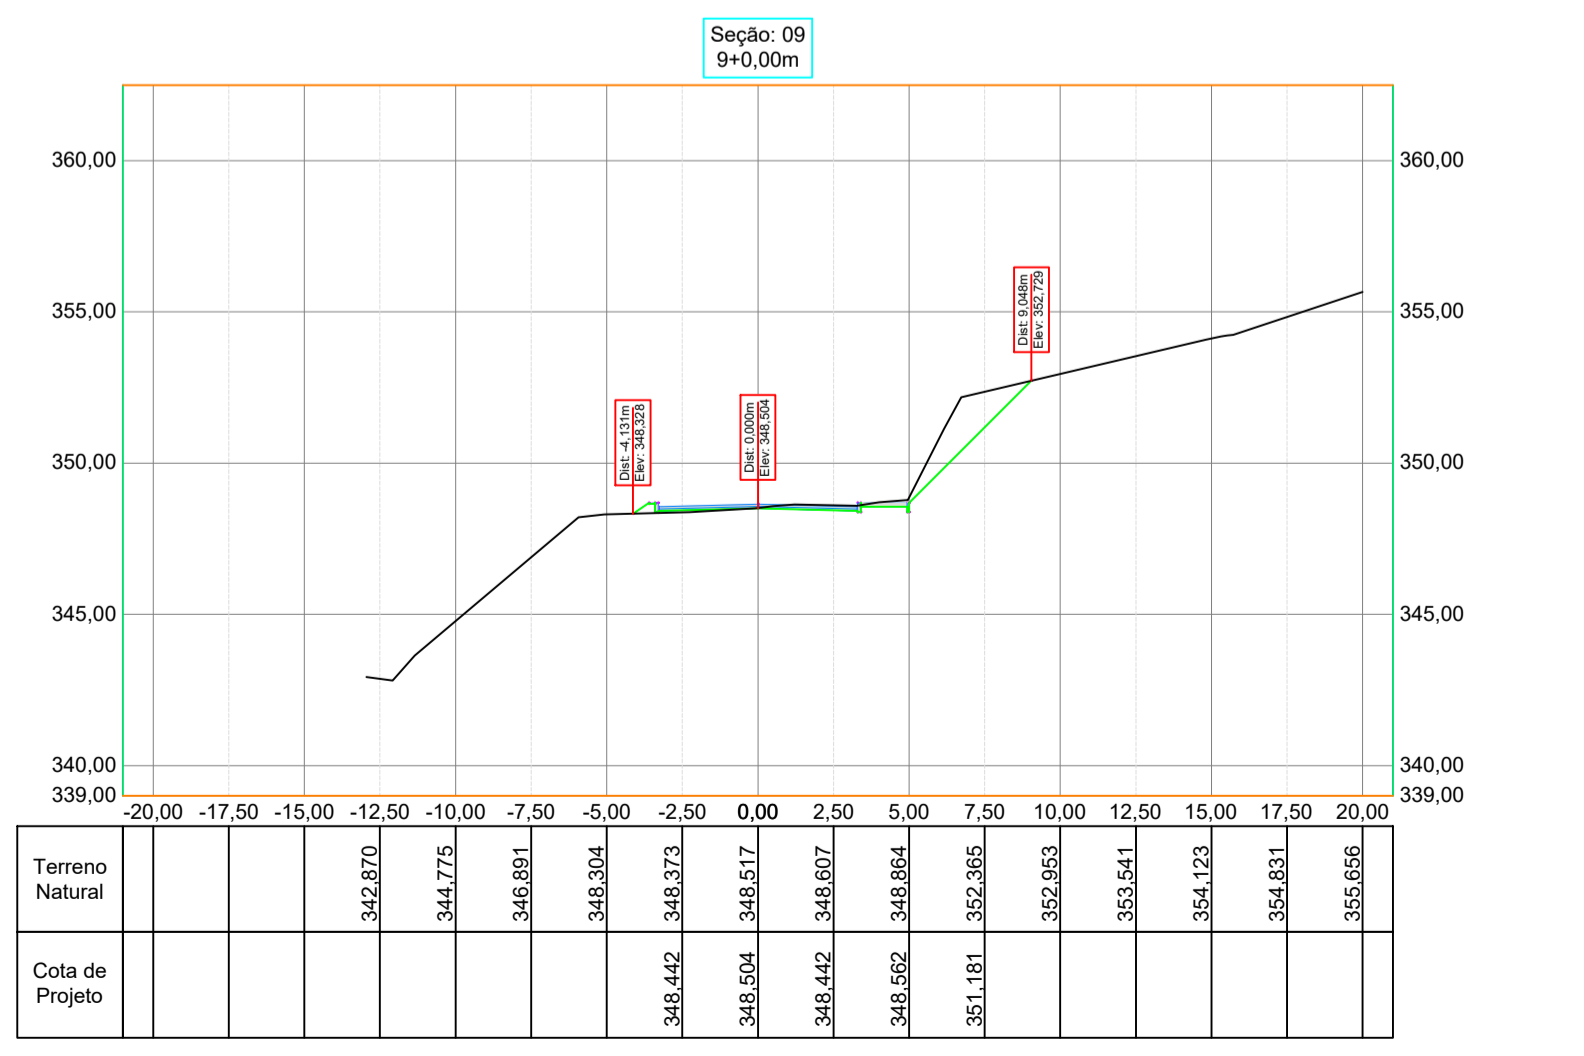


TABELA DE VOLUMES TOTAIS

Seção/Estaca	Área de Corte	Volume de Corte	Volume de Corte Acumulado	Área de Aterro	Volume de Aterro	Volume de Aterro Acumulado
0+0,00m	1,313m²	0,000m³	0,000m³	0,020m²	0,000m³	0,000m³
1+0,00m	0,022m²	13,356m³	13,356m³	1,035m²	10,561m³	10,561m³
2+0,00m	0,036m²	0,561m³	13,938m³	0,719m²	17,553m³	28,115m³
3+0,00m	2,934m²	29,710m³	43,649m³	0,079m²	7,988m³	36,103m³
4+0,00m	0,126m²	30,611m³	74,260m³	1,015m²	10,948m³	47,052m³
5+0,00m	0,553m²	6,798m³	81,059m³	0,460m²	14,767m³	61,820m³
6+0,00m	0,645m²	11,987m³	93,046m³	0,277m²	7,386m³	69,207m³
7+0,00m	1,059m²	17,044m³	110,090m³	0,385m²	6,628m³	75,835m³
8+0,00m	0,824m²	18,839m³	128,929m³	0,446m²	8,316m³	84,151m³
9+0,00m	4,513m²	53,379m³	182,308m³	0,298m²	7,448m³	91,600m³
9+12,00m	8,647m²	131,612m³	313,921m³	0,575m²	8,742m³	100,343m³

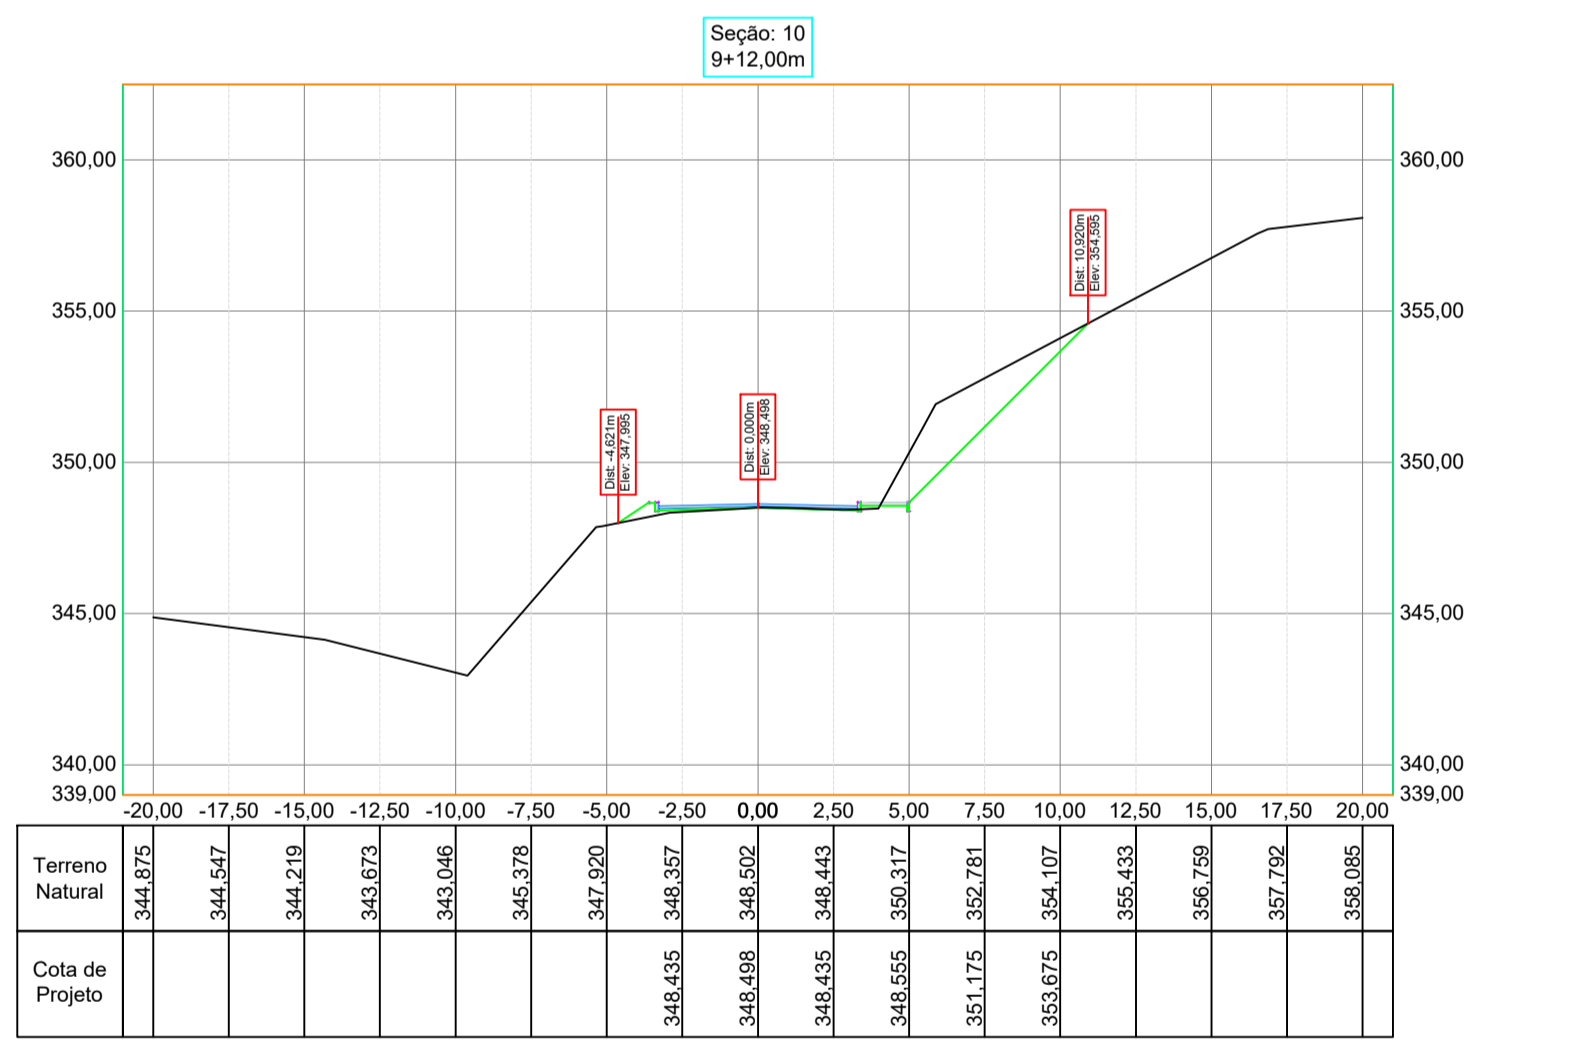

- NOTAS:
- A PREFEITURA SE RESPONSABILIZA PELA APROVAÇÃO DO PROJETO COM EMISSÃO DO ALVARÁ E APRESENTAÇÃO DA DISPENSA OU LICENÇA AMBIENTAL PARA CADA PROJETO.
 - HAVENDO NECESSIDADE DE SUPRESSÃO DE VEGETAÇÃO A PREFEITURA SE RESPONSABILIZA PELA APRESENTAÇÃO DOS DOCUMENTOS NECESSÁRIOS PARA PERMISSÃO DE CORTE.
 - SOLICITAR O ARQUIVO DIGITAL PARA LOCAÇÃO DA OBRA COM ESTAÇÃO TOTAL.

CARIMBOS E APROVAÇÕES:

PROJETO - RESPONSÁVEL TÉCNICO:	EXECUÇÃO - RESPONSÁVEL TÉCNICO:	ASSINATURA - PROPRIETÁRIO (REPRESENTANTE):

RAFAEL GÜNTHER MÜLLER
Engenheiro Civil - CREA/SC 127855-2

REVISÃO	DATA	ALTERAÇÕES

PROJETO DE INFRAESTRUTURA URBANA

RUA: XV DE NOVEMBRO, N° 737
CEP: 89160-015 - CENTRO
RIO DO SUL/SC
FONE/FAX: (47) 3531-4242
E-mail: amavi@amavi.org.br
http://www.amavi.org.br

OBRA:
PAVIMENTAÇÃO EM LAJOTAS HEXAGONAIS DE CONCRETO, DRENAGEM PLUVIAL, SINALIZAÇÃO VIÁRIA E PAV. DOS PASSEIOS EM PAVER DA RUA SÃO PAULO - TRECHO 02

PROPRIETÁRIO:
PREFEITURA MUNICIPAL DE TROMBUDO CENTRAL

ENDEREÇO:
RUA SÃO PAULO - TROMBUDO CENTRAL / SC

CONTEÚDO:
SEÇÕES TRANSVERSAIS
TABELA DE VOLUMES TOTAIS

DESENHO:
FELIPE CORREIA LUCHTENBERG
ÁREA DE PAVIMENTAÇÃO EM LAJOTAS:
1,410,56m²
ÁREA DOS PASSEIOS:
482,81m²
EXTENSÃO DO TRECHO A PAVIMENTAR:
192,00m
ESCALA:
INDICADA

DATA:
17/05/2021

FOLHA:
05/08

TODOS OS DIREITOS RESERVADOS. PROIBIDA A REPRODUÇÃO PARCIAL OU TOTAL, DESERVA VALUADO SOMENTE ASSINADO PELO RESPONSÁVEL DO PROJETO.