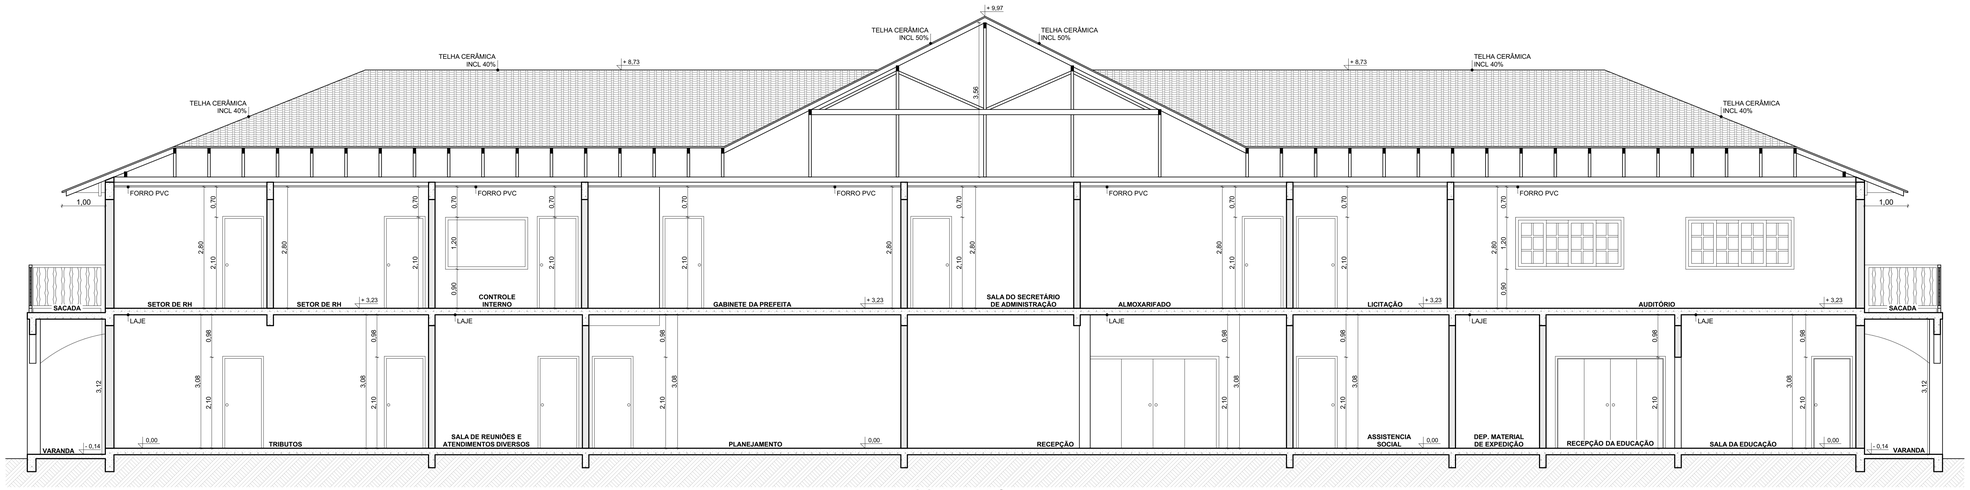

CORTE AA | ESC.: 1/50

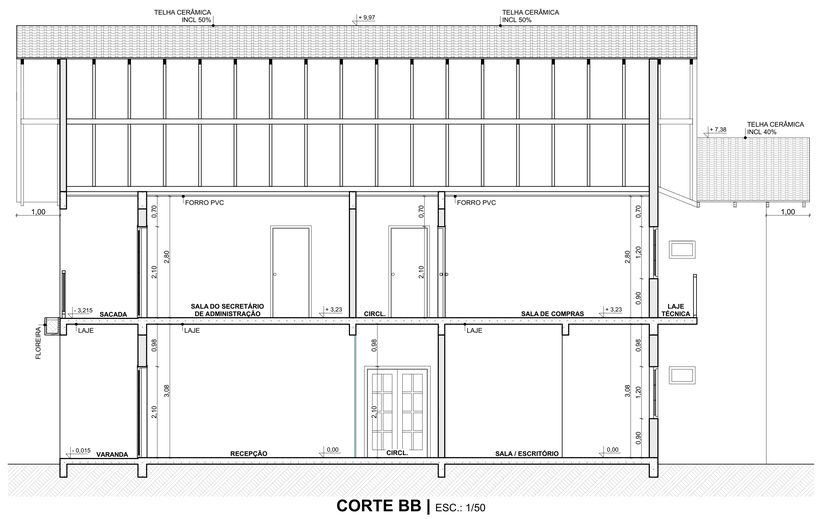

CORTE BB | ESC.: 1/50

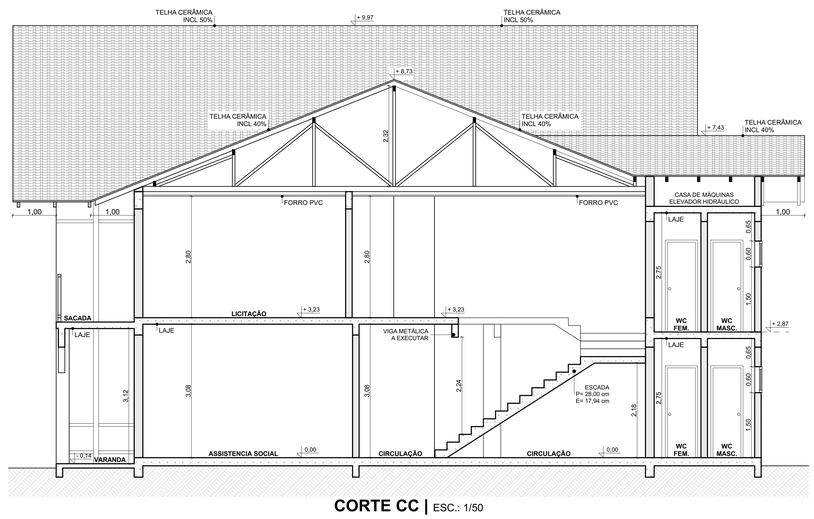

CORTE CC | ESC.: 1/50

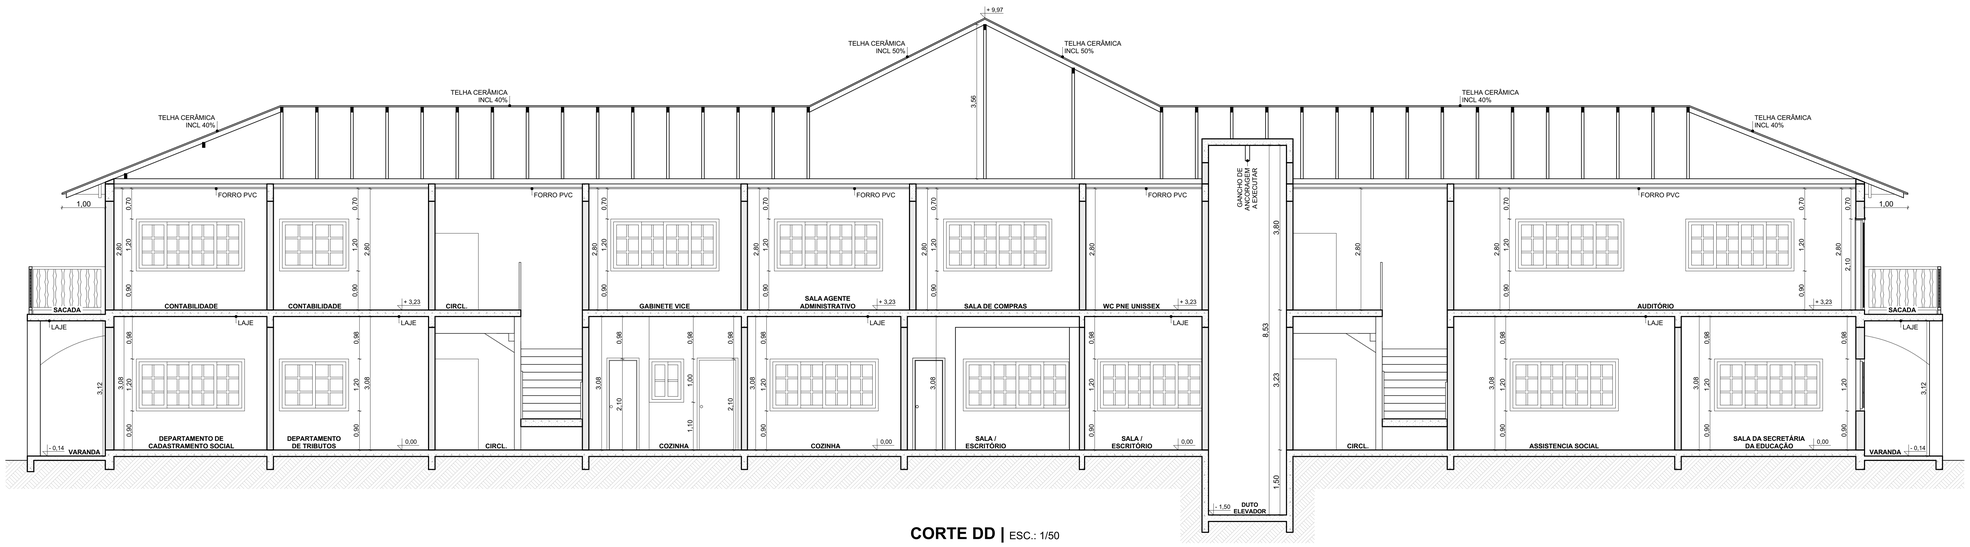

CORTE DD | ESC.: 1/50

CARIMBOS/APROVAÇÕES:

ALTERAÇÕES / REVISÕES	DATA

PROJETO ARQUITETÔNICO

WAGNER DALPIAZ
CREA/SC: 118905-4

End.: Av. Colombo Machado Salles - Laurentino/SC
Contato: 9635-0699 /wagnerdalpiaz@yahoo.com.br

PROPRIETÁRIO: PREFEITURA MUNICIPAL DE TROMBUDO CENTRAL	CPF/CNPJ: 83.102.731/0001-75
OBRA: AMPLIAÇÃO E REFORMA DA PREFEITURA MUNICIPAL DE TROMBUDO CENTRAL	
ENDEREÇO: PRAÇA ARTHUR SIEWERDT, 01 - CENTRO - TROMBUDO CENTRAL/SC	
DESCRIÇÃO: CORTE AA, CORTE BB, CORTE CC, CORTE DD	ESCALA: INDICADA
	DATA: 10-08-2021
	ÁREA TOTAL: 1.253,32 m²
	EDIFICAÇÃO: ALVENARIA
	DESENHO: BIANCA AVI
	PRANCHA: ARQ. 03/07
	REF.: D.E. 1087
PROJETO/EXECUÇÃO - RESPONSÁVEL TÉCNICO: WAGNER DALPIAZ CREA/SC: 118905-4	PROPRIETÁRIO: PREFEITURA MUNICIPAL DE TROMBUDO CENTRAL CPF: 83.102.731/0001-75

TODOS OS DIREITOS RESERVADOS | Proibida a reprodução parcial ou total, por qualquer meio | PROTEGIDO PELA LEI DO DIREITO AUTORAL