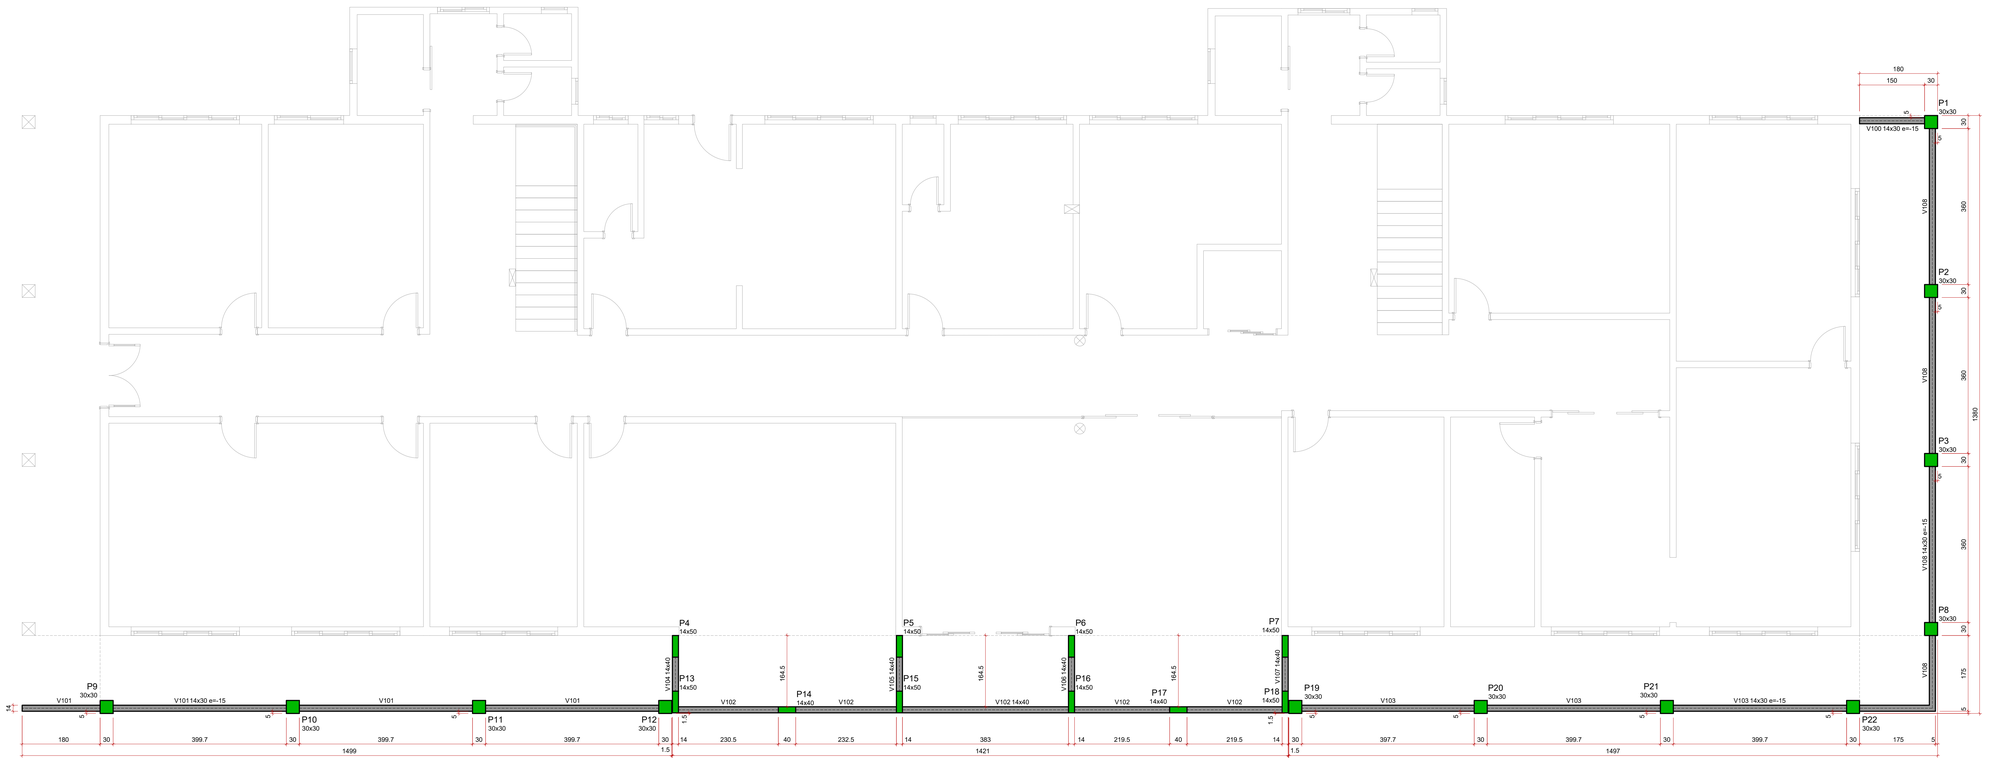

FORMA 100 - PAVIMENTO FUNDAÇÕES (NÍVEL 0)

ESC.: 1:50

Características dos materiais	
fck (kgf/cm²)	Ecs (kgf/cm²)
250	241500

Vigas			
Nome	Seção (cm)	Elevação (cm)	Nível (cm)
V100	14x30	-15	-15
V101	14x30	-15	-15
V102	14x40	0	0
V103	14x30	-15	-15
V104	14x40	0	0
V105	14x40	0	0
V106	14x40	0	0
V107	14x40	0	0
V108	14x30	-15	-15

Pilares			
Nome	Seção (cm)	Elevação (cm)	Nível (cm)
P1	30x30	0	0
P2	30x30	0	0
P3	30x30	0	0
P4	14x50	0	0
P5	14x50	0	0
P6	14x50	0	0
P7	14x50	0	0
P8	30x30	0	0
P9	30x30	0	0
P10	30x30	0	0
P11	30x30	0	0
P12	30x30	0	0
P13	14x50	0	0
P14	14x40	0	0
P15	14x50	0	0
P16	14x50	0	0
P17	14x40	0	0
P18	14x50	0	0
P19	30x30	0	0
P20	30x30	0	0
P21	30x30	0	0
P22	30x30	0	0

Legenda dos pilares
Pilar que passa

PROJETO - RESPONSÁVEL TÉCNICO:
WALTER DALPIAZ JUNIOR:04375008962
Assinado de forma digital por WALTER DALPIAZ JUNIOR:04375008962
Dados: 2021.08.13 16:52:31 -03'00'

EXECUÇÃO - RESPONSÁVEL TÉCNICO:

ASSINATURA - PROPRIETÁRIO: (REPRESENTANTE)

REVISÃO	DATA	ALTERAÇÕES

PROJETO ESTRUTURAL

AMAVI
ASSOCIAÇÃO DOS MUNICÍPIOS DO ALTO VALE DO ITAJAÍ
RUA: XV DE NOVEMBRO, Nº 737
CEP: 89160-015 -CENTRO
RIO DO SUL/SC
FONE/FAX: (47) 3531-4242
E-mail: amavi@amavi.org.br
http://www.amavi.org.br

OBRA:
AMPLIAÇÃO E REFORMA DA PREFEITURA MUNICIPAL DE TROMBUDO CENTRAL

PROPRIETÁRIO:
PREFEITURA MUNICIPAL DE TROMBUDO CENTRAL

ENDEREÇO:
PRAÇA ARTHUR SIEWERDT, 01 - CENTRO - TROMBUDO CENTRAL/SC

CONTEÚDO:
AMPLIAÇÃO FRONTAL + VARANDA
- FORMA 100

DESENHO: EDUARDO FIGUEIREDO

ÁREA: 1.253,32m²

ESCALA: INDICADA

DATA: 13/08/2021

FOLHA: EST 02/18

TODOS OS DIREITOS RESERVADOS. PROIBIDA A REPRODUÇÃO PARCIAL OU TOTAL.
DESENHO VÁLIDO SOMENTE ASSINADO PELO RESPONSÁVEL DO PROJETO.