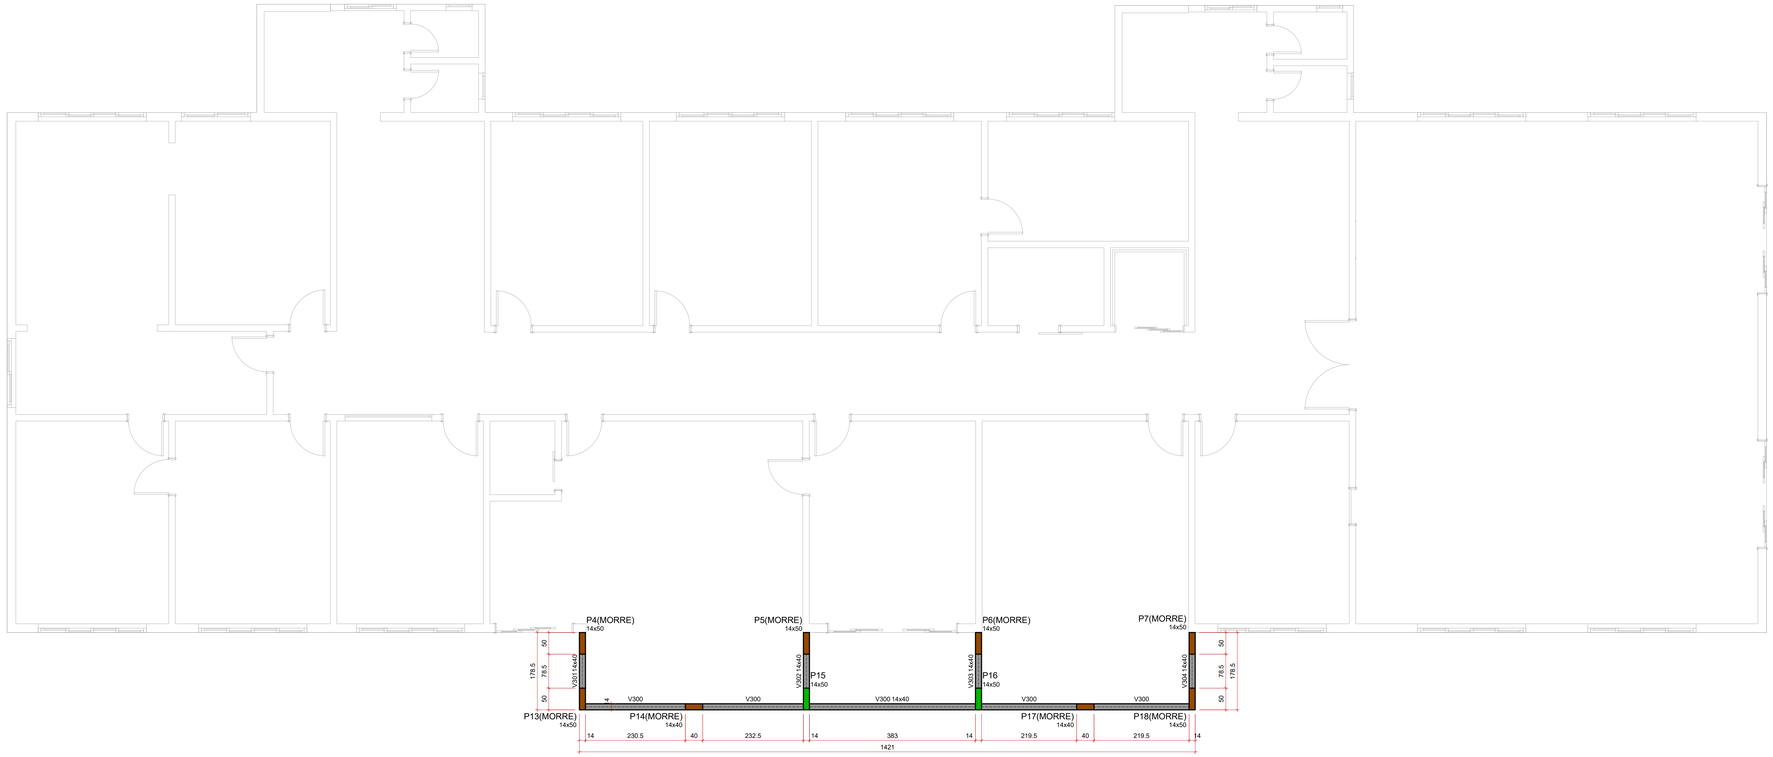

FORMA 300 - PAVIMENTO LAJE COBERTURA (NÍVEL 643)

ESC.: 1:50

Características dos materiais	
fck (kgf/cm²)	Ecs (kgf/cm²)
250	241500

Vigas			
Nome	Seção (cm)	Elevação (cm)	Nível (cm)
V300	14x40	0	643
V301	14x40	0	643
V302	14x40	0	643
V303	14x40	0	643
V304	14x40	0	643

Pilares			
Nome	Seção (cm)	Elevação (cm)	Nível (cm)
P4	14x50	0	643
P5	14x50	0	643
P6	14x50	0	643
P7	14x50	0	643
P13	14x50	0	643
P14	14x40	0	643
P15	14x50	0	643
P16	14x50	0	643
P17	14x40	0	643
P18	14x50	0	643

Legenda dos pilares
Pilar que morre
Pilar que passa

PROJETO - RESPONSÁVEL TÉCNICO:	EXECUÇÃO - RESPONSÁVEL TÉCNICO:	ASSINATURA - PROPRIETÁRIO: (REPRESENTANTE)
WALTER DALPIAZ JUNIOR:04375008962 Assinado de forma digital por WALTER DALPIAZ JUNIOR:04375008962 Dados: 2021.08.13 16:53:38 -03'00'		

REVISÃO	DATA	ALTERAÇÕES

PROJETO ESTRUTURAL

AMAVI
ASSOCIAÇÃO DOS MUNICÍPIOS DO ALTO VALE DO ITAJAÍ
RUA: XV DE NOVEMBRO, Nº 737
CEP: 89160-015 -CENTRO
RIO DO SUL/SC
FONE/FAX: (47) 3531-4242
E-mail: amavi@amavi.org.br
http://www.amavi.org.br

OBRA:
AMPLIAÇÃO E REFORMA DA PREFEITURA MUNICIPAL DE TROMBUDO CENTRAL

PROPRIETÁRIO:
PREFEITURA MUNICIPAL DE TROMBUDO CENTRAL

ENDEREÇO:
PRAÇA ARTHUR SIEWERDT, 01 - CENTRO - TROMBUDO CENTRAL/SC

CONTEÚDO:
AMPLIAÇÃO FRONTAL + VARANDA
- FORMA 300

DESENHO: EDUARDO FIGUEIREDO

ÁREA: 1.253,32m²

ESCALA: INDICADA

DATA: 13/08/2021

FOLHA: EST 04/18

TODOS OS DIREITOS RESERVADOS. PROIBIDA A REPRODUÇÃO PARCIAL OU TOTAL.
DESENHO VÁLIDO SOMENTE ASSINADO PELO RESPONSÁVEL DO PROJETO.