Legenda das Colunas

TQ-1 100 mm	Tubo de Queda
CV-1 50 mm	Ventilação
AP-1 100 x 50	Pluvial
DR-1 50 mm	Tubo de Queda Drenos

Legenda de Condutos

Esgoto
Ventilação (Ø50mm)
Esgoto - Gordura (Ø50mm)
Pluvial (Ø100mm)
Drenos Ar Condicionado (Ø25mm)

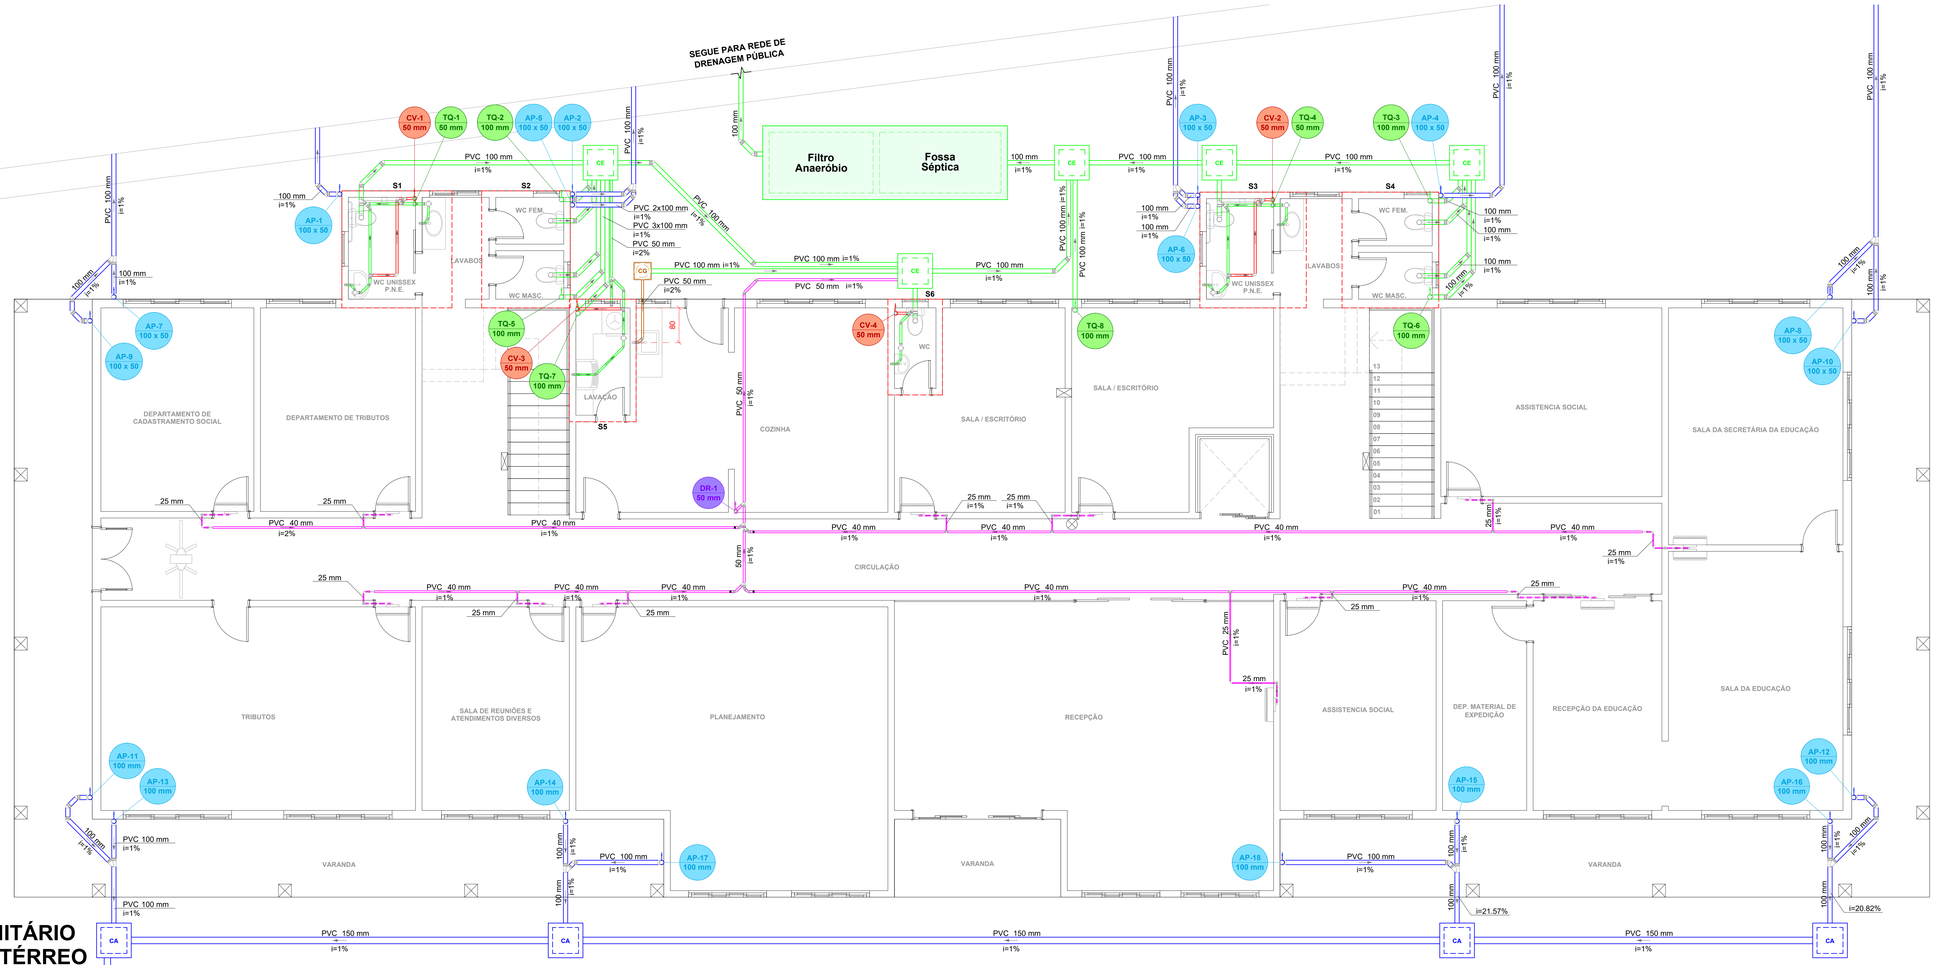

PROJETO SANITÁRIO
PLANTA PAV. TÉRREO

ESC.: 1/50

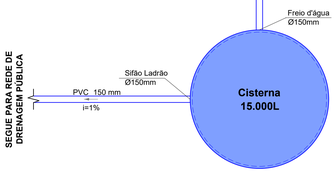

Execução

1° Escavação da Vala com inclinação conforme projeto.
2° Compactar fundo da Vala.
3° Fazer Berço de Areia Fina de 5cm.
4° Assentar Tubulação.
5° Aterrar com 15cm de Areia Fina.
6° Reaterrar e Compactar com Solo até o nível do terreno.

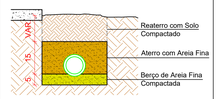

ASSENTAMENTO TUBULAÇÃO
SEM ESCALA

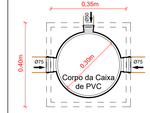

PLANTA BAIXA

Volume = 19 Litros

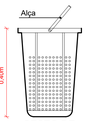

CESTO DE LIMPEZA

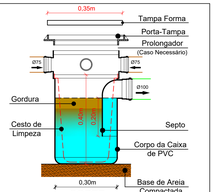

CORTE

DETALHE CAIXA DE GORDURA PEQUENA DE PVC
SEM ESCALA

Conforme NBR 8160, Item 5.1.5.1

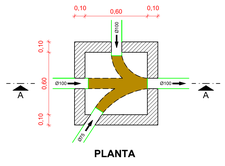

PLANTA

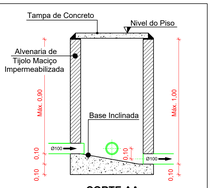

CORTE AA

DETALHE CAIXA DE INSPEÇÃO
SEM ESCALA

Conforme NBR 8160, Item 5.1.5.3: Dispositivos de Inspeção

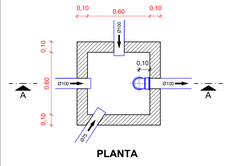

PLANTA

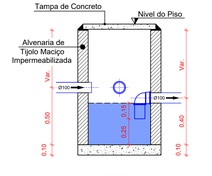

CORTE AA

DETALHE CAIXA DE AREIA
SEM ESCALA

Conforme NBR 10844

CARIMBOS E APROVAÇÕES:

PROJETO - RESPONSÁVEL TÉCNICO:
WALTER DALPIAZ JUNIOR:04375008962
Assinado de forma digital por WALTER DALPIAZ JUNIOR:04375008962 Dados: 2021.08.11 12:44:13 -03'00'

EXECUÇÃO - RESPONSÁVEL TÉCNICO:

ASSINATURA - PROPRIETÁRIO: (REPRESENTANTE)

REVISÃO	DATA	ALTERAÇÕES

PROJETO HIDROSSANITÁRIO

AMAVI
ASSOCIAÇÃO DOS MUNICÍPIOS DO ALTO VALE DO ITAJAÍ
RUA: XV DE NOVEMBRO, Nº 737
CEP: 89160-015 -CENTRO
RIO DO SUL/SC
FONE/FAX: (47) 3531-4242
E-mail: amavi@amavi.org.br
http://www.amavi.org.br

OBRA:
AMPLIAÇÃO E REFORMA DA PREFEITURA MUNICIPAL DE TROMBUDO CENTRAL

PROPRIETÁRIO: PREFEITURA MUNICIPAL DE TROMBUDO CENTRAL

ENDEREÇO: PRAÇA ARTHUR SIEWERDT, 01 - CENTRO - TROMBUDO CENTRAL/SC

CONTEÚDO:
- PROJETO SANITÁRIO
- PLANTA PAV. TÉRREO

DESENHO: EDUARDO FIGUEIREDO
ÁREA: 1.253,32m²
ESCALA: INDICADA
DATA: 10/08/2021
FOLHA: HID 06/10

TODOS OS DIREITOS RESERVADOS. PROIBIDA A REPRODUÇÃO PARCIAL OU TOTAL. DESENHO VÁLIDO SOMENTE ASSINADO PELO RESPONSÁVEL DO PROJETO.