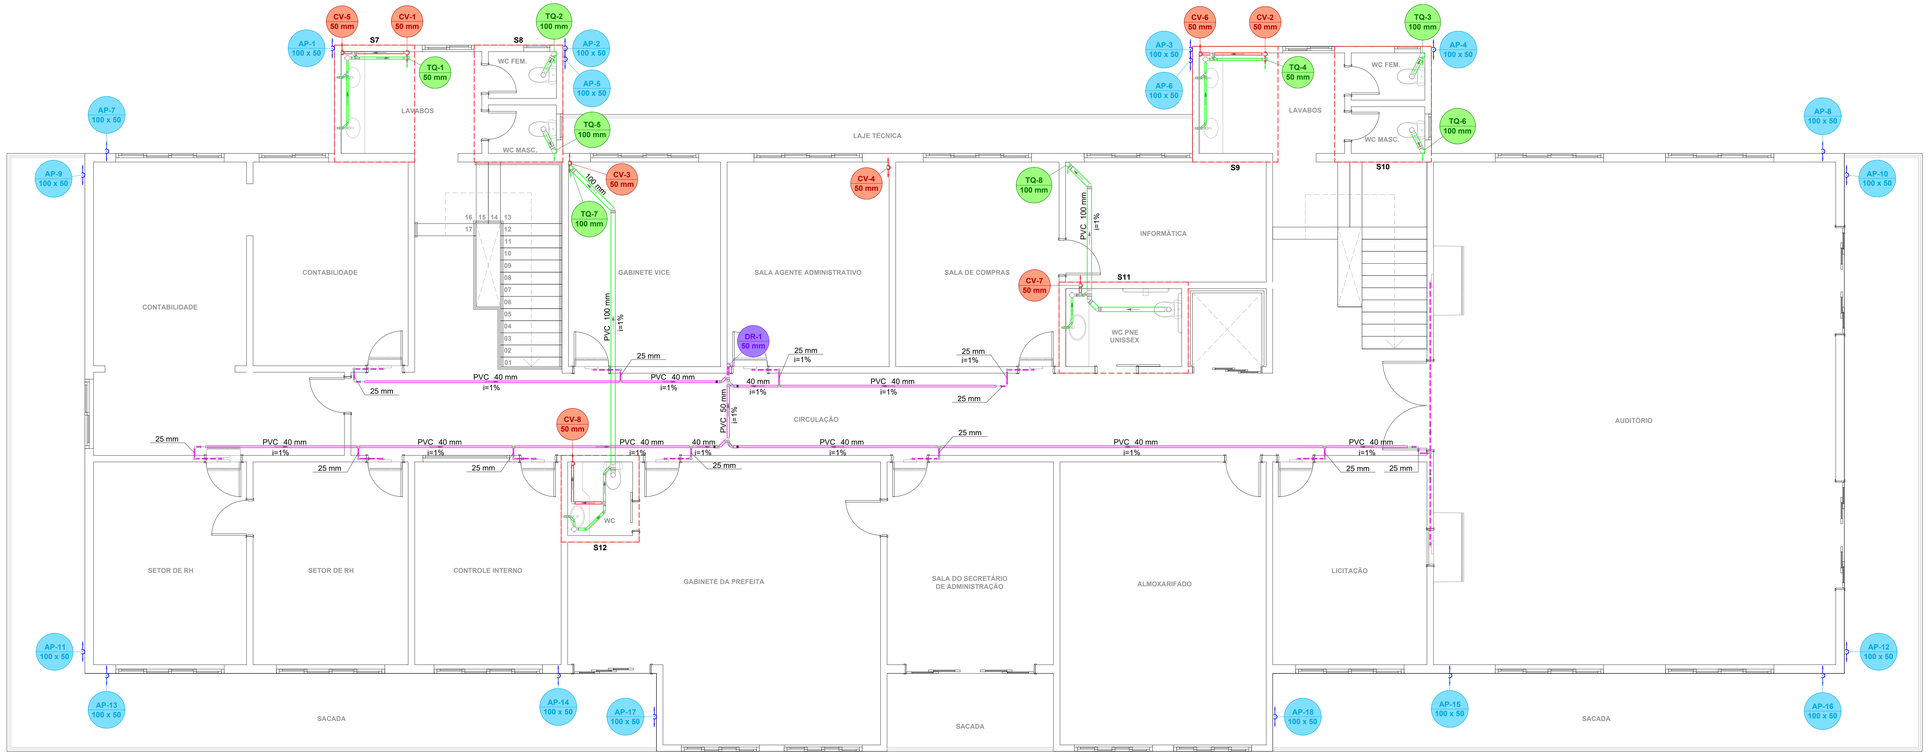

Legenda das Colunas

TQ-1 100 mm	Tubo de Queda
CV-1 50 mm	Ventilação
AP-1 100 x 50	Pluvial
DR-1 50 mm	Tubo de Queda Drenos

Legenda de Condutos

- Esgoto
- Ventilação (Ø50mm)
- Esgoto - Gordura (Ø50mm)
- Pluvial (Ø100mm)
- Drenos Ar Condicionado (Ø25mm)

PROJETO SANITÁRIO
PLANTA PAV. SUPERIOR

ESC.: 1/50

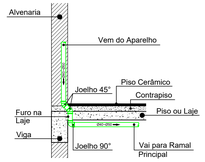

DETALHE DE DESCIDA DE ESGOTO DE APARELHOS
SEM ESCALA

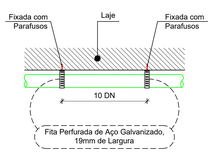

DETALHE FIXAÇÃO DE TUBOS HORIZONTAIS
SEM ESCALA

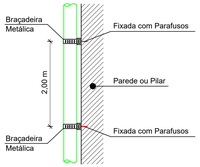

DETALHE FIXAÇÃO DE TUBOS VERTICAIS
SEM ESCALA

CARIMBOS E APROVAÇÕES:

PROJETO - RESPONSÁVEL TÉCNICO:	EXECUÇÃO - RESPONSÁVEL TÉCNICO:	ASSINATURA - PROPRIETÁRIO: (REPRESENTANTE)
WALTER DALPIAZ JUNIOR:04375008962 Assinado de forma digital por WALTER DALPIAZ JUNIOR:04375008962 Dados: 2021.08.11 12:44:43 -03'00'		

REVISÃO	DATA	ALTERAÇÕES

PROJETO HIDROSSANITÁRIO

AMAVI
ASSOCIAÇÃO DOS MUNICÍPIOS DO ALTO VALE DO ITAJAÍ
RUA: XV DE NOVEMBRO, Nº 737
CEP: 89160-015 -CENTRO
RIO DO SUL/SC
FONE/FAX: (47) 3531-4242
E-mail: amavi@amavi.org.br
http://www.amavi.org.br

OBRA:
AMPLIAÇÃO E REFORMA DA PREFEITURA MUNICIPAL DE TROMBUDO CENTRAL

PROPRIETÁRIO: PREFEITURA MUNICIPAL DE TROMBUDO CENTRAL

ENDEREÇO: PRAÇA ARTHUR SIEWERDT, 01 - CENTRO - TROMBUDO CENTRAL/SC

CONTEÚDO:
- PROJETO SANITÁRIO
- PLANTA PAV. SUPERIOR

DESENHO: EDUARDO FIGUEIREDO

ÁREA: 1.253,32m²

ESCALA: INDICADA

DATA: 10/08/2021

FOLHA: HID 07/10

TODOS OS DIREITOS RESERVADOS. PROIBIDA A REPRODUÇÃO PARCIAL OU TOTAL.
DESENHO VÁLIDO SOMENTE ASSINADO PELO RESPONSÁVEL DO PROJETO.