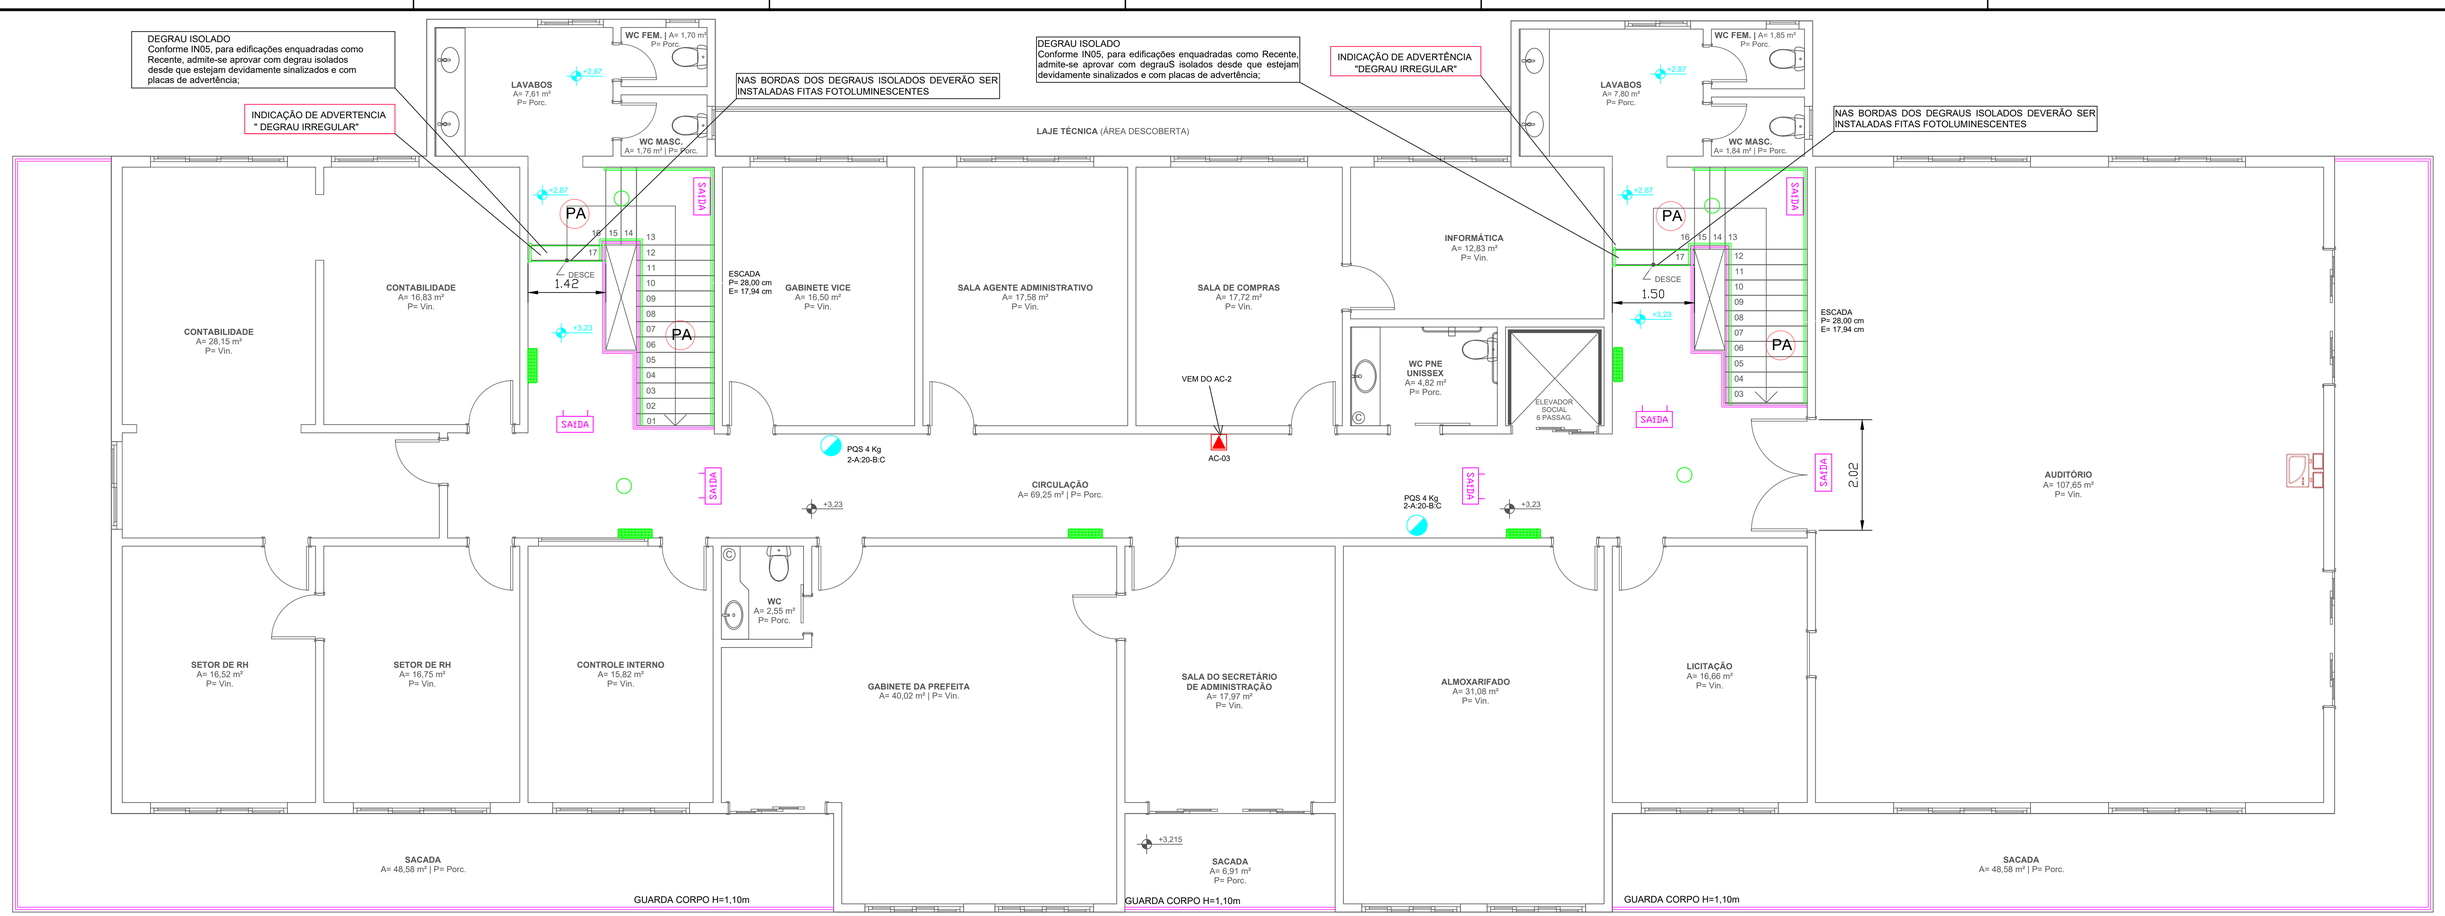

PLANTA BAIXA PAVIMENTO SUPERIOR

ÁREA: 616,58 m²

ESC.: 1/50

LEGENDA

SISTEMA DE ALARME

CA	CENTRAL DE ALARME
AC	CONJUNTO ACIONADOR E INDICADOR AUDIO VISUAL DO SISTEMA DE ALARME
	ELETRODUTO PARA O SISTEMA DE ALARME Ø 3/4"

SISTEMA DE ILUMINAÇÃO E SINALIZAÇÃO DE EMERGÊNCIA

	BLOCO AUTÔNOMO DE ILUMINAÇÃO DE EMERGÊNCIA- IE - 2 Faróis - 1200 lm 24 leds cada farol H=2,20m ou logo acima das aberturas - Abrangência= 16,0m
	BLOCO AUTÔNOMO DE ILUMINAÇÃO DE EMERGÊNCIA - IE - 100 lm - 30 LED's. H=2,20m ou logo acima das aberturas - Abrangência= 8,0m
SAÍDA	BLOCO AUTÔNOMO DE SINALIZAÇÃO DE ABANDONO DE LOCAL (L25 x H16cm) (FIXADA NA PAREDE) - H=2,20m ou logo acima das aberturas
SAÍDA	BLOCO AUTÔNOMO DE SINALIZAÇÃO DE ABANDONO DE LOCAL. COM SETA INDICATIVA DE DIREÇÃO, (L25 x H16cm) (FIXADA NA PAREDE) H=2,20m ou logo acima das aberturas
SAÍDA	BLOCO AUTÔNOMO DE SINALIZAÇÃO DE ABANDONO DE LOCAL (L25 x H16cm) (PENDURADA NO TETO) H=2,20m ou logo acima das aberturas

GERAL

PA	PISO ANTEDERRAPANTE
	CORRIMÃO H=0,85m VER DETALHE DA ESCADA
	GUARDA CORPO H=1,10m VER DETALHE DA ESCADA

EXTINTOR

PQS 4 Kg	EXTINTOR DE INCÊNDIO TIPO PÓ QUÍMICO SECO DE 4 KG

GÁS

AVP	ABERTURA DE VENTILAÇÃO PERMANENTE DAS COZINHAS
TC	TOMADA DE CONSUMO JUNTO AOS FOGÃOS
	TUBULAÇÃO DE GÁS 1/2" DE COBRE
	ILUMINAÇÃO CONVENCIAL COM ACIONAMENTO AUTOMÁTICO COM SENSOR DE PRESENÇA

CARIMBOS E APROVAÇÕES:

PROJETO - RESPONSÁVEL TÉCNICO:	EXECUÇÃO - RESPONSÁVEL TÉCNICO:	ASSINATURA - PROPRIETÁRIO (REPRESENTANTE):
Luciano Ricardo Kruger — Assinado de forma digital por Luciano Ricardo Kruger Dados: 2021.06.02 16:21:32 -03'00'		

REVISÃO	DATA	ALTERAÇÕES

PROJETO PREVENTIVO

AMAVI — ASSOCIAÇÃO DOS MUNICÍPIOS DO ALTO VALE DO ITAJAÍ
RUA: XV DE NOVEMBRO, Nº 737
CEP: 89160-015 -CENTRO
RIO DO SUL/SC
FONE/FAX: (47) 3531-4242
E-mail: amavi@amavi.org.br
http://www.amavi.org.br

OBRA: PREFEITURA MUNICIPAL DE TROMBUDO CENTRAL

PROPRIETÁRIO: PREFEITURA MUNICIPAL DE TROMBUDO CENTRAL

ENDEREÇO: Praça Artur Siewerdt, N° 01 - Bairro Centro - Trombudo Central

CONTEÚDO: PLANTA BAIXA PAVTO SUPERIOR

DESENHO: Caroline Senem

ÁREA EDIFICAÇÃO EXISTENTE: 1.127,87m2

ÁREA AMPLIAÇÃO: 125,45m2

ÁREA TOTAL EDIF. (TERREO+SUPERIOR): 1.253,32m2

ESCALA: INDICADA

DATA: 02/06/2021

FOLHA: PRE 02/03

TODOS OS DIREITOS RESERVADOS. PROIBIDA A REPRODUÇÃO PARCIAL OU TOTAL.
DESENHO VÁLIDO SOMENTE ASSINADO PELO RESPONSÁVEL DO PROJETO.