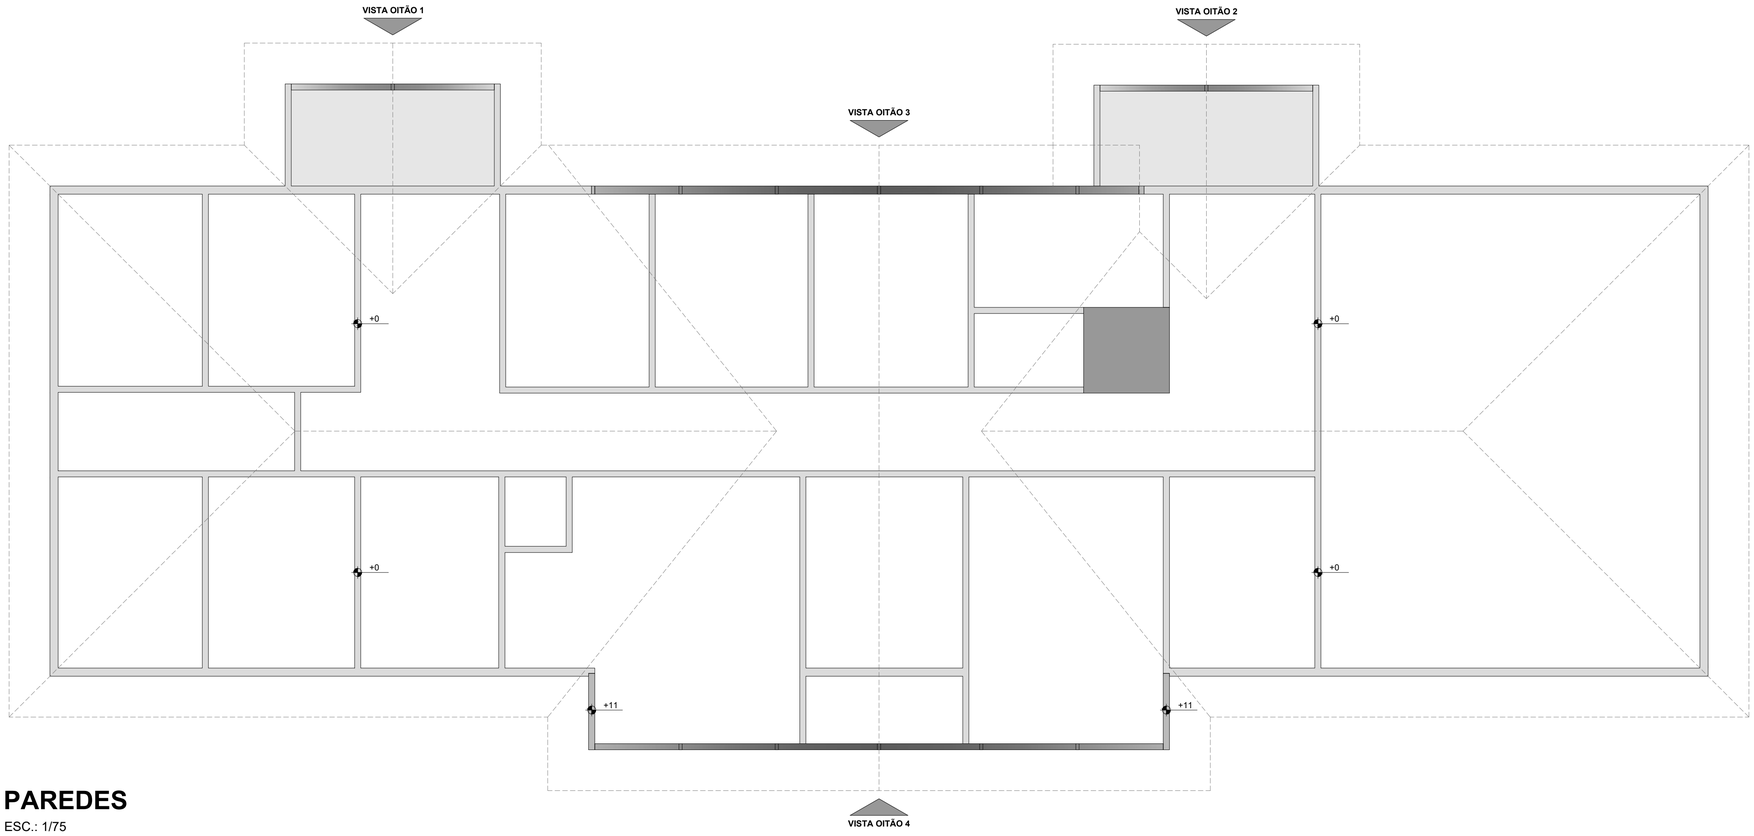

PAREDES

ESC.: 1/75

OITÃO 01

OITÃO 02

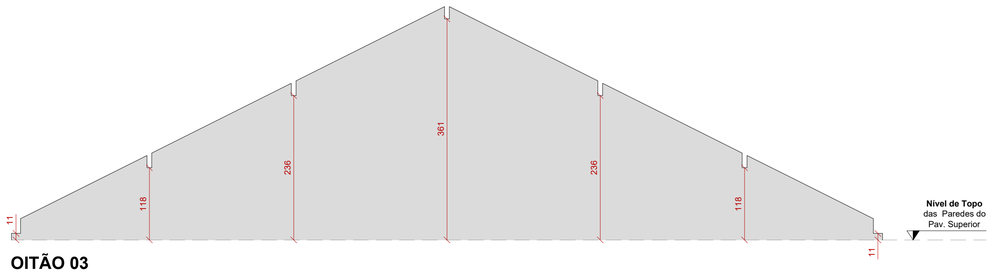

OITÃO 03

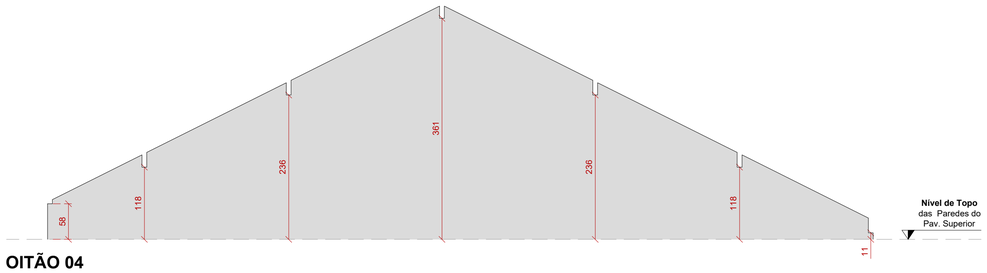

OITÃO 04

VISTA DOS OITÕES

ESC.: 1/50

IMAGENS ILUSTRATIVAS:

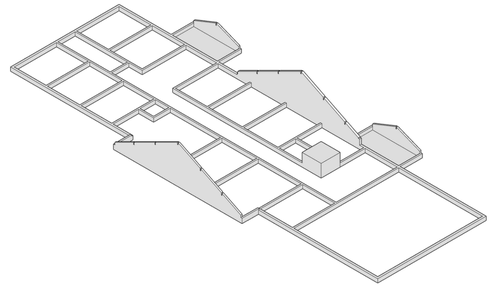

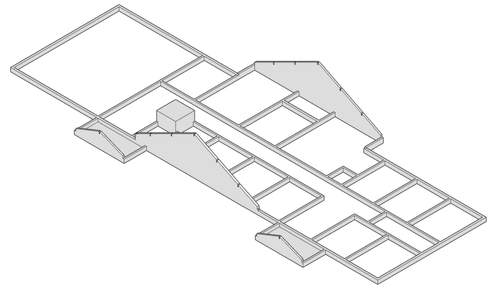

CARIMBOS E APROVAÇÕES:

PROJETO - RESPONSÁVEL TÉCNICO:	EXECUÇÃO - RESPONSÁVEL TÉCNICO:	ASSINATURA - PROPRIETÁRIO: (REPRESENTANTE)
WALTER DALPIAZ JUNIOR:04375008962 Assinado de forma digital por WALTER DALPIAZ JUNIOR:04375008962 Dados: 2021.08.11 12:47:23 -03'00'		

REVISÃO	DATA	ALTERAÇÕES

PROJETO MADEIRAMENTO

AMAVI
ASSOCIAÇÃO DOS MUNICÍPIOS DO ALTO VALE DO ITAJAÍ
RUA: XV DE NOVEMBRO, Nº 737
CEP: 89160-015 -CENTRO
RIO DO SUL/SC
FONE/FAX: (47) 3531-4242
E-mail: amavi@amavi.org.br
http://www.amavi.org.br

OBRA:
AMPLIAÇÃO E REFORMA DA PREFEITURA MUNICIPAL DE TROMBUDO CENTRAL

PROPRIETÁRIO: PREFEITURA MUNICIPAL DE TROMBUDO CENTRAL

ENDEREÇO: PRAÇA ARTHUR SIEWERDT, 01 - CENTRO - TROMBUDO CENTRAL/SC

CONTEÚDO: - PLANTA PAREDES

DESENHO: EDUARDO FIGUEIREDO

ÁREA: 1.253,32m²

ESCALA: INDICADA

DATA: 10/08/2021

FOLHA: MAD 01/05

TODOS OS DIREITOS RESERVADOS. PROIBIDA A REPRODUÇÃO PARCIAL OU TOTAL.
DESENHO VÁLIDO SOMENTE ASSINADO PELO RESPONSÁVEL DO PROJETO.