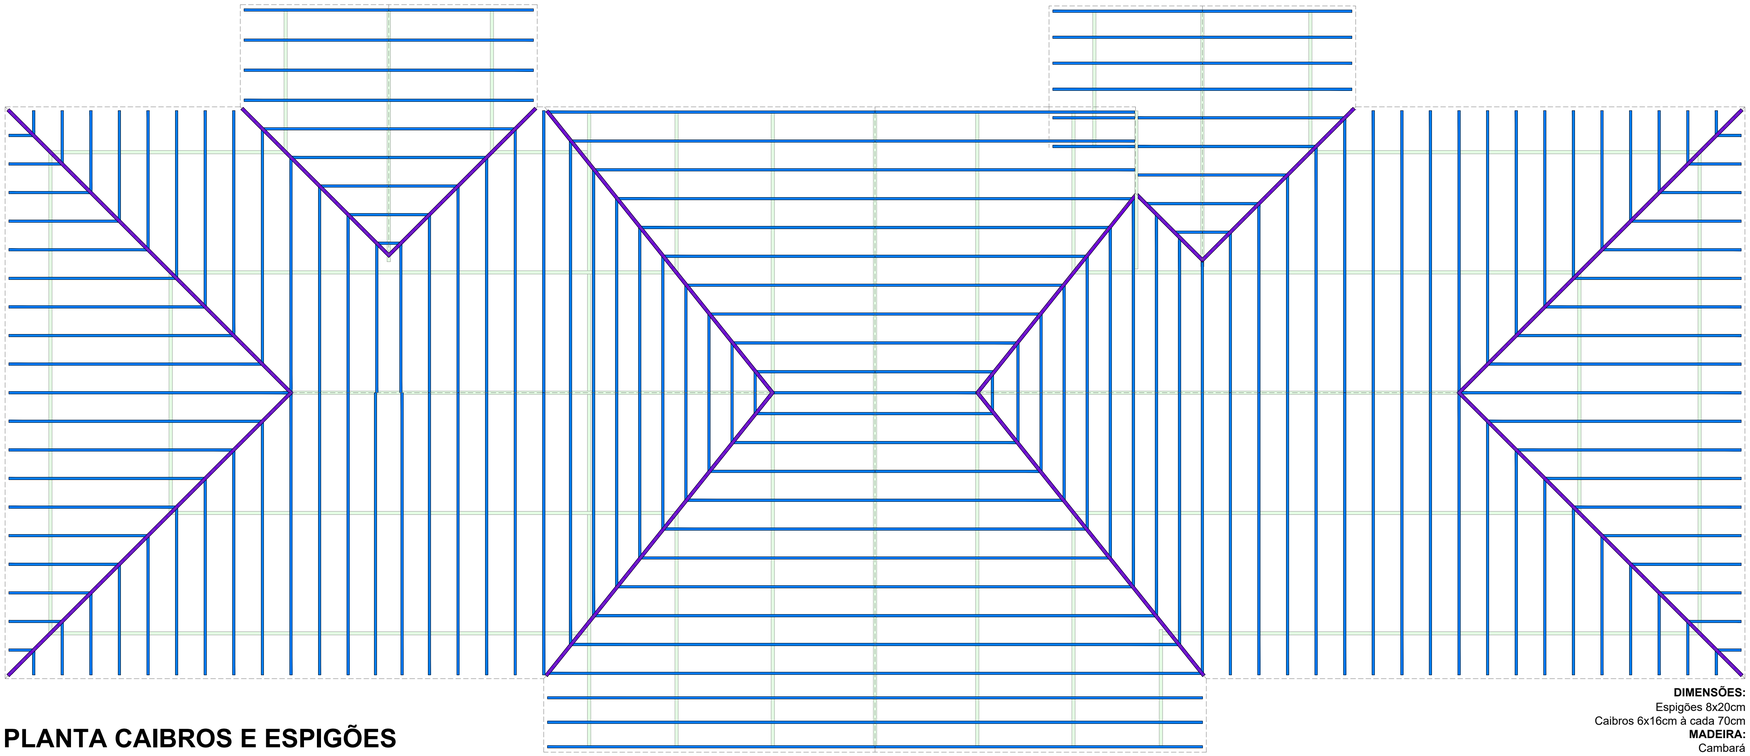

PLANTA CAIBROS E ESPIGÕES

ESC.: 1/75

DIMENSÕES:
Espigões 8x20cm
Caibros 6x16cm à cada 70cm
MADEIRA:
Cambará

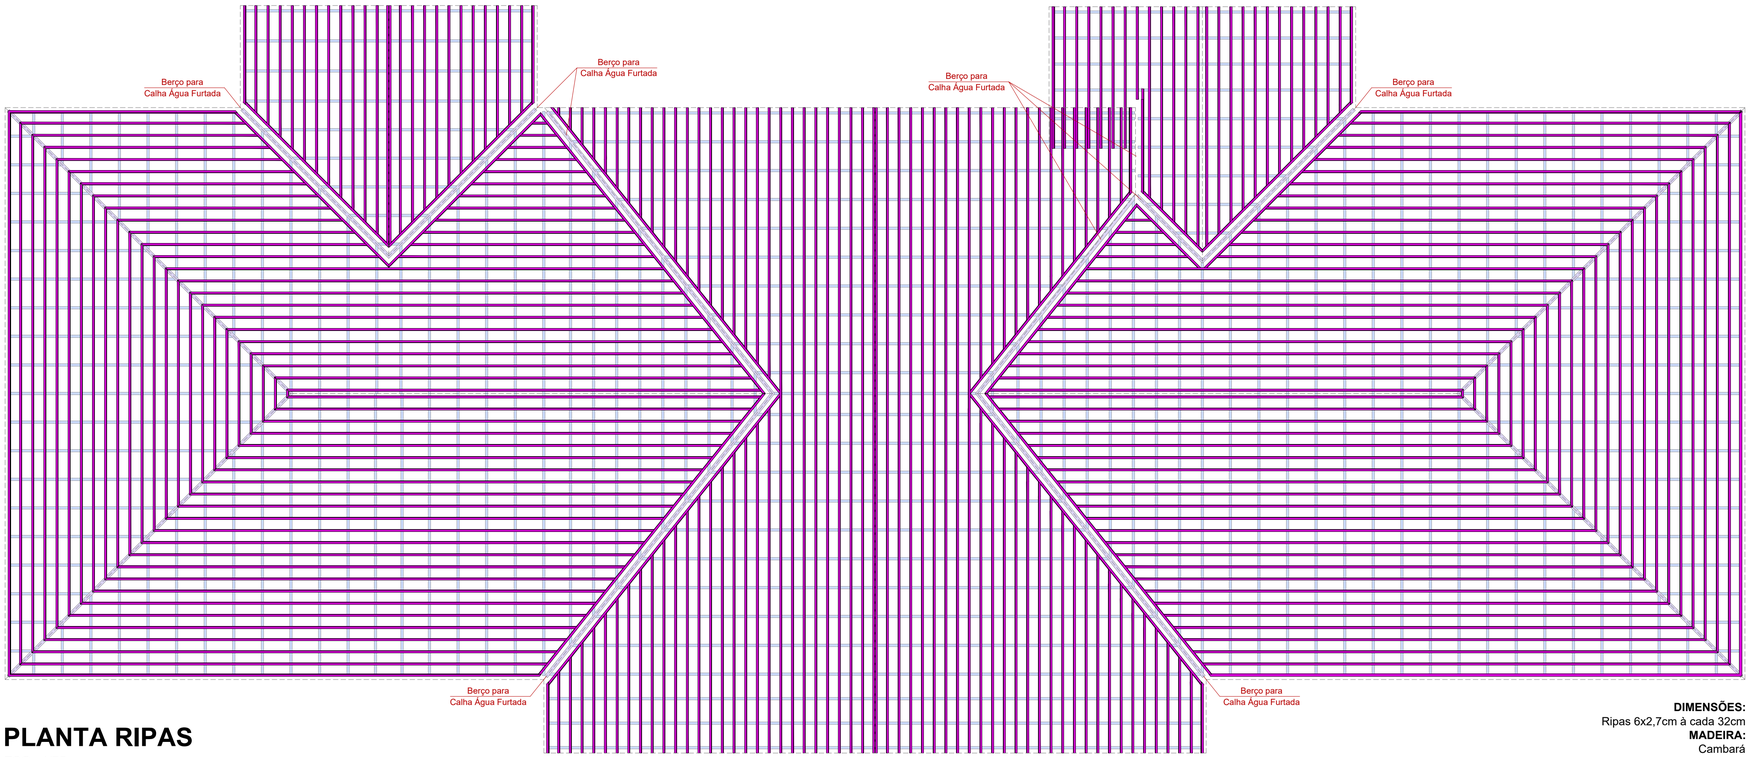

PLANTA RIPAS

ESC.: 1/75

DIMENSÕES:
Ripas 6x2,7cm à cada 32cm
MADEIRA:
Cambará

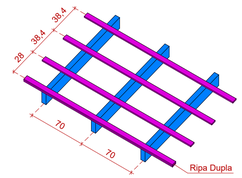

ESPAÇAMENTOS

SEM ESC.

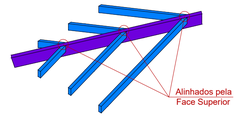

DETALHE CAIBROS

SEM ESC.

IMAGENS ILUSTRATIVAS:

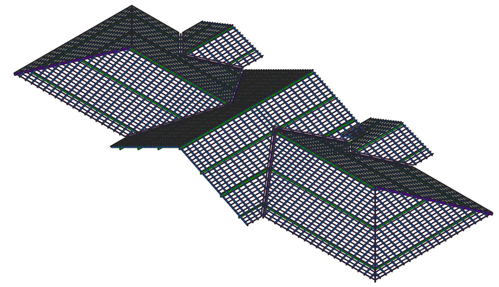

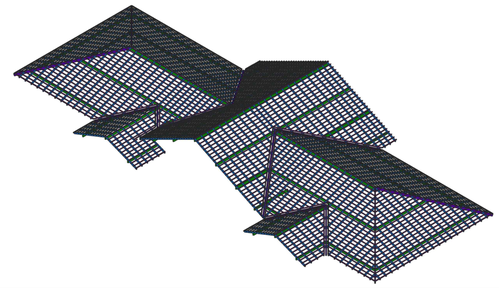

CARIMBOS E APROVAÇÕES:

PROJETO - RESPONSÁVEL TÉCNICO:	EXECUÇÃO - RESPONSÁVEL TÉCNICO:	ASSINATURA - PROPRIETÁRIO: (REPRESENTANTE)
WALTER DALPIAZ JUNIOR:04375008962 — Assinado de forma digital por WALTER DALPIAZ JUNIOR:04375008962 Dados: 2021.08.11 12:48:57 -03'00'		

REVISÃO	DATA	ALTERAÇÕES

PROJETO MADEIRAMENTO

AMAVI
ASSOCIAÇÃO DOS MUNICÍPIOS DO ALTO VALE DO ITAJAÍ
RUA: XV DE NOVEMBRO, Nº 737
CEP: 89160-015 -CENTRO
RIO DO SUL/SC
FONE/FAX: (47) 3531-4242
E-mail: amavi@amavi.org.br
http://www.amavi.org.br

OBRA:
AMPLIAÇÃO E REFORMA DA PREFEITURA MUNICIPAL DE TROMBUDO CENTRAL

PROPRIETÁRIO:
PREFEITURA MUNICIPAL DE TROMBUDO CENTRAL

ENDEREÇO:
PRAÇA ARTHUR SIEWERDT, 01 - CENTRO - TROMBUDO CENTRAL/SC

CONTEÚDO:
- PLANTA CAIBROS E ESPIGÃO
- PLANTA RIPAS

DESENHO: EDUARDO FIGUEIREDO
ÁREA: 1.253,32m²
ESCALA: INDICADA
DATA: 10/08/2021
FOLHA: MAD 04/05

TODOS OS DIREITOS RESERVADOS. PROIBIDA A REPRODUÇÃO PARCIAL OU TOTAL.
DESENHO VÁLIDO SOMENTE ASSINADO PELO RESPONSÁVEL DO PROJETO.