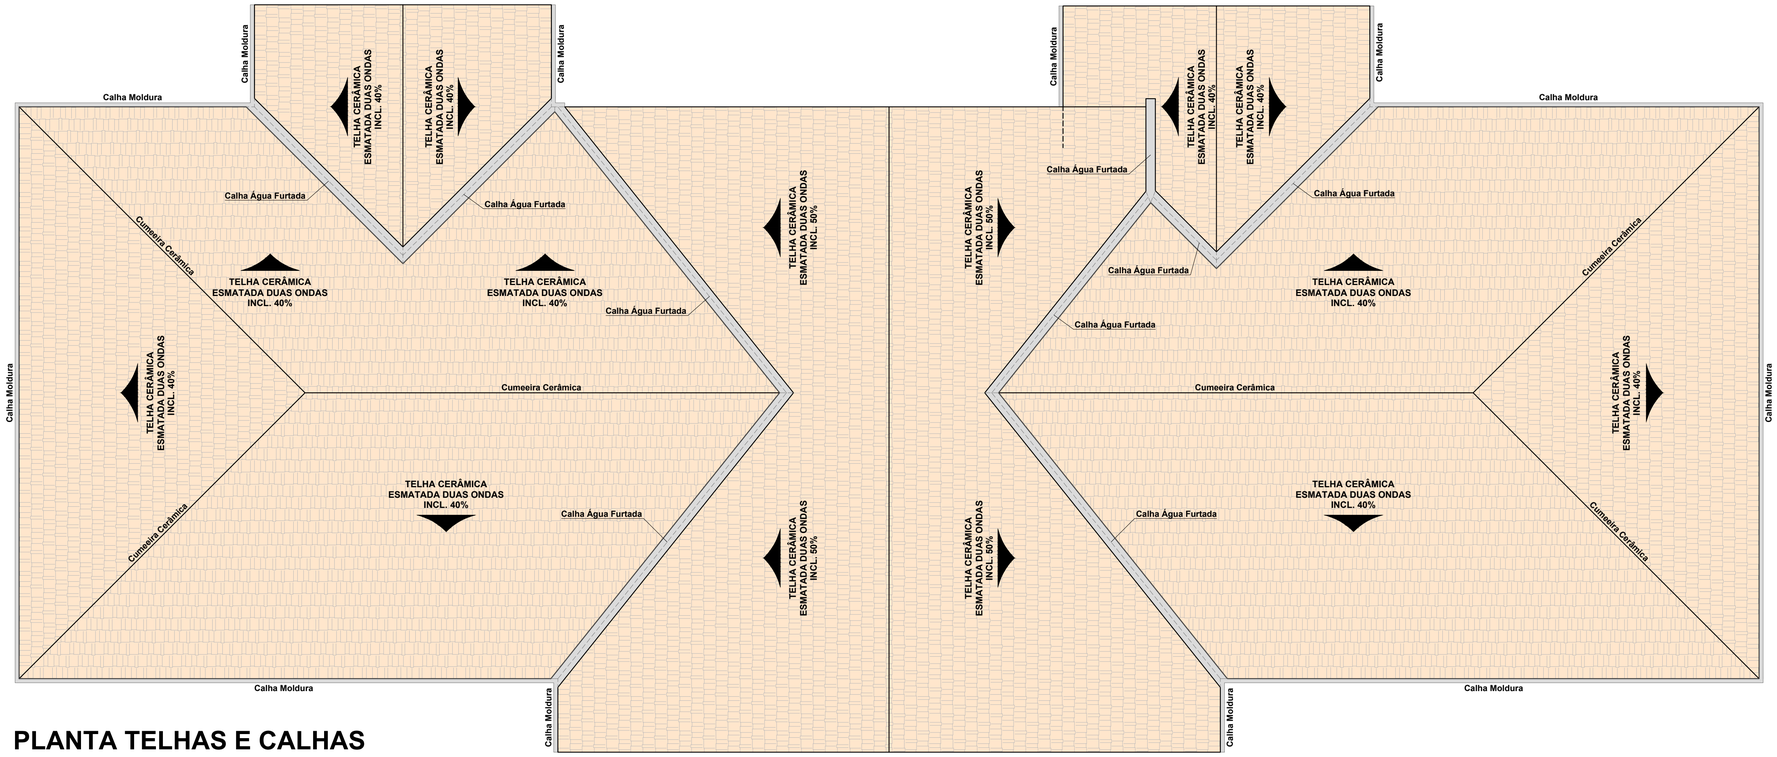

PLANTA TELHAS E CALHAS

ESC.: 1/75

IMAGENS ILUSTRATIVAS:

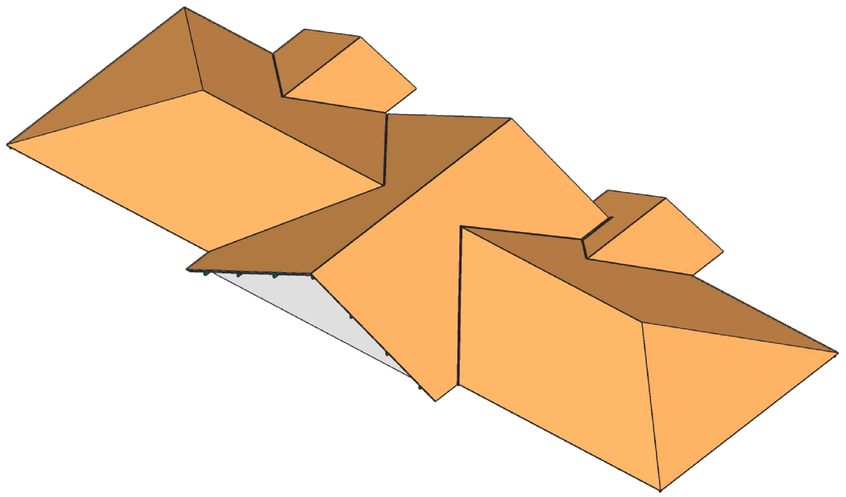

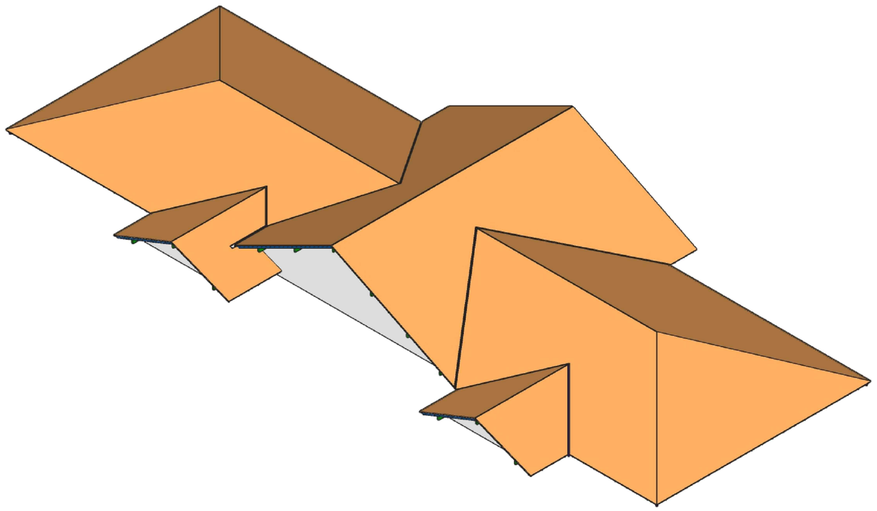

TESOURAS E PONTALETES			
PEÇA	**SEÇÃO**	**QUANT.**	**COMP.**
TRAMA 1	8x20cm	1	92 m
TRAMA 2	8x20cm	1	98 m
TRAMA 3	8x20cm	1	47 m
TESOURA 1	8x20cm	2	18 m
TESOURA 2	8x20cm	1	10 m
TESOURA 3	8x20cm	1	10 m
TESOURA 4	8x20cm	7	71 m
TESOURA 5	8x20cm	1	14 m
TESOURA 6	10x20cm	1	31 m
TESOURA 7	10x20cm	2	39 m
PEÇA	**SEÇÃO**		**COMP.**
PONTALETES	8x20cm		16 m

TRAMA DE COBERTURA			
PEÇA	**SEÇÃO**	**INC.**	**COMP.**
MÃO FRANCESA	6x12cm	100%	189 m
TRAVAMENTO	6x12cm		12 m
ESPIGÃO	8x20cm		109 m
TERÇAS	8x20cm		311 m
CAIBROS	6x16cm	40%	882 m
CAIBROS	6x16cm	50%	343 m
RIPAS	6x2,7cm		2680 m
ÁGUA FURT.	6x2,7cm		126 m

TOTAL			
MADEIRA	**SEÇÃO**	**COMP.**	**VOLUME**
Cambará	6x12cm	201 m	1,45 m³
Cambará	6x16cm	1225 m	11,76 m³
Cambará	8x20cm	796 m	12,74 m³
Cambará	10x20cm	70 m	1,40 m³
TOTAL			**27,34 m³**
TOTAL RIPAS	6x2,7cm		**2806 m**
ACRÉSCIMO			15%

CARIMBOS E APROVAÇÕES:

PROJETO - RESPONSÁVEL TÉCNICO:
WALTER DALPIAZ JUNIOR:0437500896 2
Assinado de forma digital por WALTER DALPIAZ JUNIOR:04375008962
Dados: 2021.08.13 16:50:51 -03'00'

EXECUÇÃO - RESPONSÁVEL TÉCNICO:

ASSINATURA - PROPRIETÁRIO: (REPRESENTANTE)

REVISÃO	DATA	ALTERAÇÕES

PROJETO MADEIRAMENTO

AMAVI
ASSOCIAÇÃO DOS MUNICÍPIOS DO ALTO VALE DO ITAJAÍ
RUA: XV DE NOVEMBRO, Nº 737
CEP: 89160-015 -CENTRO
RIO DO SUL/SC
FONE/FAX: (47) 3531-4242
E-mail: amavi@amavi.org.br
http://www.amavi.org.br

OBRA:
AMPLIAÇÃO E REFORMA DA PREFEITURA MUNICIPAL DE TROMBUDO CENTRAL

PROPRIETÁRIO: PREFEITURA MUNICIPAL DE TROMBUDO CENTRAL

ENDEREÇO: PRAÇA ARTHUR SIEWERDT, 01 - CENTRO - TROMBUDO CENTRAL/SC

CONTEÚDO: - PLANTA TELHAS E CALHAS

DESENHO: EDUARDO FIGUEIREDO

ÁREA: 1.253,32m²

ESCALA: INDICADA

DATA: 13/08/2021

FOLHA: MAD 05/05

TODOS OS DIREITOS RESERVADOS. PROIBIDA A REPRODUÇÃO PARCIAL OU TOTAL.
DESENHO VÁLIDO SOMENTE ASSINADO PELO RESPONSÁVEL DO PROJETO.