
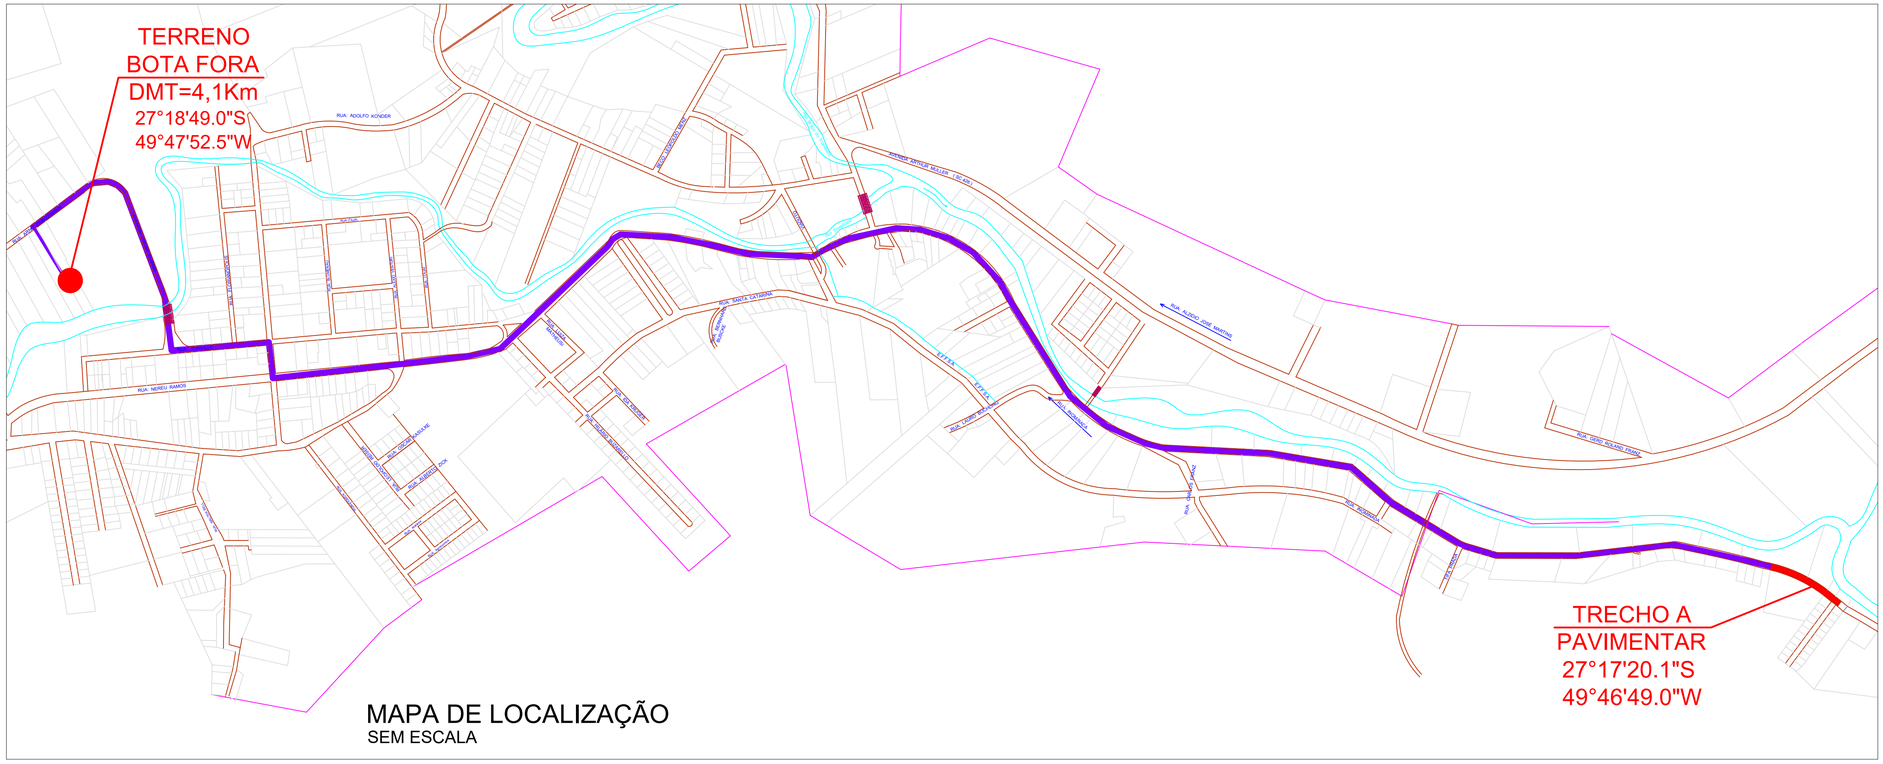



MAPA DE LOCALIZAÇÃO
SEM ESCALA

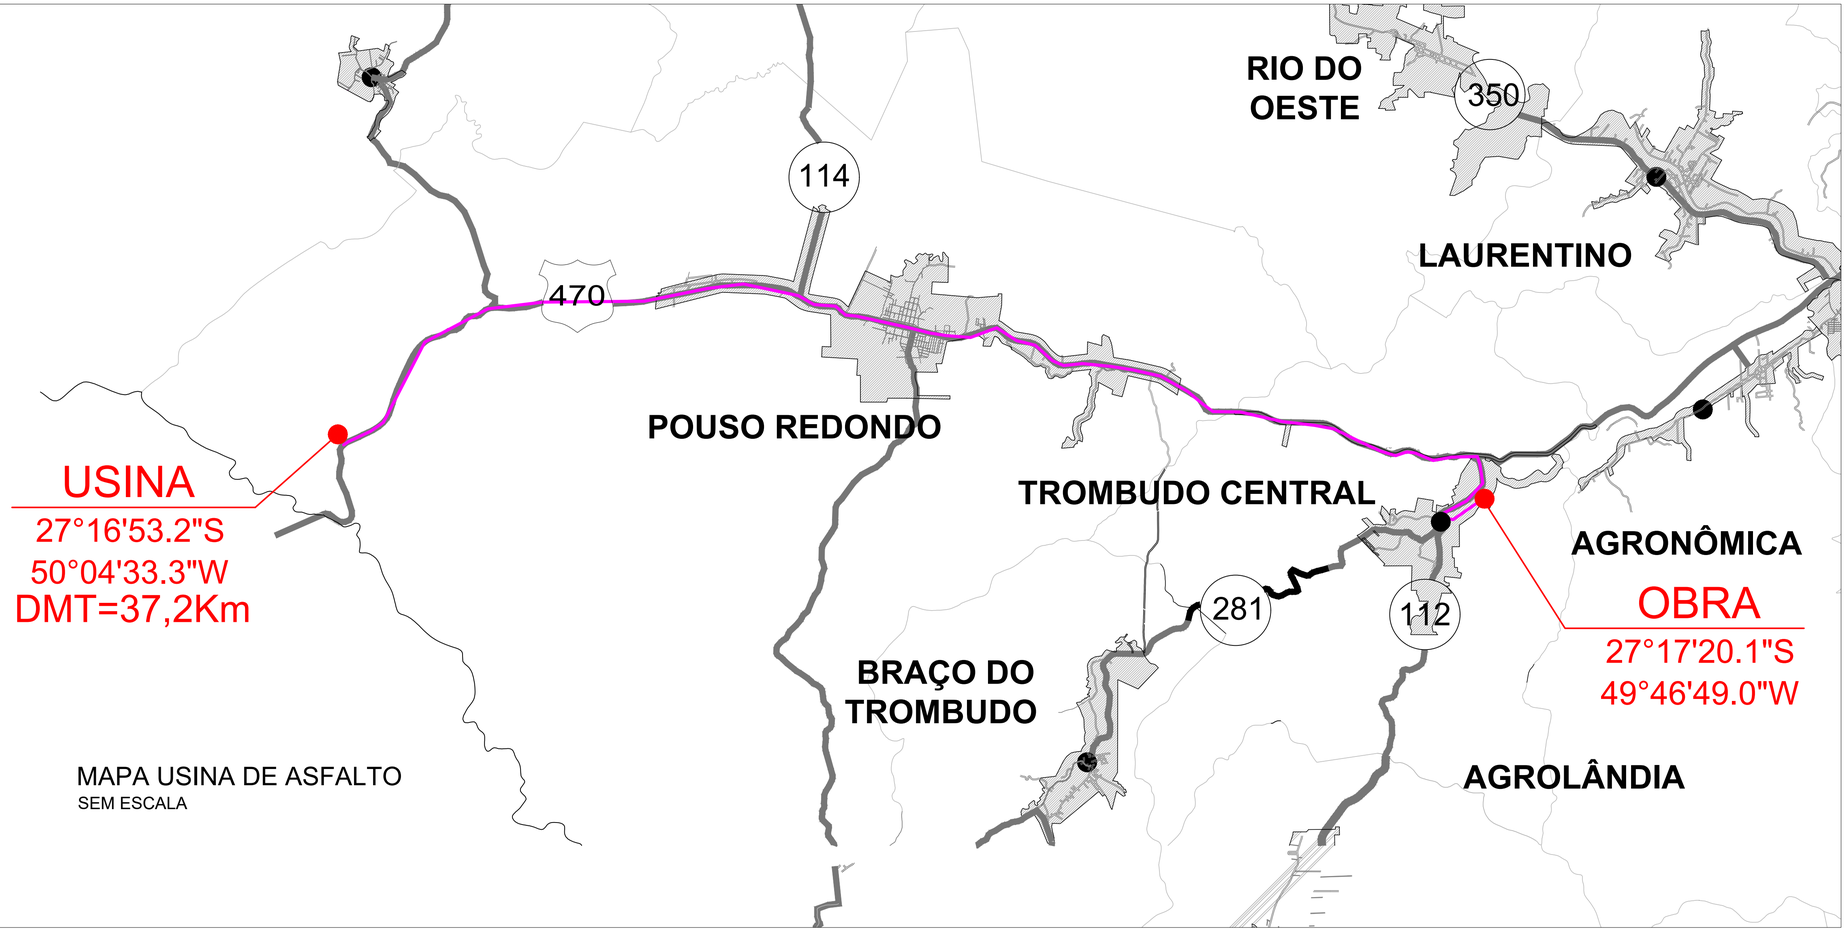


MAPA USINA DE ASFALTO
SEM ESCALA

NOTAS:

- A PREFEITURA SE RESPONSABILIZA PELA APROVAÇÃO DO PROJETO COM EMISSÃO DO ALVARÁ E APRESENTAÇÃO DA DISPENSA OU LICENÇA AMBIENTAL PARA CADA PROJETO.
- HAVENDO NECESSIDADE DE SUPRESSÃO DE VEGETAÇÃO A PREFEITURA SE RESPONSABILIZA PELA APRESENTAÇÃO DOS DOCUMENTOS NECESSÁRIOS PARA PERMISSÃO DE CORTE.
- SOLICITAR O ARQUIVO DIGITAL PARA LOCAÇÃO DA OBRA COM ESTAÇÃO TOTAL.

CARIMBOS E APROVAÇÕES:

| PROJETO - RESPONSÁVEL TÉCNICO: | EXECUÇÃO - RESPONSÁVEL TÉCNICO: | ASSINATURA - PROPRIETÁRIO (REPRESENTANTE): |
|---|---|---|
| Assinado de forma digital por RAFAEL GUNTER MULLER:08974771977 Dados: 2021.08.13 14:58:48 -03'00'<br>RAFAEL GÜNTER MÜLLER<br>Engenheiro Civil - CREA/SC 127855-2 | | |

| REVISÃO | DATA | ALTERAÇÕES |
|---|---|---|
| | | |
| | | |
| | | |
| | | |

# PROJETO DE INFRAESTRUTURA URBANA

AMAVI
ASSOCIAÇÃO DOS MUNICÍPIOS DO ALTO VALE DO ITAJAÍ
RUA: XV DE NOVEMBRO, N° 737
CEP: 89160-015 -CENTRO
RIO DO SUL/SC
FONE/FAX: (47) 3531-4242
E-mail: amavi@amavi.org.br
http://www.amavi.org.br

OBRA:
PAVIMENTAÇÃO ASFÁLTICA, DRENAGEM PLUVIAL, SINALIZAÇÃO VIÁRIA E PAVIMENTAÇÃO DOS PASSEIOS EM PAVER DA RUA JORGE LACERDA - TRECHO 05

PROPRIETÁRIO:
PREFEITURA MUNICIPAL DE TROMBUDO CENTRAL

ENDEREÇO:
RUA JORGE LACERDA - TROMBUDO CENTRAL / SC

CONTEÚDO:
MAPA DE LOCALIZAÇÃO
MAPA USINA DE ASFALTO

DESENHO:
VINICIUS BRIGNOLI DE SOUZA

ÁREA DE PAVIMENTAÇÃO ASFÁLTICA
804,51m²

ÁREA DOS PASSEIOS:
359,10m²

EXTENSÃO DO TRECHO Á PAVIMENTAR:
108,00m

ESCALA:
INDICADA

DATA:
13/08/2021

FOLHA:
01/06

TODOS OS DIREITOS RESERVADOS. PROIBIDA A REPRODUÇÃO PARCIAL OU TOTAL. DESENHO VALIDO SOMENTE ASSINADO PELO RESPONSÁVEL DO PROJETO.