
LEGENDA:

- POSTE A SER REALOCADO
- CERCA EXISTENTE
- CERCA À SER REALOCADA
- MURO EXISTENTE
- LINHA DE CORTE
- LINHA DE ATERRO

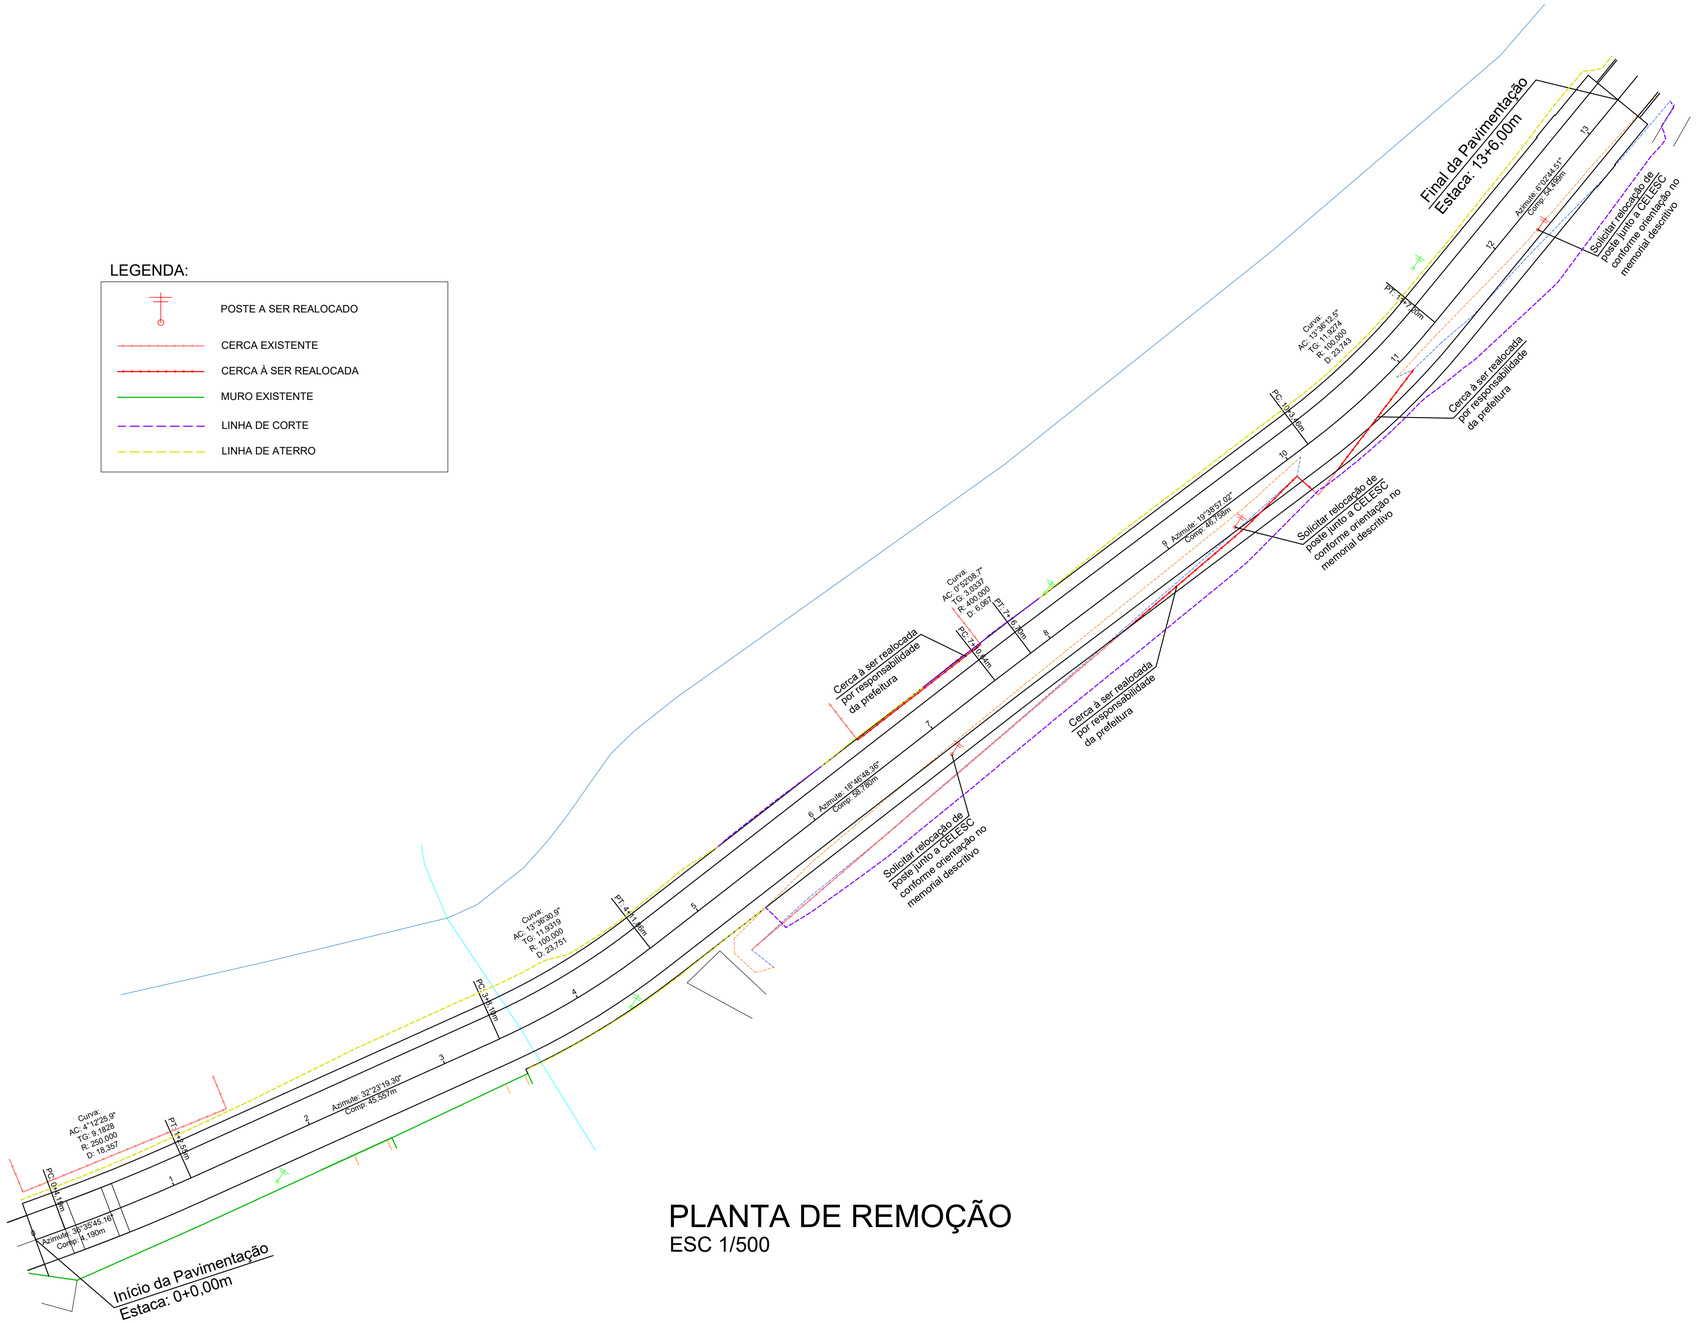


# PLANTA DE REMOÇÃO
ESC 1/500

NOTAS:

- A PREFEITURA SE RESPONSABILIZA PELA APROVAÇÃO DO PROJETO COM EMISSÃO DO ALVARÁ E APRESENTAÇÃO DA DISPENSA OU LICENÇA AMBIENTAL PARA CADA PROJETO.
- HAVENDO NECESSIDADE DE SUPRESSÃO DE VEGETAÇÃO A PREFEITURA SE RESPONSABILIZA PELA APRESENTAÇÃO DOS DOCUMENTOS NECESSÁRIOS PARA PERMISSÃO DE CORTE.
- SOLICITAR O ARQUIVO DIGITAL PARA LOCAÇÃO DA OBRA COM ESTAÇÃO TOTAL.

CARIMBOS E APROVAÇÕES:

PROJETO - RESPONSÁVEL TÉCNICO:
Assinado de forma digital por RAFAEL GUNTER MULLER:08974771977
Dados: 2021.08.13 14:10:22 -03'00'
RAFAEL GÜNTER MÜLLER
Engenheiro Civil - CREA/SC 127855-2

EXECUÇÃO - RESPONSÁVEL TÉCNICO:

ASSINATURA -
PROPRIETÁRIO (REPRESENTANTE):

| REVISÃO | DATA | ALTERAÇÕES |
|---|---|---|
| | | |
| | | |
| | | |

# PROJETO DE INFRAESTRUTURA URBANA


AMAVI
ASSOCIAÇÃO DOS MUNICÍPIOS DO ALTO VALE DO ITAJAÍ
RUA: XV DE NOVEMBRO, Nº 737
CEP: 89160-015 -CENTRO
RIO DO SUL/SC
FONE/FAX: (47) 3531-4242
E-mail: amavi@amavi.org.br
http://www.amavi.org.br


OBRA: PAVIMENTAÇÃO ASFÁLTICA, DRENAGEM PLUVIAL, SINALIZAÇÃO VIÁRIA E PAVIMENTAÇÃO DOS PASSEIOS EM PAVER DA RUA JORGE LACERDA - TRECHO 03

PROPRIETÁRIO: PREFEITURA MUNICIPAL DE TROMBUDO CENTRAL

ENDEREÇO: RUA JORGE LACERDA - TROMBUDO CENTRAL / SC

CONTEÚDO: PLANTA DE REMOÇÃO

DESENHO: VINICIUS BRIGNOLI DE SOUZA

ÁREA DE PAVIMENTAÇÃO ASFÁLTICA: 1.862,00m²

ÁREA DOS PASSEIOS: 980,03m²

EXTENSÃO DO TRECHO À PAVIMENTAR: 266,00m

ESCALA: INDICADA

DATA: 13/08/2021

FOLHA: 02/11

TODOS OS DIREITOS RESERVADOS. PROIBIDA A REPRODUÇÃO PARCIAL OU TOTAL. DESENHO VÁLIDO SOMENTE ASSINADO PELO RESPONSÁVEL DO PROJETO.