



* COTAS EM (metros)

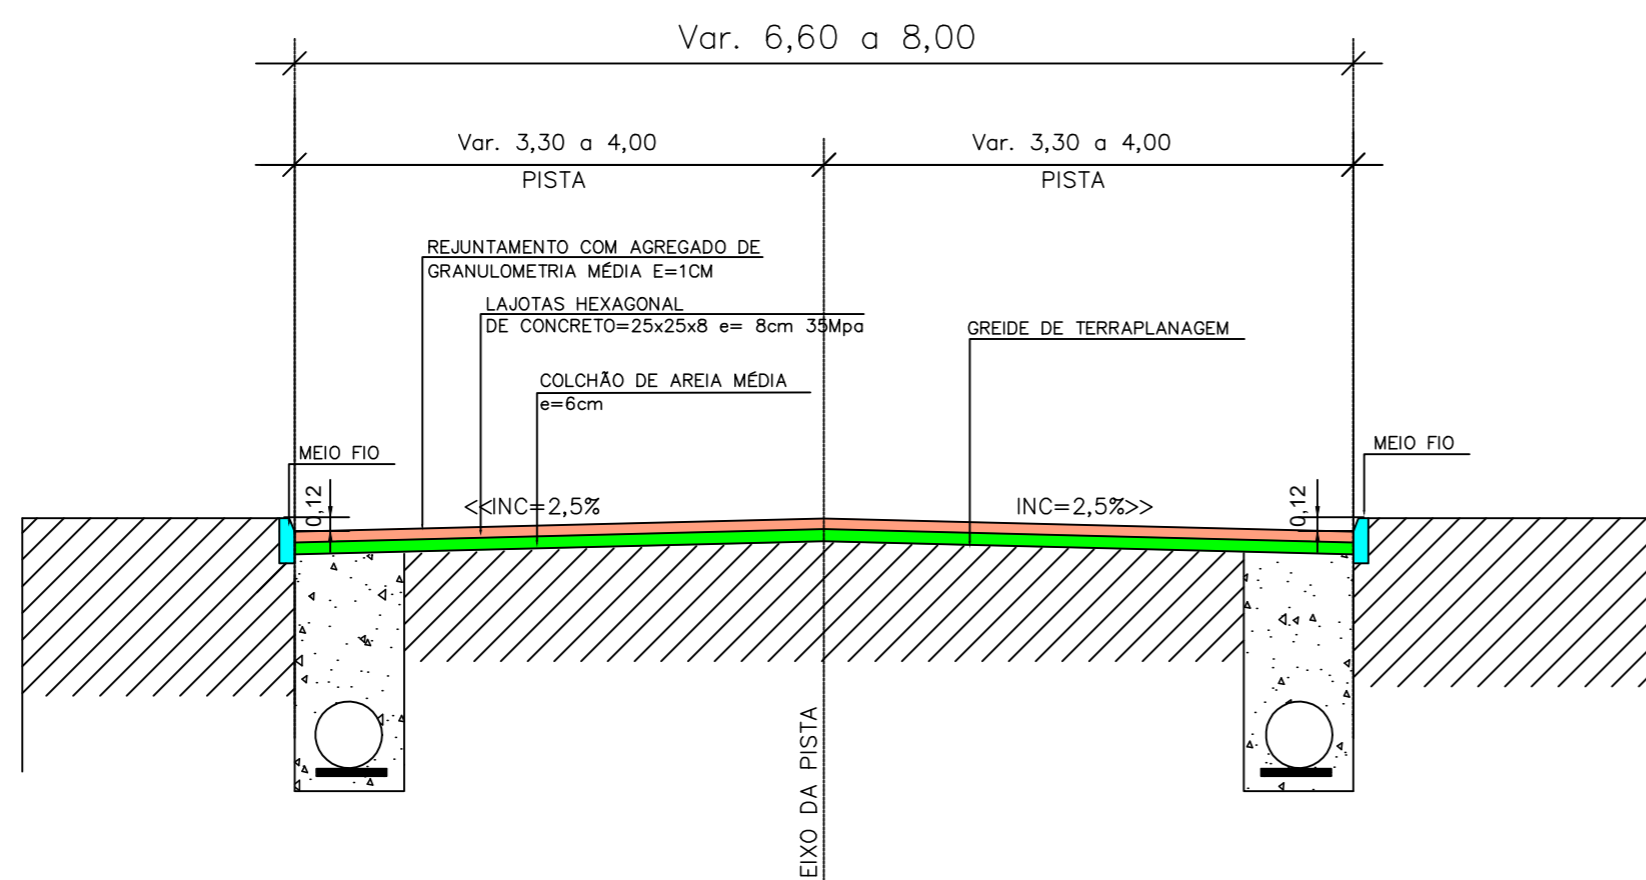

SEÇÃO TIPO DA RUA (EST. 0+13,65m ATÉ EST. 1+7,72m e EST. 2+17,82m ATÉ EST. 3+7,82m)

* COTAS EM (metros)

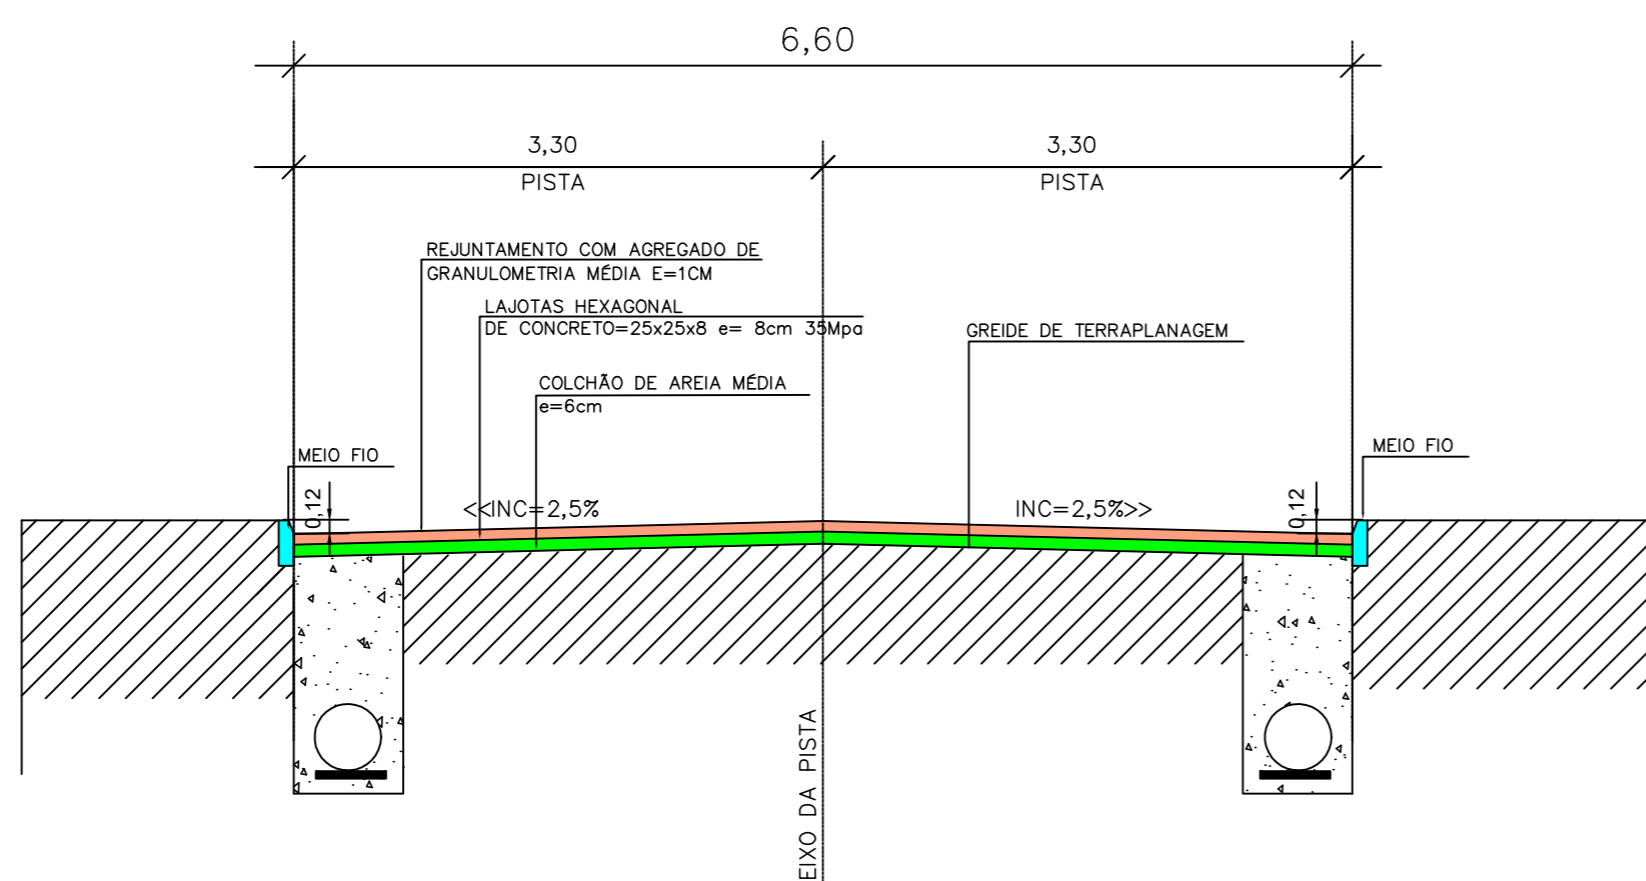

SEÇÃO TIPO DA RUA (EST. 1+7,72m ATÉ EST. 2+17,82m)

NOTAS:

- A PREFEITURA SE RESPONSABILIZA PELA APROVAÇÃO DO PROJETO COM EMISSÃO DO ALVARÁ E APRESENTAÇÃO DA DISPENSA OU LICENÇA AMBIENTAL PARA CADA PROJETO.
- HAVENDO NECESSIDADE DE SUPRESSÃO DE VEGETAÇÃO A PREFEITURA SE RESPONSABILIZA PELA APRESENTAÇÃO DOS DOCUMENTOS NECESSÁRIOS PARA PERMISSÃO DE CORTE.
- SOLICITAR O ARQUIVO DIGITAL PARA LOCAÇÃO DA OBRA COM ESTAÇÃO TOTAL.

CARIMBOS E APROVAÇÕES:

PROJETO - RESPONSÁVEL TÉCNICO:		EXECUÇÃO - RESPONSÁVEL TÉCNICO:	ASSINATURA - PROPRIETÁRIO (REPRESENTANTE):
RAFAEL GÜNTHER MÜLLER Engenheiro Civil - CREA/SC 127855-2			
REVISÃO	DATA	ALTERAÇÕES	

PROJETO DE INFRAESTRUTURA URBANA



RUA: XV DE NOVEMBRO, N° 737
CEP: 89160-015 -CENTRO
RIO DO SUL/SC
FONE/FAX: (47) 3531-4242
E-mail: amavi@amavi.org.br
http://www.amavi.org.br

OBRA:	PAVIMENTAÇÃO EM LAJOTAS HEXAGONAIS DE CONCRETO, DRENAGEM PLUVIAL E SINALIZAÇÃO VIÁRIA DA RUA BRACATINGA 02-A		
PROPRIETÁRIO:	PREFEITURA MUNICIPAL DE TROMBUDO CENTRAL		
ENDEREÇO:	RUA BRACATINGA 02-A - TROMBUDO CENTRAL		
CONTEÚDO:	DESENHO:	VINICIUS BRIGNOLI DE SOUZA	
SEÇÃO TIPO DA RUA	ÁREA DE PAVIMENTAÇÃO:	1.376,67m²	
	EXTENSÃO DO TRECHO A PAVIMENTAR:	179,46m	
	ESCALA:	INDICADA	
	DATA:	23/11/2021	
FOLHA:			03/07

TODOS OS DIREITOS RESERVADOS. PROIBIDA A REPRODUÇÃO PARCIAL OU TOTAL. DESENHO VÁLIDO SOMENTE ASSINADO PELO RESPONSÁVEL DO PROJETO.