
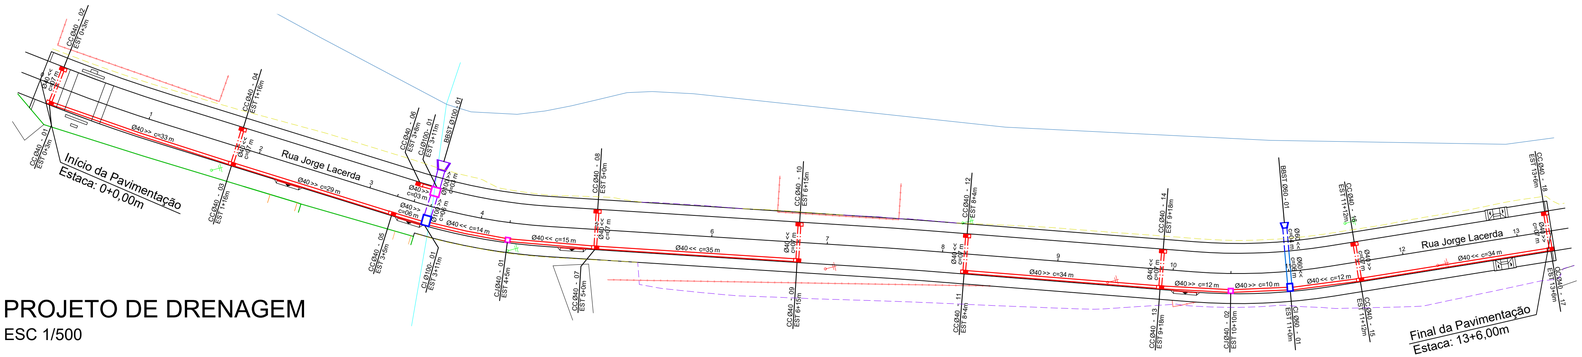


PROJETO DE DRENAGEM

ESC 1/500

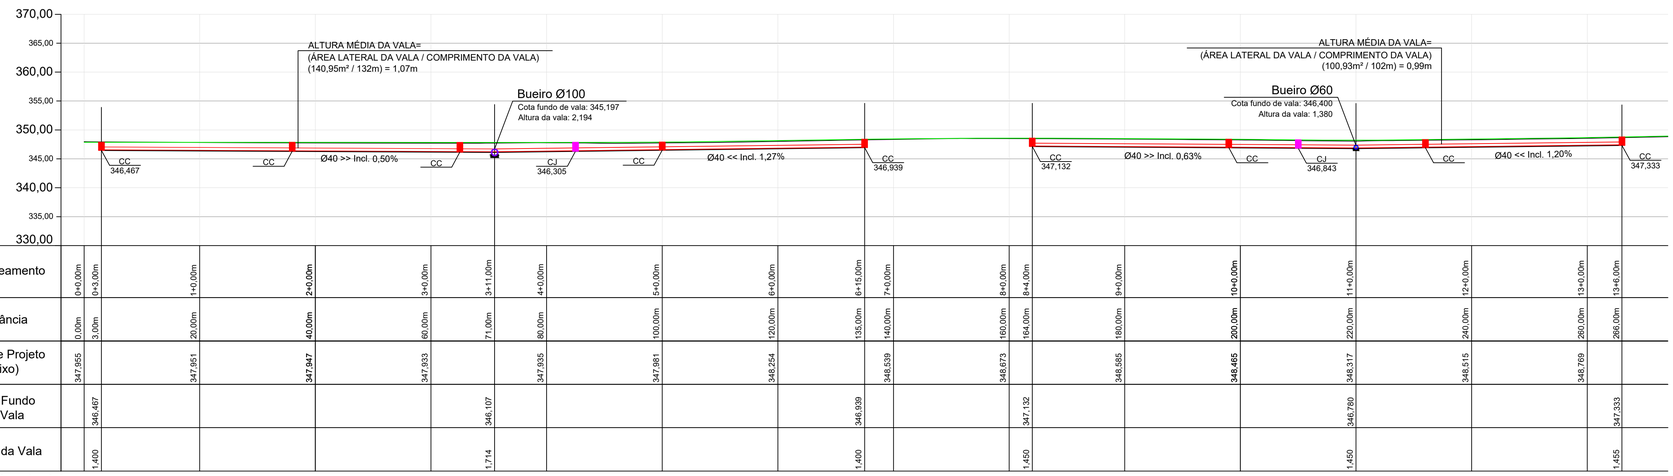

| | | |