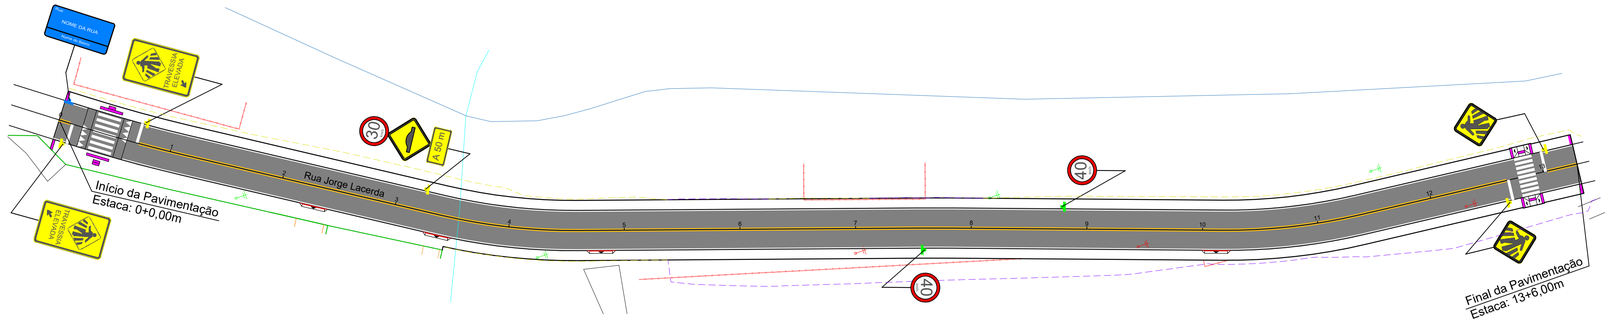



PROJETO SINALIZAÇÃO
ESC 1/500

LEGENDA:


SINALIZAÇÃO CONFORME CONSELHO NACIONAL DE TRÂNSITO (COTRAN) - SINALIZAÇÃO URBANA

	PASSAGEM DE PEDESTRES	CÓDIGO A-32b
	SALIÊNCIA OU LOMBADA	CÓDIGO A-18
40	VELOCIDADE MÁXIMA PERMITIDA - 40 Km/h	CÓDIGO R-19
	TRAVESSIA ELEVADA	
	NOME DA RUA E BAIRRO	
	FAIXA AMARELA DUPLA CONTÍNUA E=10cm INTERVALO DE 10cm ENTRE AS FAIXAS	
	FAIXA LATERAL BRANCA CONTÍNUA E=10cm	


DETALHE DE SINALIZAÇÃO DA FAIXA ELEVADA

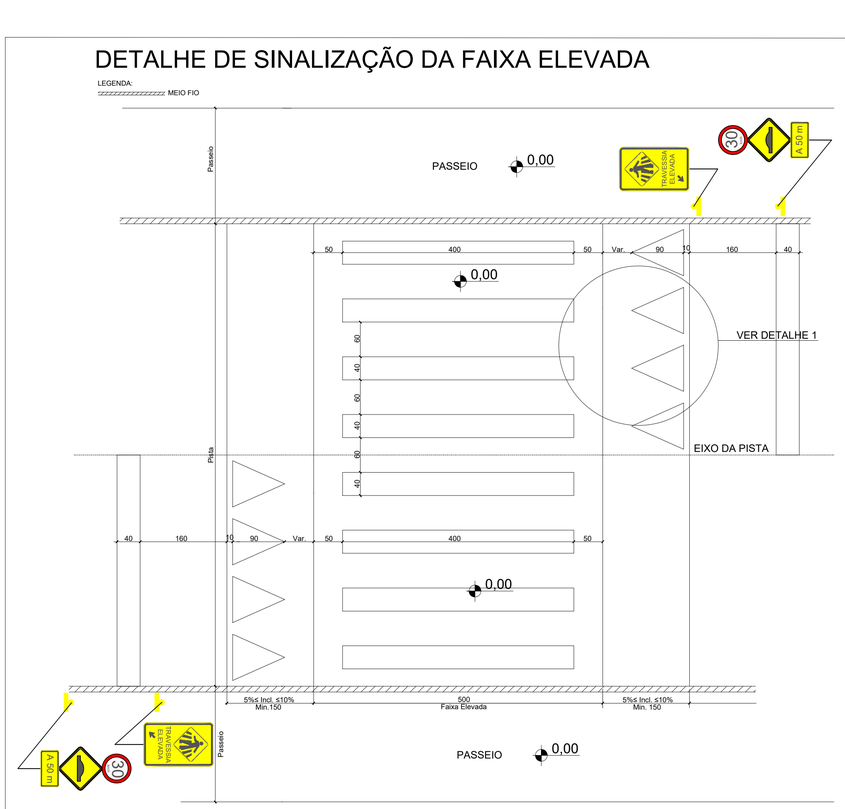

DETALHE 1

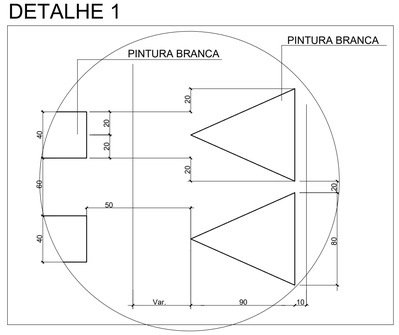

DETALHE DE IMPLANTAÇÃO DO GRUPO DE PLACAS DE SINALIZAÇÃO VERTICAL

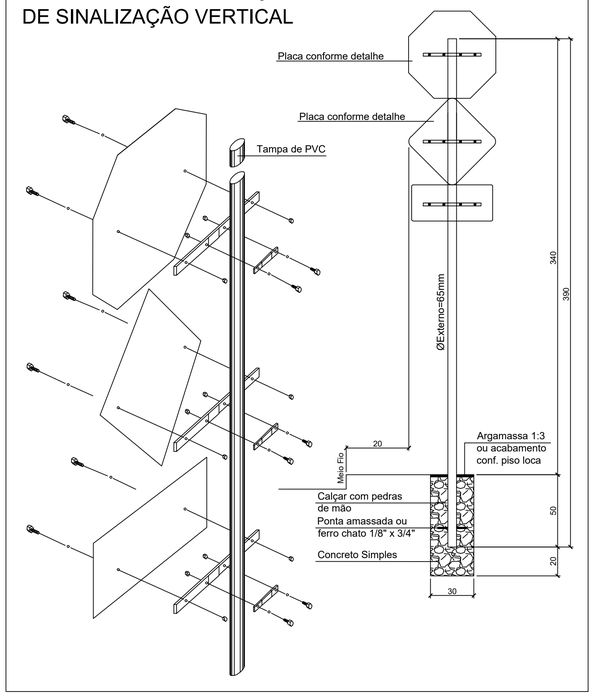

NOTAS:

- A PREFEITURA SE RESPONSABILIZA PELA APROVAÇÃO DO PROJETO COM EMISSÃO DO ALVARÁ E APRESENTAÇÃO DA DISPENSA OU LICENÇA AMBIENTAL PARA CADA PROJETO.
- HAVENDO NECESSIDADE DE SUPRESSÃO DE VEGETAÇÃO A PREFEITURA SE RESPONSABILIZA PELA APRESENTAÇÃO DOS DOCUMENTOS NECESSÁRIOS PARA PERMISSÃO DE CORTE.
- SOLICITAR O ARQUIVO DIGITAL PARA LOCAÇÃO DA OBRA COM ESTAÇÃO TOTAL.

CARIMBOS E APROVAÇÕES:

PROJETO - RESPONSÁVEL TÉCNICO:	EXECUÇÃO - RESPONSÁVEL TÉCNICO:	ASSINATURA - PROPRIETÁRIO (REPRESENTANTE):
Assinado de forma digital por RAFAEL GUNTER MULLER:08974771977 Dados: 2021.08.13 14:16:05 -03'00' RAFAEL GÜNTER MÜLLER Engenheiro Civil - CREA/SC 127855-2		

REVISÃO	DATA	ALTERAÇÕES

PROJETO DE INFRAESTRUTURA URBANA

AMAVI
ASSOCIAÇÃO DOS MUNICÍPIOS DO ALTO VALE DO ITAJAÍ
RUA: XV DE NOVEMBRO, N° 737
CEP: 89160-015 -CENTRO
RIO DO SUL/SC
FONE/FAX: (47) 3531-4242
E-mail: amavi@amavi.org.br
http://www.amavi.org.br

OBRA: PAVIMENTAÇÃO ASFÁLTICA, DRENAGEM PLUVIAL, SINALIZAÇÃO VIÁRIA E PAVIMENTAÇÃO DOS PASSEIOS EM PAVER DA RUA JORGE LACERDA - TRECHO 03

PROPRIETÁRIO: PREFEITURA MUNICIPAL DE TROMBUDO CENTRAL

ENDEREÇO: RUA JORGE LACERDA - TROMBUDO CENTRAL / SC

CONTEÚDO:
PROJETO DE SINALIZAÇÃO VIÁRIA
DETALHE SINALIZAÇÃO FAIXA ELEVADA
DETALHE DE IMPLANTAÇÃO DO GRUPO DE PLACAS

DESENHO: VINICIUS BRIGNOLI DE SOUZA

ÁREA DE PAVIMENTAÇÃO ASFÁLTICA: 1.862,00m²

ÁREA DOS PASSEIOS: 980,03m²

EXTENSÃO DO TRECHO Á PAVIMENTAR: 266,00m

ESCALA: INDICADA

DATA: 13/08/2021

FOLHA: 10/11

TODOS OS DIREITOS RESERVADOS. PROIBIDA A REPRODUÇÃO PARCIAL OU TOTAL. DESENHO VÁLIDO SOMENTE ASSINADO PELO RESPONSÁVEL DO PROJETO.