




CORTE AA | ESC.: 1/75

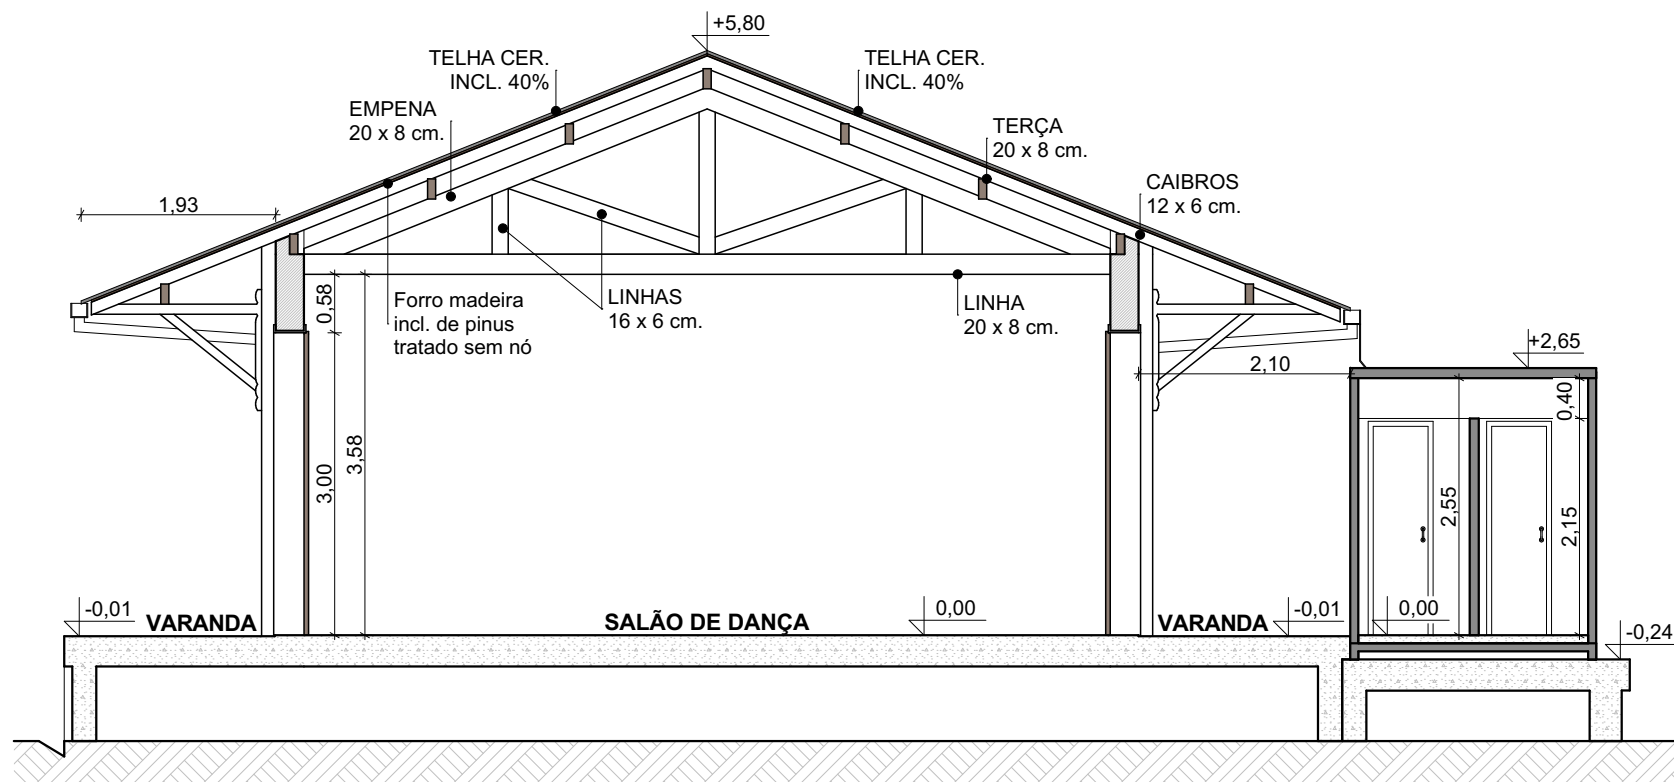

CORTE BB | ESC.: 1/75

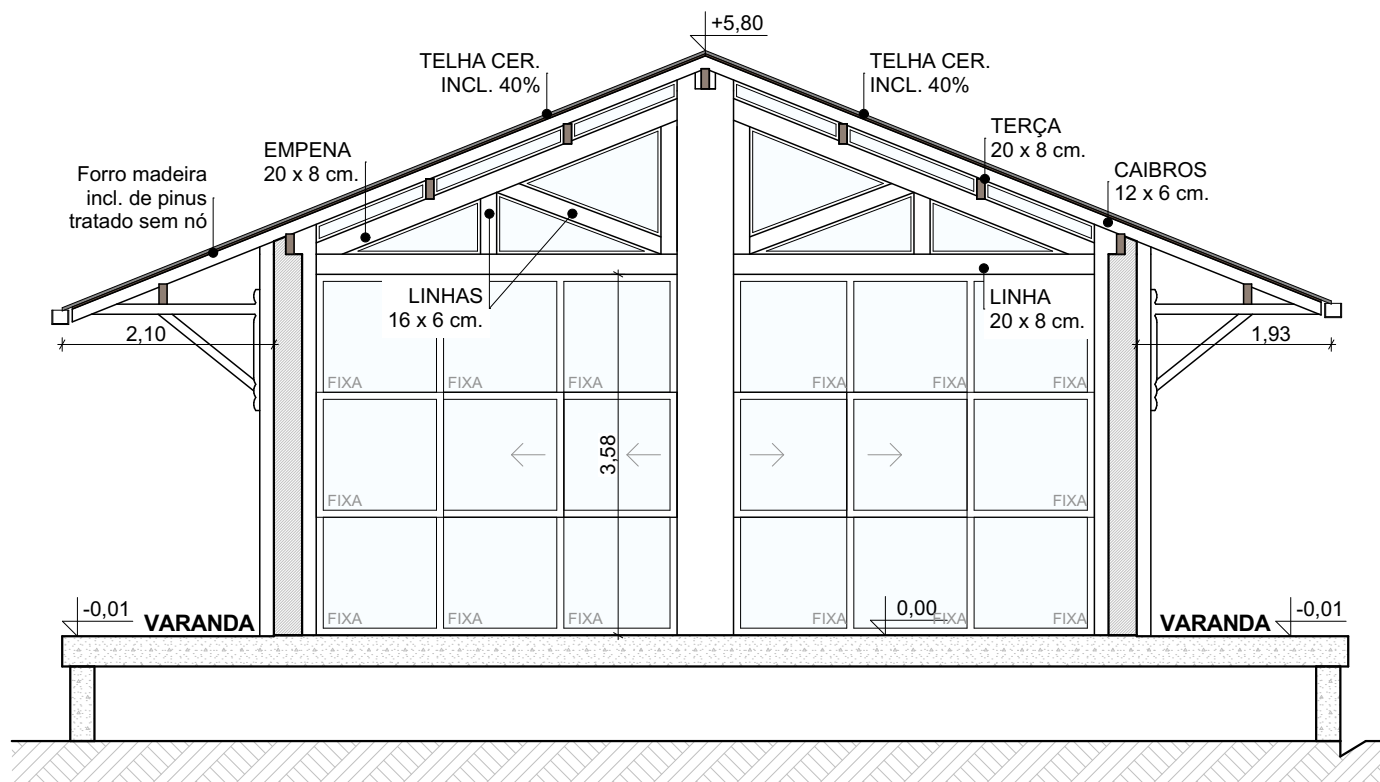


CORTE CC | ESC.: 1/75

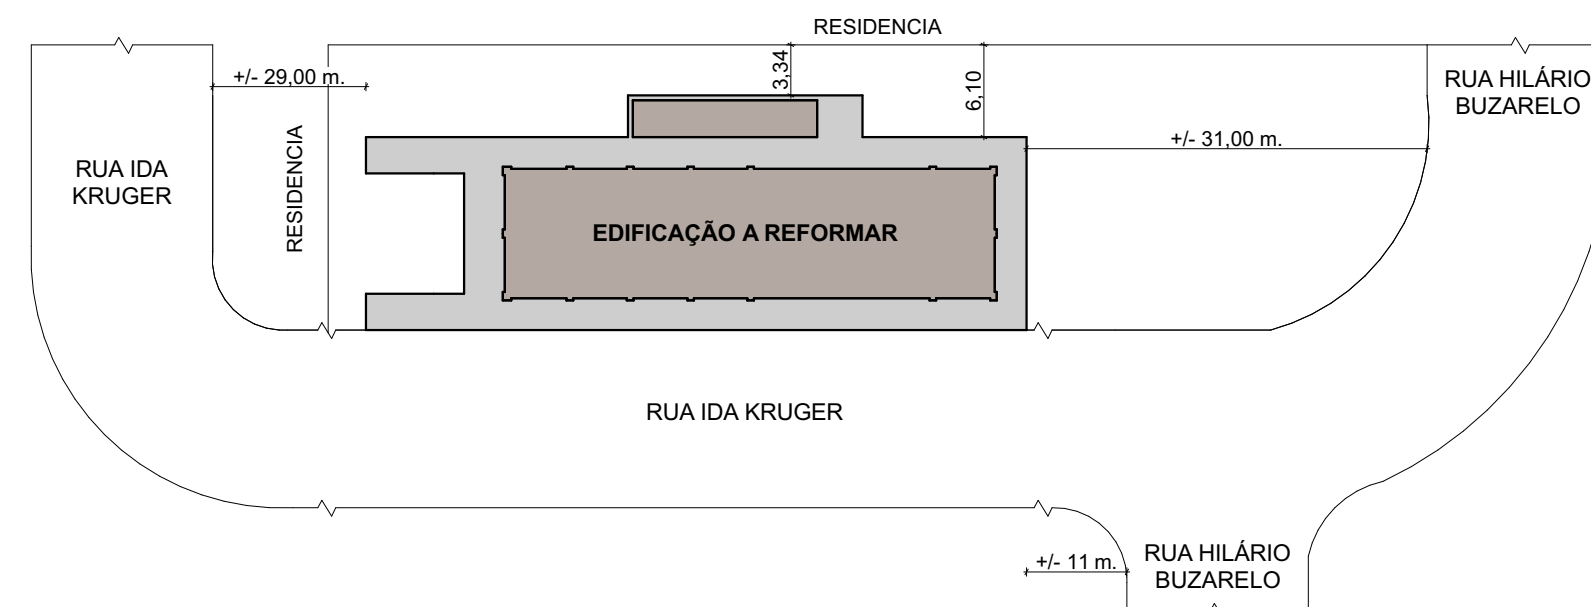


PLANTA DE SITUAÇÃO/LOCALIZAÇÃO

ESC.: 1/500


QUADRO DE ÁREAS	
ÁREA EDIFICAÇÃO	278,69 m²
ÁREA CONTAINER	29,74 m²
ÁREA TOTAL EDIF. FECHADA	308,43 m²
ÁREAS ABERTAS (VARANDAS)	235,28 m²

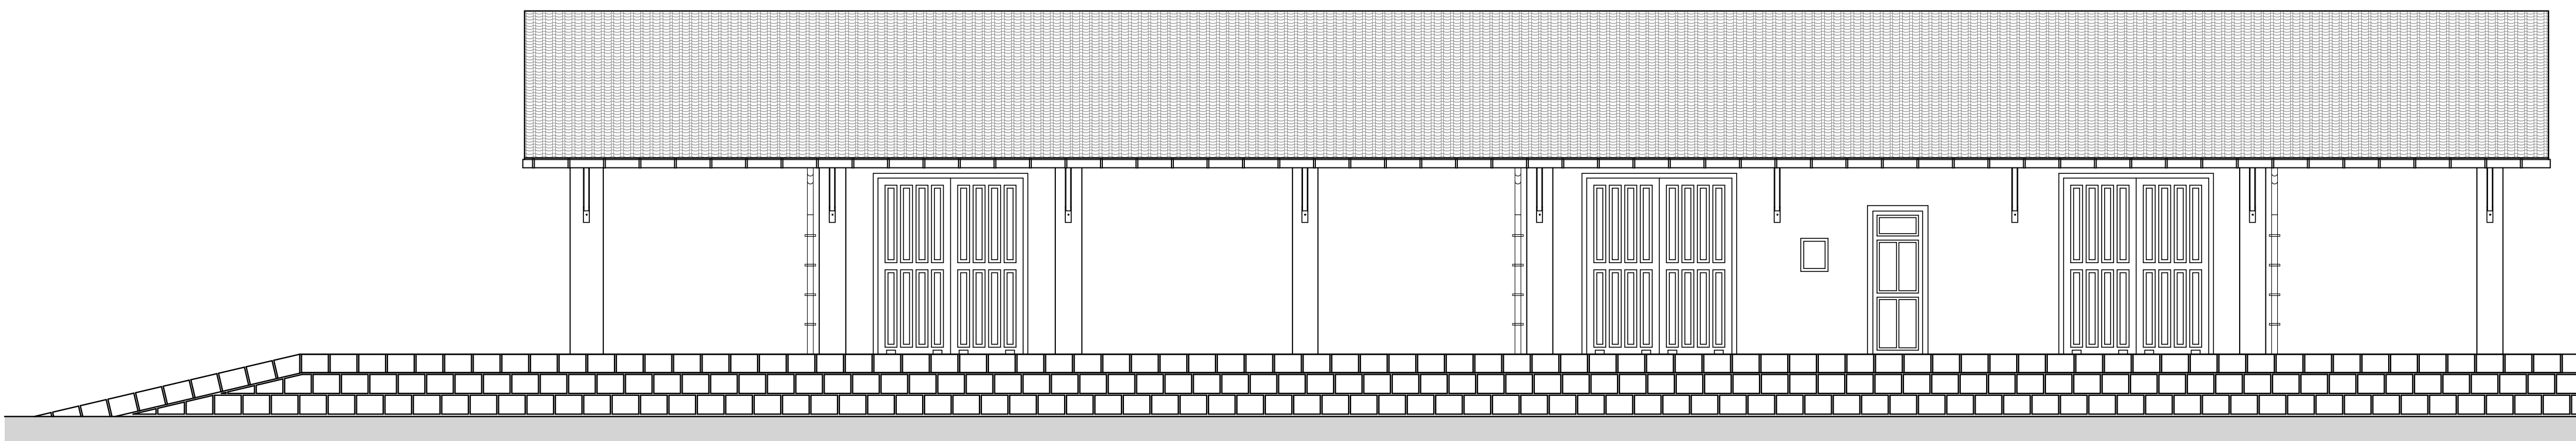


VISTA 01 | ESC.: 1/75

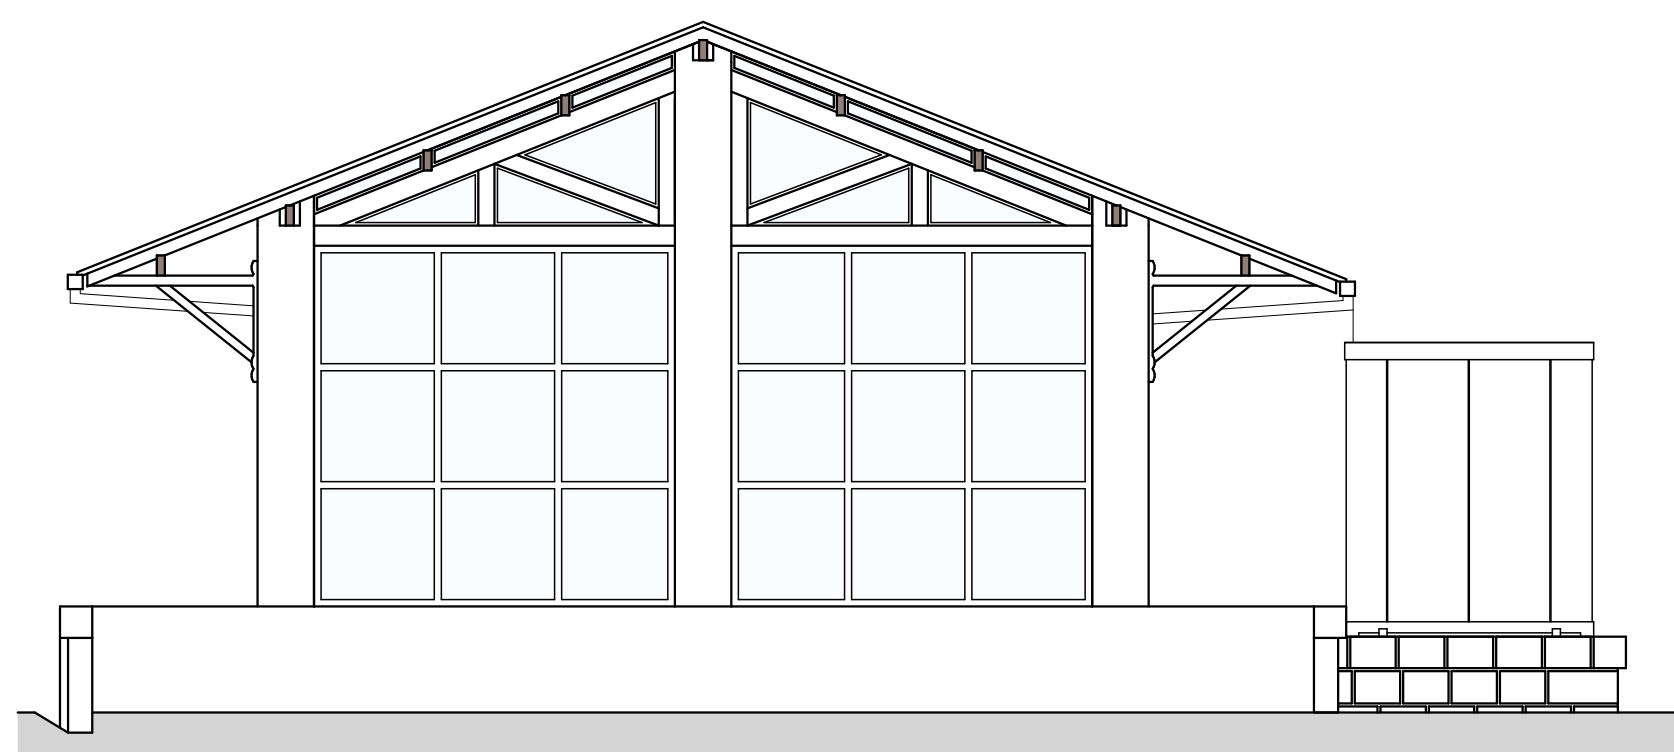

VISTA 02 | ESC.: 1/75

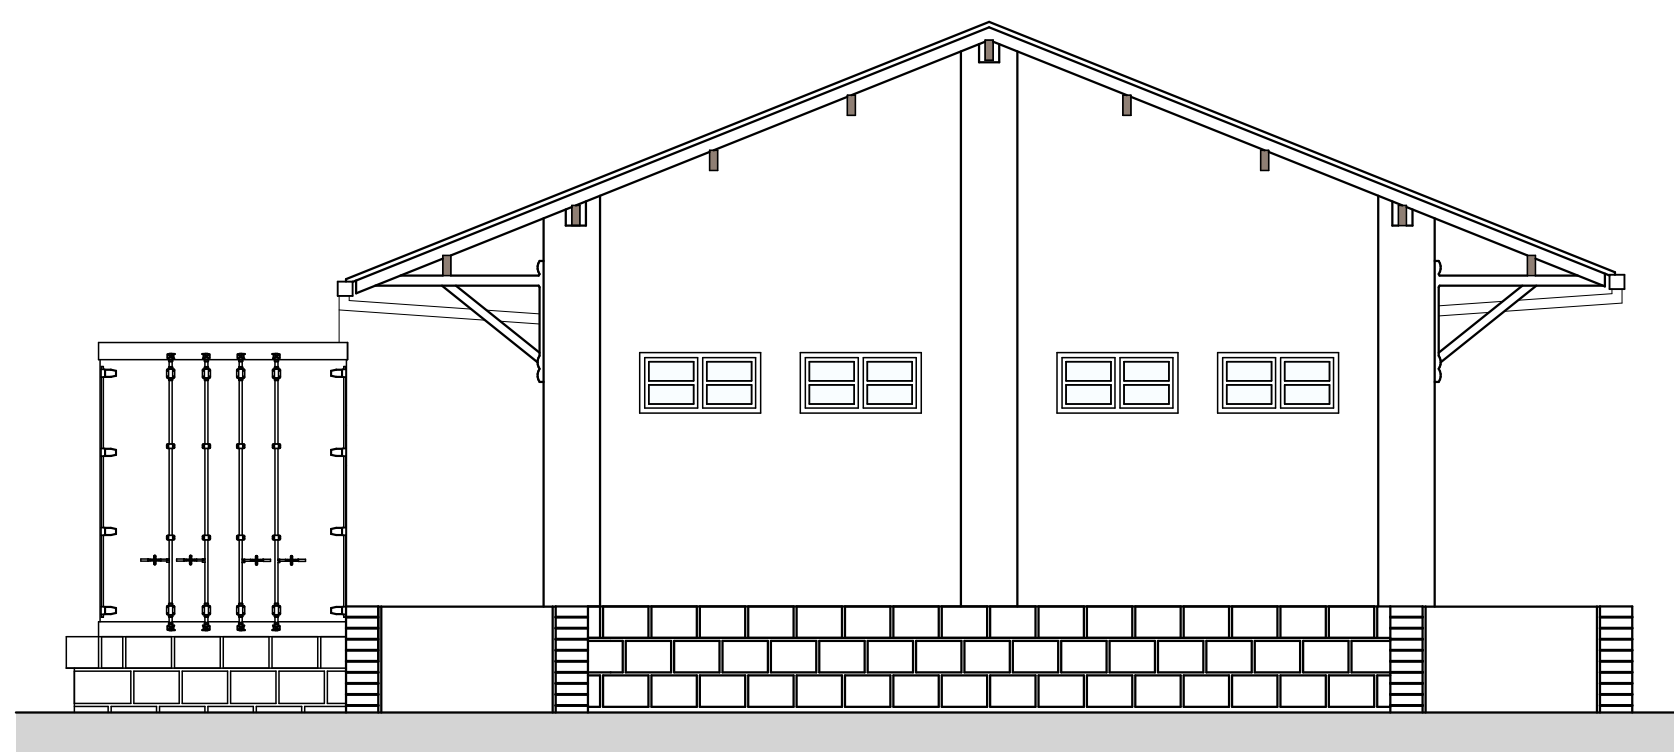

VISTA 03 | ESC.: 1/75

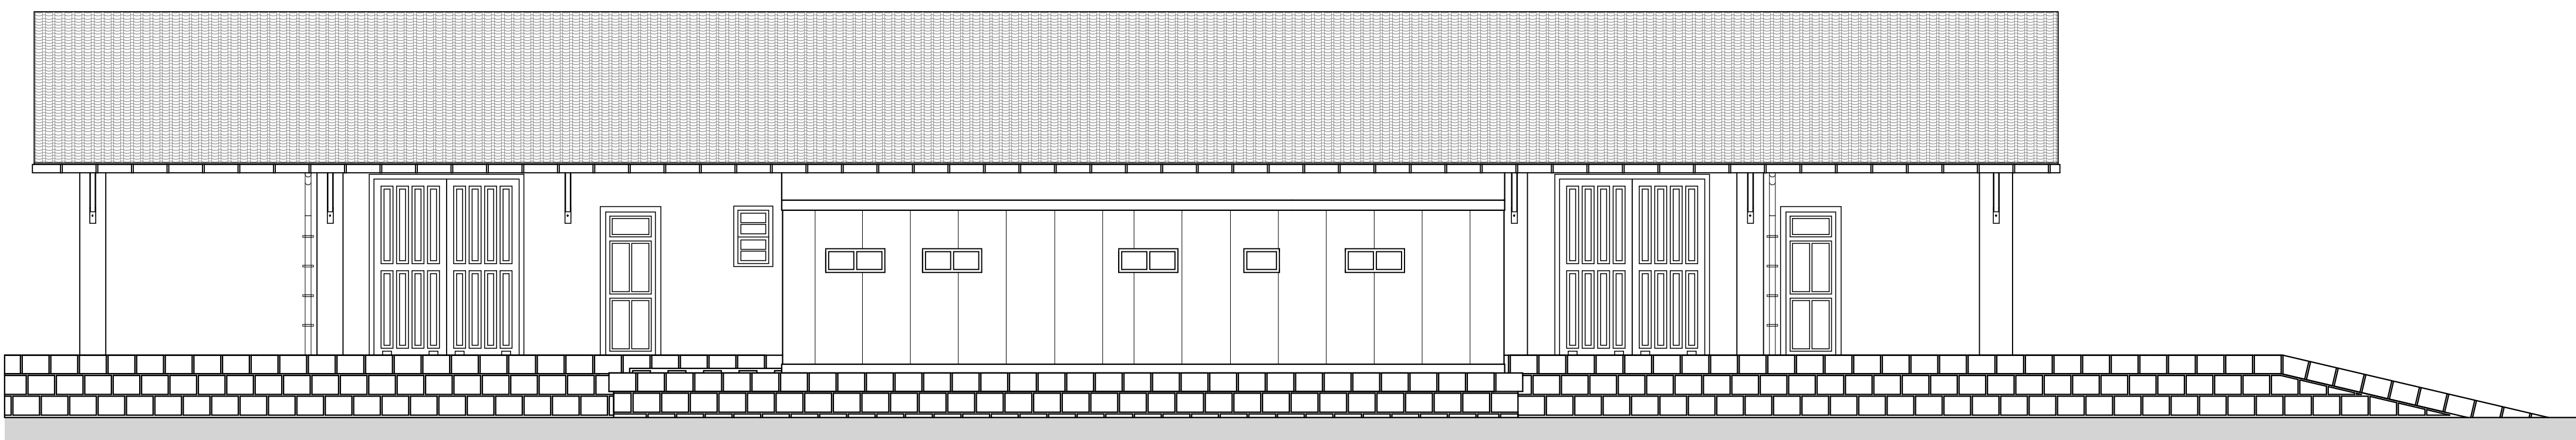

VISTA 04 | ESC.: 1/75

CARIMBOS/APROVAÇÕES:

ALTERAÇÕES / REVISÕES	DATA

PROJETO ARQUITETÔNICO

WAGNER DALPIAZ
CREA/SC: 118905-4

End.: Av. Colombo Machado Salles - Laurentino/SC
Contato: 9635-0899 / wagnerdalpiaz@yahoo.com.br

PROPRIETÁRIO:	CNPJ:
PREFEITURA MUNICIPAL DE TROMBUDO CENTRAL	83.102.731/0001-75
OBRA:	INSTITUCIONAL
ENDEREÇO:	RUA IDA KRUGER - BAIRRO ESTÁÇÃO - TROMBUDO CENTRAL/SC
DESCRIÇÃO:	ESCALA: INDICADA
CORTE AA, CORTE BB, CORTE CC, VISTA 01, VISTA 02, VISTA 03, VISTA 04, PLANTA DE SITUAÇÃO / LOCALIZAÇÃO, QUADRO DE ÁREAS	DATA: FEVEREIRO DE 2022
	PRANCHA: ARQ. 02/02
	ÁREA TOTAL: 308,43 m²
	EDIFICAÇÃO: ALVENARIA
	DESENHO: BIANCA AVI
	REF.: D.E. 1113

PROJETO/EXECUÇÃO - RESPONSÁVEL TÉCNICO:	PROPRIETÁRIO:
WAGNER DALPIAZ 078055179 67	PREFEITURA MUNICIPAL DE TROMBUDO CENTRAL
WAGNER DALPIAZ CREA/SC: 118905-4	CNPJ: 83.102.731/0001-75

TODOS OS DIREITOS RESERVADOS | Proibida a reprodução parcial ou total, por qualquer meio | PROTEGIDO PELA LEI DO DIREITO AUTORAL