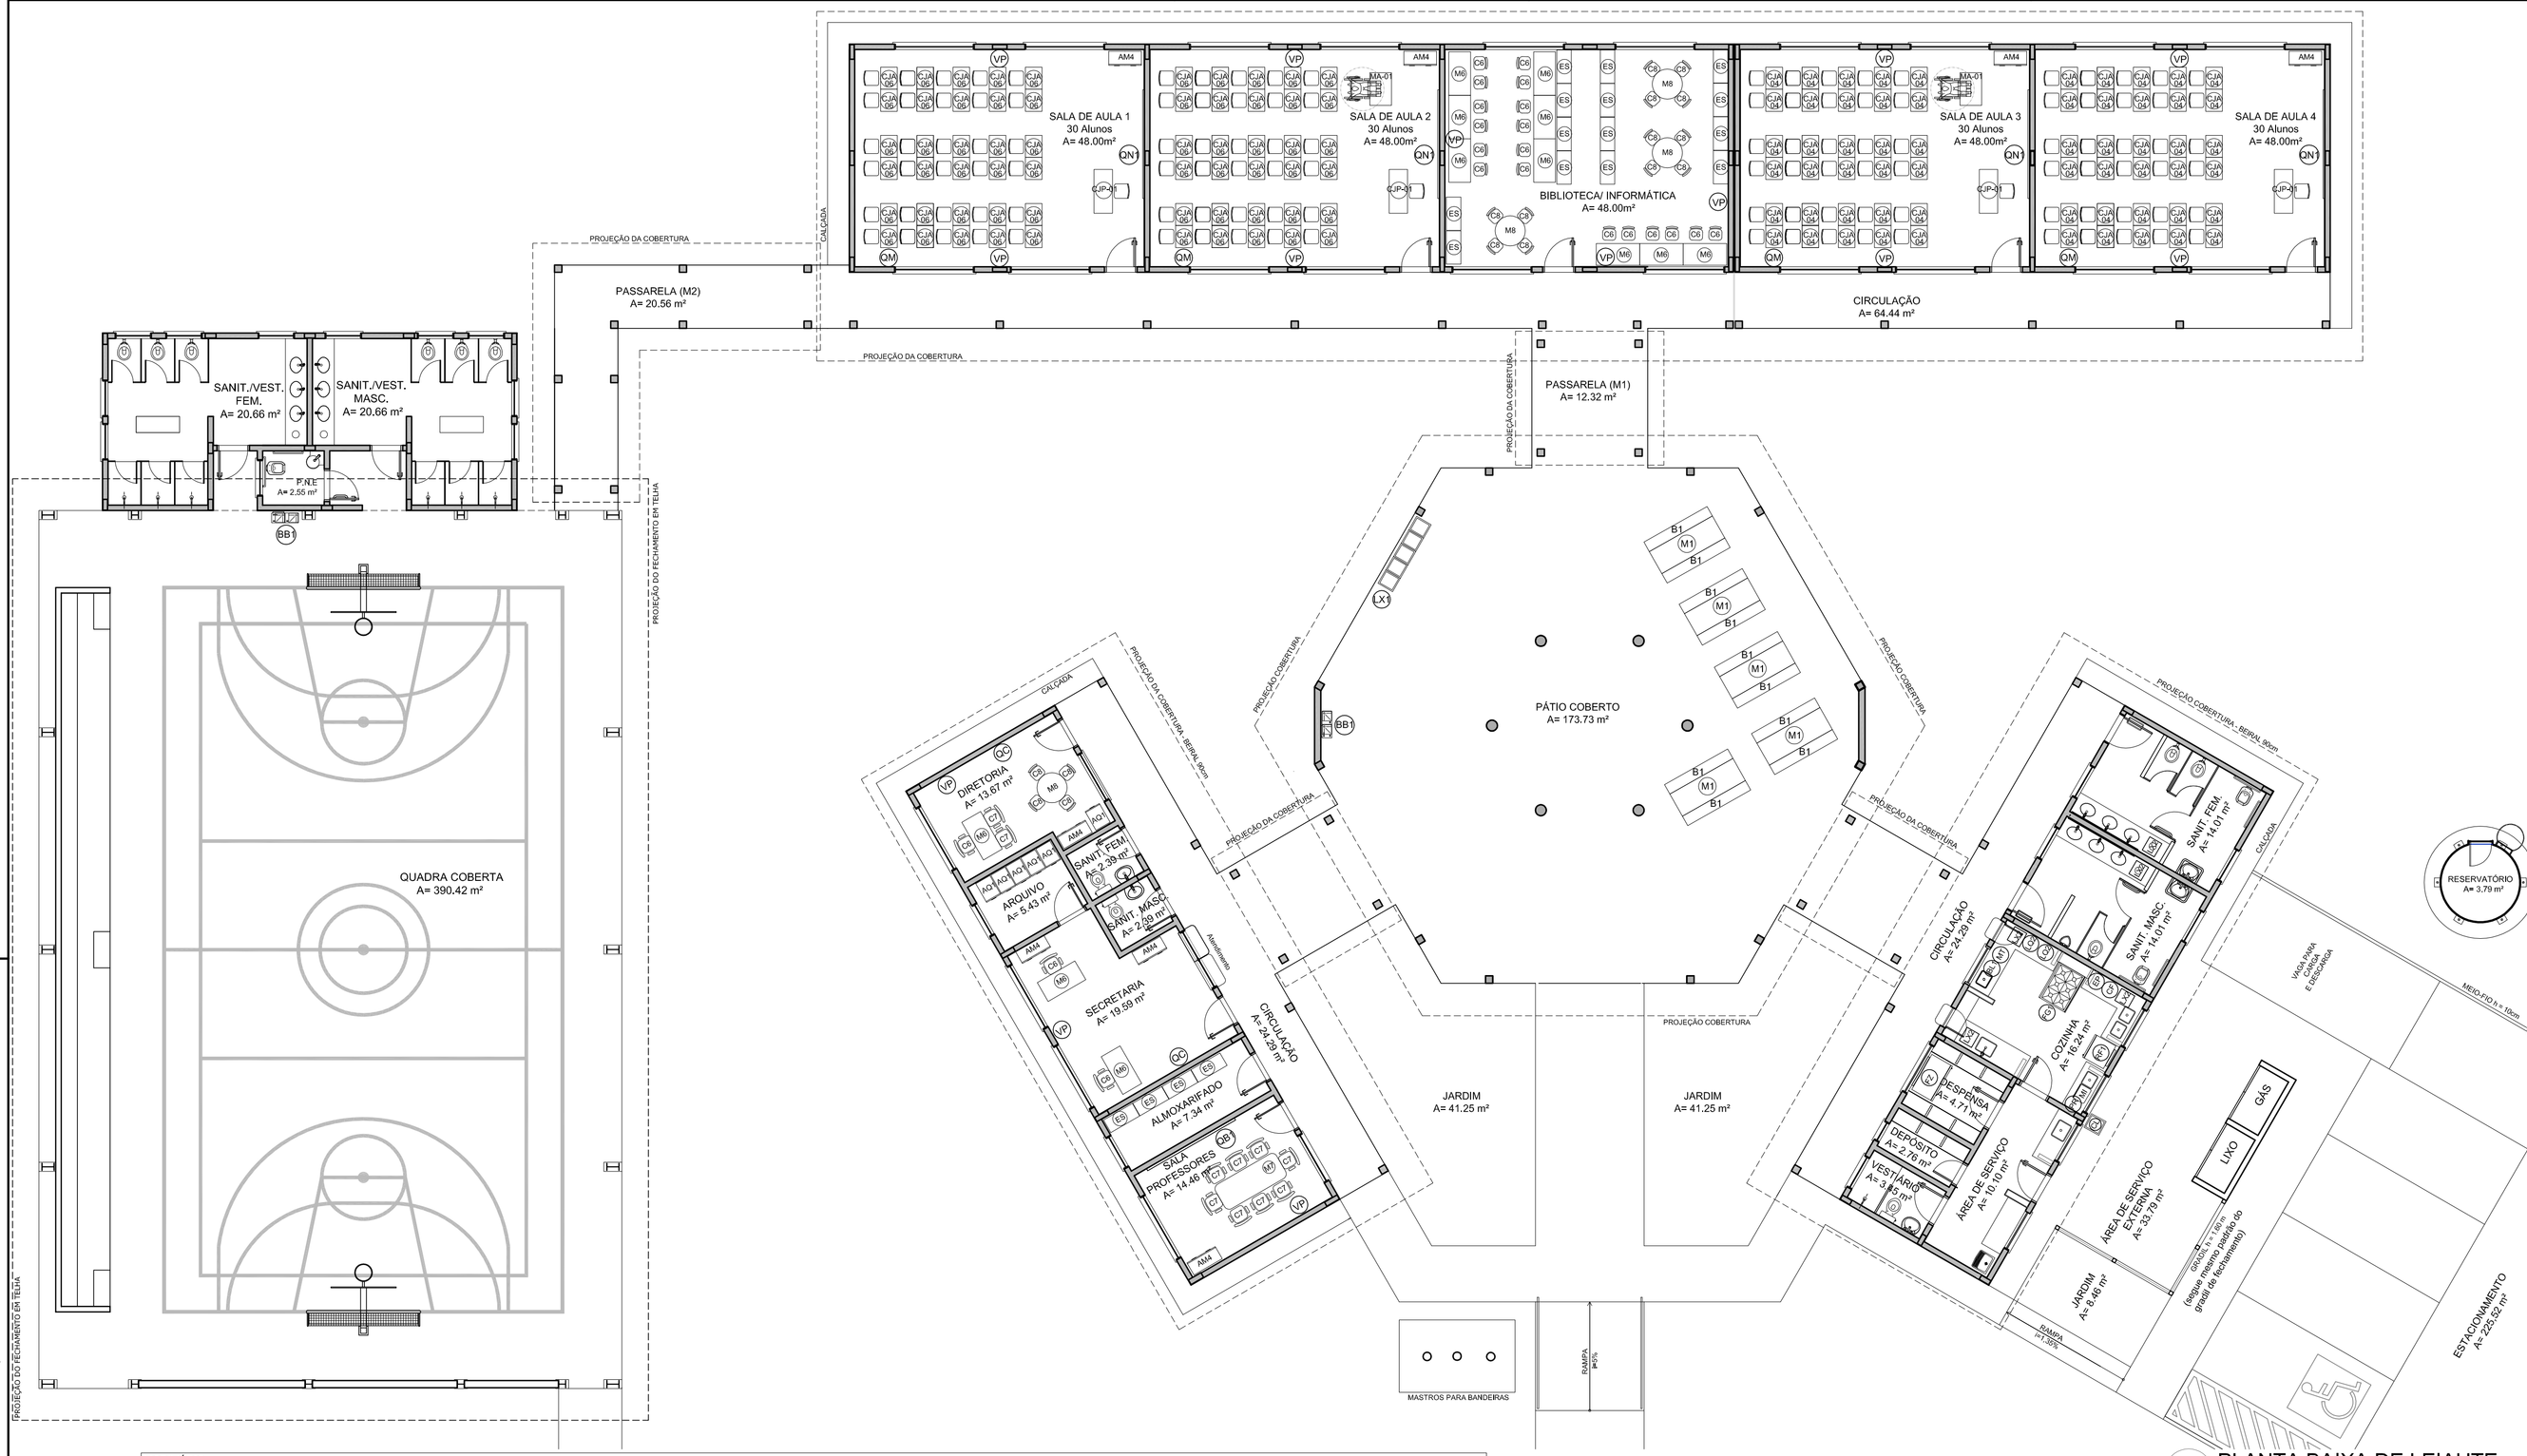

MOBILIÁRIO

AMBIENTES	MOBILIÁRIO	QTD.	DESCRIÇÃO
ADMINISTRAÇÃO E SALAS DE AULA	AM4	08	ARMÁRIO ALTO EM AÇO DIM: 195x50x42cm (AxLxP)
	AG1	06	ARQUIVO EM AÇO DIM: 135x47x71cm (AxLxP)
	MB	12	MESA DE TRABALHO DIM: 76x120x60cm (AxLxP)
	CB	21	CADEIRA GIRATÓRIA COM ALTURA REGULÁVEL DIM: 93x103x58x58cm (AxLxP)
	M7	01	MESA DE REUNIÃO PARA 8 PESSOAS DIM: 200x100x75cm (CxLxA)
	C7	10	CADEIRA FIXA PARA REUNIÕES DIM: 58x58x90cm (CxLxA)
	ES	18	ESTANTE DE AÇO COM REFORÇO EM X (E BANDEJAS)* DIM: 198x92x40cm (AxLxP)

*ESTE ITEM NÃO FAZ PARTE DO KIT DE MOBILIÁRIO FINANCIADO PELO FNDE.

AMBIENTES	MOBILIÁRIO	QTD.	DESCRIÇÃO
ADMINISTRAÇÃO E SALAS DE AULA	M8	04	MESA DE REUNIÃO PARA ADULTOS DIM:100 x 71 cm (Diam.xA)
	CB	16	CADEIRA DE REUNIÃO PARA ADULTOS DIM: 93x103x58x58cm (AxLxP)
	CJP-01	04	CONJUNTO PARA PROFESSOR MESA REVESTIDA EM LAMINADO MELAMÍNICO PARA PROFESSORES DIM: 76x120x60cm (AxCxL)
			CADEIRA COM ASSENTO E ENCOSTO REVESTIDOS EM POLIPROPILENO COR CINZA PARA PROFESSORES. DIM. ASSENTO: 45x43x43cm (AxLxP)
	CJA-04	60	CONJUNTO PARA ALUNO TAMANHO 4, DE ACORDO COM A FAIXA ETÁRIA ATENDIDA
			MESA REVESTIDA EM LAMINADO MELAMÍNICO DIM; VARIÁVEIS DE ACORDO COM O TAMANHO 4
	CJA-05	60	CONJUNTO PARA ALUNO TAMANHO 5, DE ACORDO COM A FAIXA ETÁRIA ATENDIDA
			MESA REVESTIDA EM LAMINADO MELAMÍNICO DIM; VARIÁVEIS DE ACORDO COM O TAMANHO 5 CADEIRA COM ASSENTO E ENCOSTO REVESTIDOS EM POLIPROPILENO CORES VARIÁVEIS. DIM; VARIÁVEIS DE ACORDO COM O TAMANHO 5
	MA-01	02	MESA INDIVIDUAL PARA ALUNOS EM CADEIRA DE RODAS, COM TAMPO EM MDP OU MDF, REVESTIDO EM LAMINADO MELAMÍNICO, DIAL) 53x90x65 cm (AxLxP)

AMBIENTES	MOBILIÁRIO	QTD.	DESCRIÇÃO
ADMINISTRAÇÃO E SALAS DE AULA	QN	02	QUADRO DE AVISOS EM METAL DIM: 90x150cm (AxL)
	QM	04	QUADRO MURAL DE FELTRO DIM: 120x90cm (AxL)
	QN1	04	QUADRO NEGRO TIPO LOUSA DIM: 300 x 120 cm (LxA)
	QB	01	QUADRO BRANCO TIPO LOUSA MAGNÉTICO DIM: 120 x 200cm (AxL)
PÁTIO COBERTO/ REFEITÓRIO	M1	05	MESA RETANGULAR MONOBLOCO COM BORDAS ARREDONDADAS PARA ADULTOS DIM: 180x80cm
	B1	10	BANCO RETANGULAR MONOBLOCO COM BORDAS ARREDONDADAS DIM: 45x180x40cm (AxLxP)
VESTIÁRIOS QUADRA	AB1	02	ARMÁRIO ROUPEIRO EM AÇO COM 04 CORPOS E 16 PORTAS • DIM: 194.5x123x42cm (AxLxP)

EQUIPAMENTO

AMBIENTES	MOBILIÁRIO	QTD.	DESCRIÇÃO
COZINHA/COPA/ SANITÁRIOS E VESTIÁRIOS	FZ	01	FREEZER HORIZONTAL DE USO DOMESTICO 420L • LINHA BRANCA
	GF	01	GELADEIRA DE USO DOMESTICO FROSTFREE 300L• LINHA BRANCA
	FG	01	FOGÃO INDUSTRIAL 06 BOCAS QUEIMADORES DUPLOS COM FORNO DE CÂMERA E BANHO MARIA ACOPLADOS
	LX2	07	LIXEIRA DE 50L COM PEDAL CAPACIDADE DE 50L
	MI	01	MICROONDAS 30L • LINHA BRANCA
	EQ	02	LIQUIDIFICADOR INDUSTRIAL CAPACIDADE 4L
	CF	01	CAFETEIRA DE 1000W CAPACIDADE 1,7L
	PA	01	PURIFICADOR DE ÁGUA • REFRIGERADO • CAPACIDADE 2,5 A 2,8 L

AMBIENTES	MOBILIÁRIO	QTD.	DESCRIÇÃO
COZINHA/COPA/ SANITÁRIOS E VESTIÁRIOS	EP	01	ESPREMEDOR DE FRUTAS
	M7	01	MULTIPROCESSADOR DE ALIMENTOS
	BL	01	BALANÇA DE PRATO COM CAPACIDADE PARA 30 KG
DEMAIS ESPAÇOS	BB	02	BEBEDOURO ELÉTRICO CONJUGADO POTÊNCIA 125 • 145W
	VP	14	VENTILADOR DE PAREDE 150W, TRES VELOCIDADES
	CL	01	CARRO COLETOR DE LIXO • CAPACIDADE 120L
	LX3	01	CONJUNTO DE LIXEIRA PARA COLETA SELETIVA EM FIBRA DE VIDRO COM 5 COLETORES • CAPACIDADE DE 50L CADA

1 PLANTA BAIXA DE LEIAUTE
ESCALA 1/75

LEGENDA:

INDICAÇÃO NÍVEIS PLANTA E CORTE		INDICAÇÃO DE VISTAS	
INDICAÇÃO DE CORTES		ESPECIFICAÇÃO DE MATERIAIS	
INDICAÇÃO DE FACHADAS		INDICAÇÃO DE EIXOS	
INDICAÇÃO DE PORTAS E JANELAS		INDICAÇÃO DE ELEMENTOS (BANCADA, PRATELEIRAS E ETC.)	

NOTAS

- MEDIDAS E NÍVEIS EM METROS
- VERIFICAR POSIÇÃO EXATA DOS PILARES NO PROJETO ESTRUTURAL
- VERIFICAR DETALHES CONSTRUTIVOS PERTINENTES NO PROJETO DE DETALHAMENTO
- SEGUIR ORIENTAÇÃO DO PROJETO QUANTO A UTILIZAÇÃO DAS CORES; CASO SEJA NECESSÁRIA ALTERAÇÃO, CONSULTAR O CADERNO DE ESTUDO DE CORES
- EM CASO DE CONFLITO DE INFORMAÇÕES ENTRE O PROJETO GRÁFICO E O MEMORIAL DESCRITIVO E ESPECIFICAÇÕES TÉCNICAS, PREVALECE A INFORMAÇÃO CONTIDA NO DESENHO
- ALTERAÇÕES NESTE PROJETO SOMENTE COM AUTORIZAÇÃO EXPRESSA DO FNDE

REFERÊNCIA:

- PLANILHA DE QUANTITATIVOS
- MEMORIAL DESCRITIVO E ESPECIFICAÇÕES TÉCNICAS

FNDE Fundo Nacional de Desenvolvimento da Educação. — Ministério da Educação — GOVERNO FEDERAL BRASIL PAÍS RICO É PAÍS SEM POBREZA

PROJETO PADRÃO - FNDE

MUNICÍPIO – UF:

PROPRIETÁRIO:

ENDEREÇO:

PROPRIETÁRIO

RESP. TÉCNICO — CAU/ CREA

DLFO | CAU/ CREA | RA

OBSERVAÇÕES:

ESCOLA 4 SALAS DE AULA
PROJETO DE ARQUITETURA

COORDENAÇÃO: CGEST - Coordenação Geral de Infraestrutura Educacional

PLANTA BAIXA DE LEIAUTE

ARQ

FORMATO	REVISÃO	ESCALA	PRANCHA
(1140X660)	R.01	1/75	03/28
		DATA EMISSÃO: FEVEREIRO/2014	