




V1
ESC 1:50

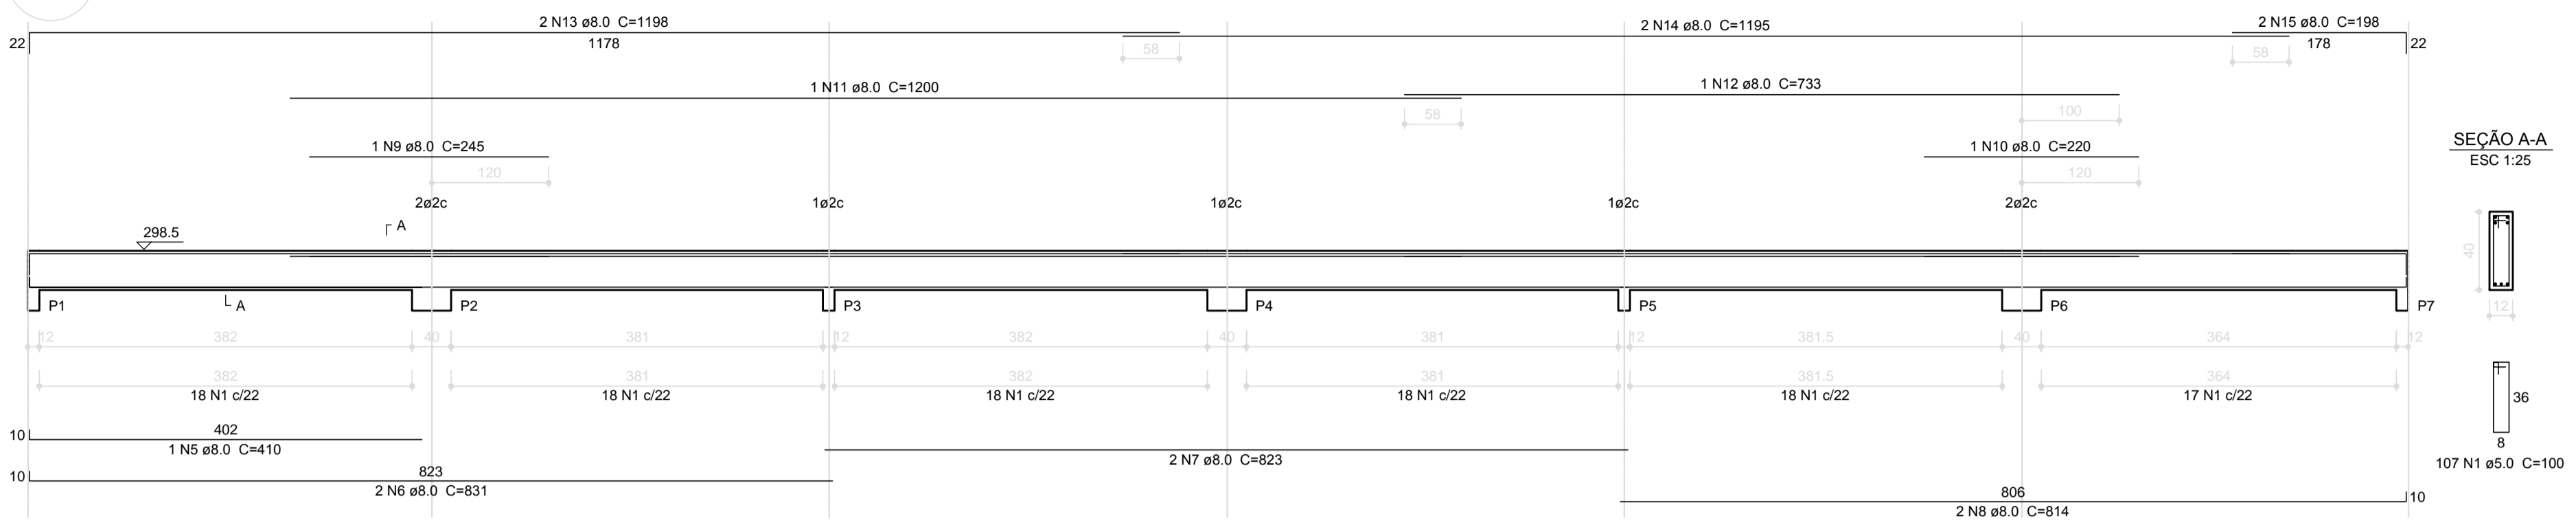


V2
ESC 1:50

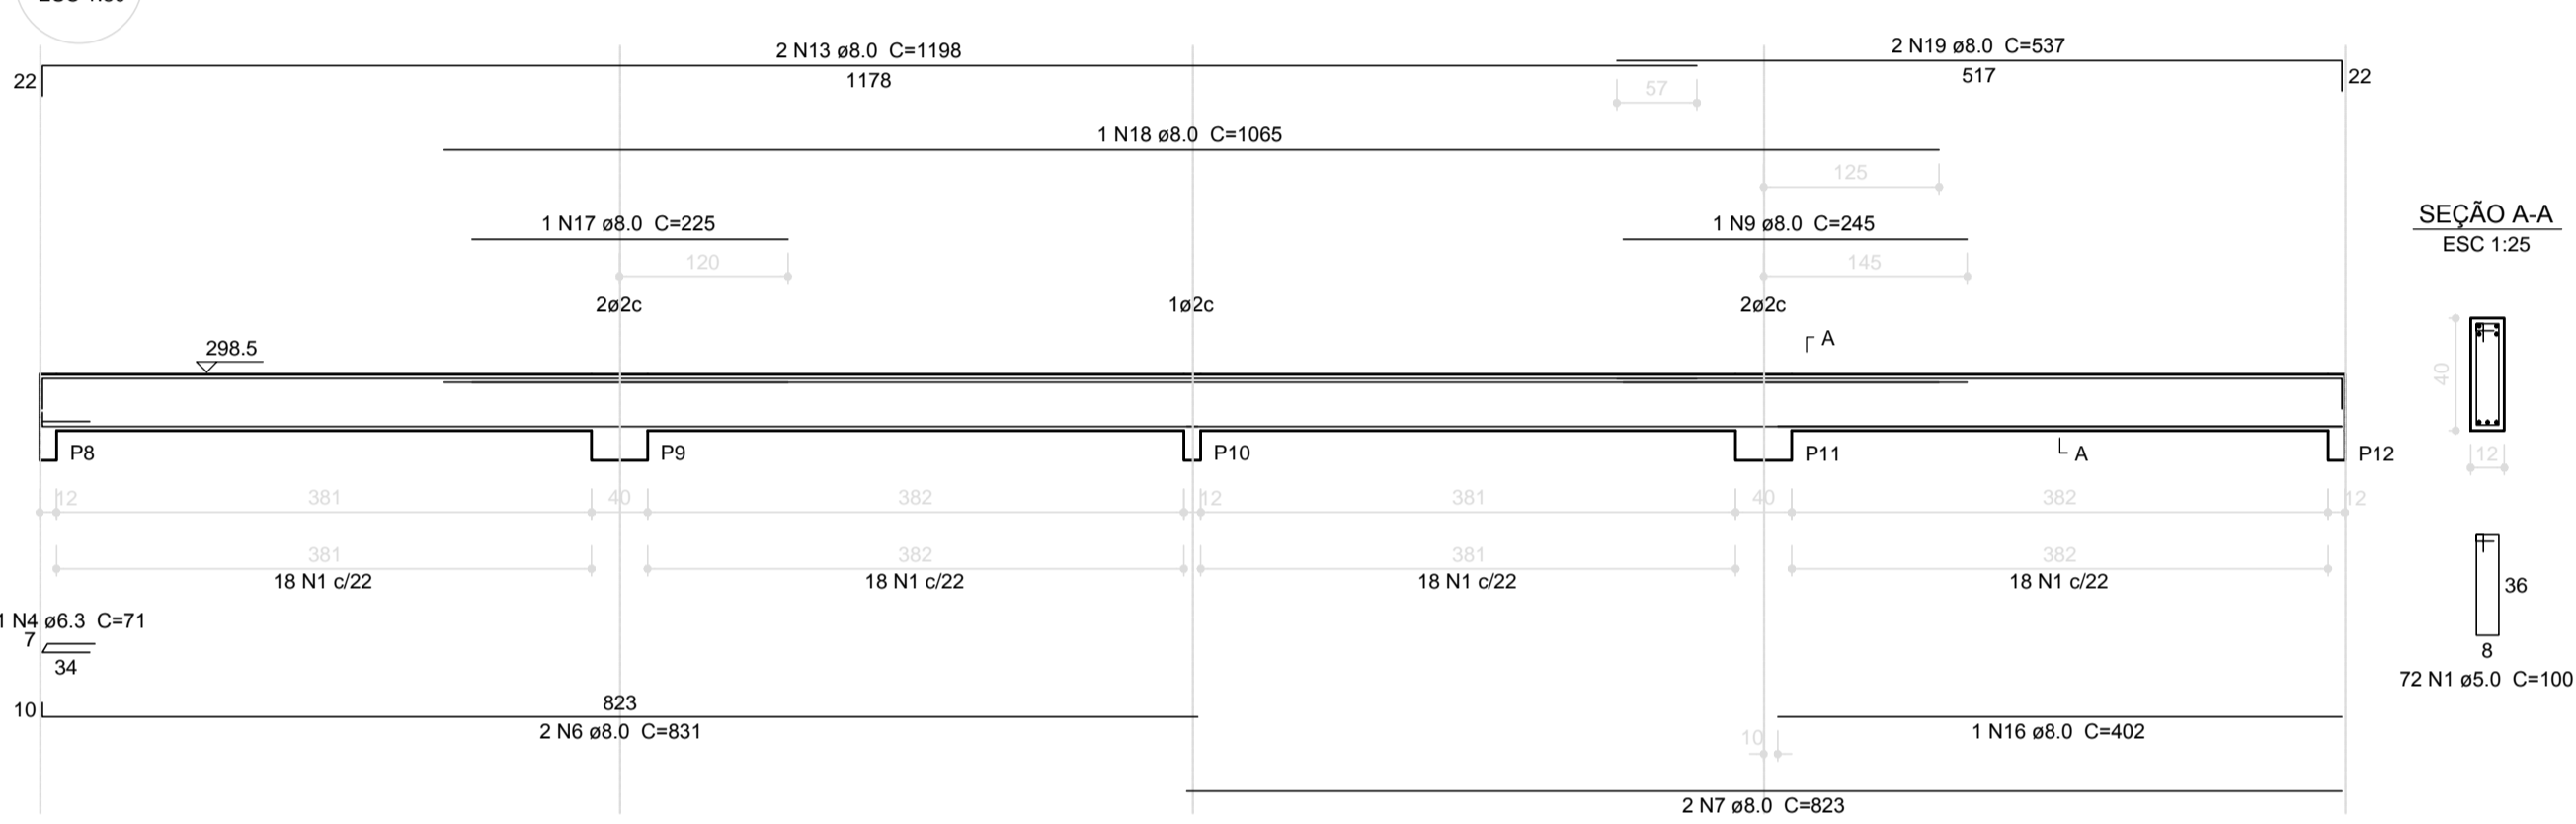


V3
ESC 1:50

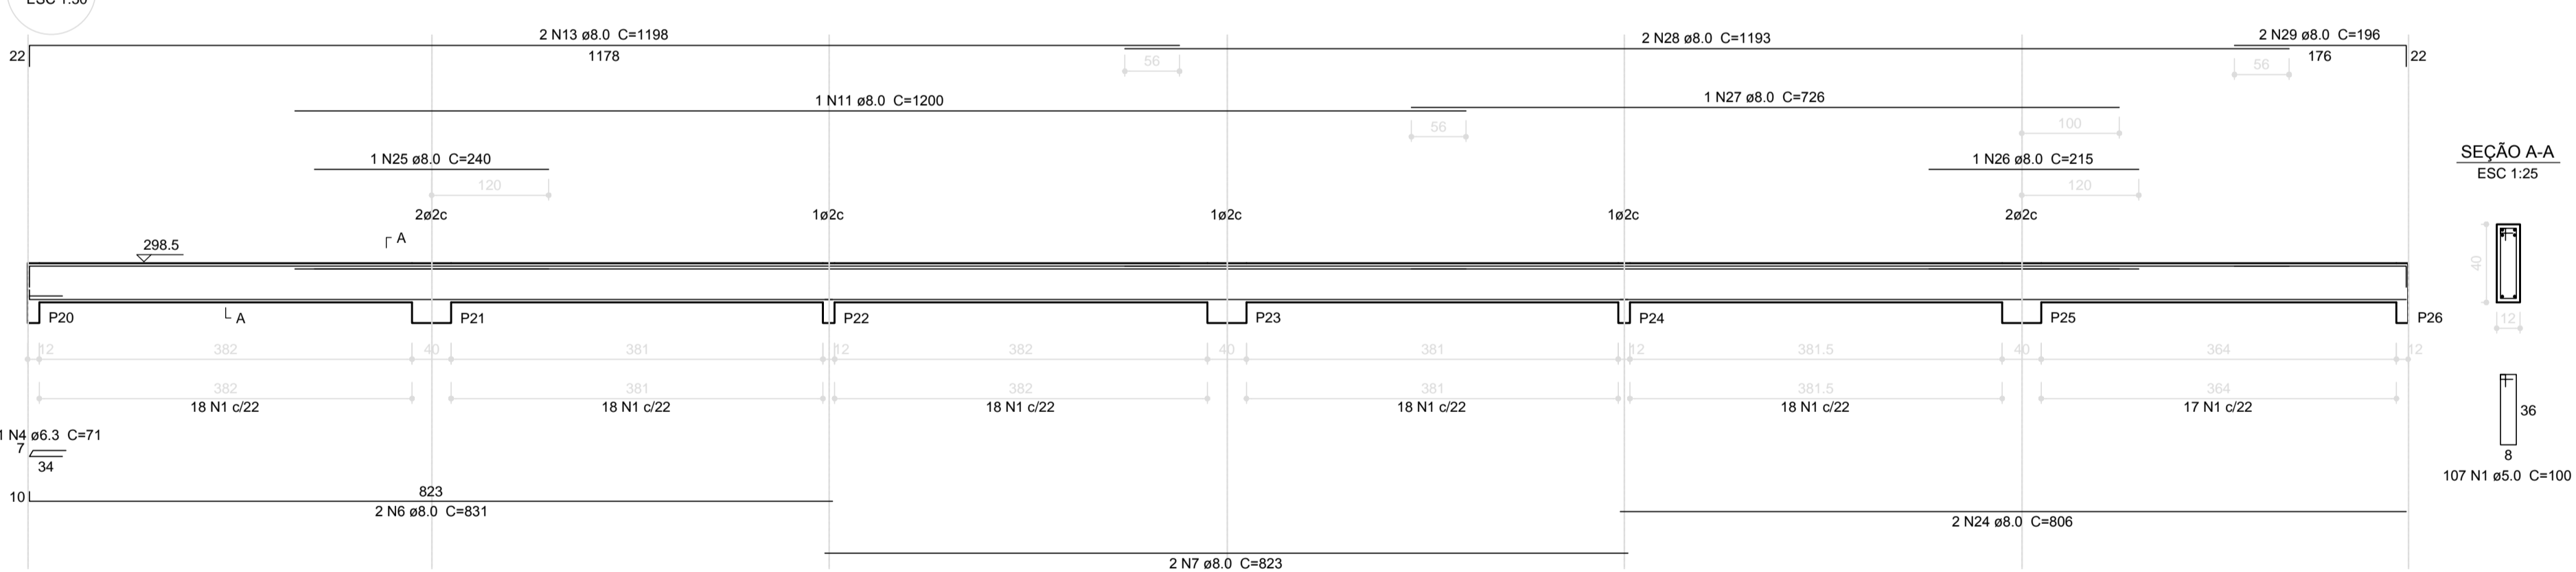

V4
ESC 1:50

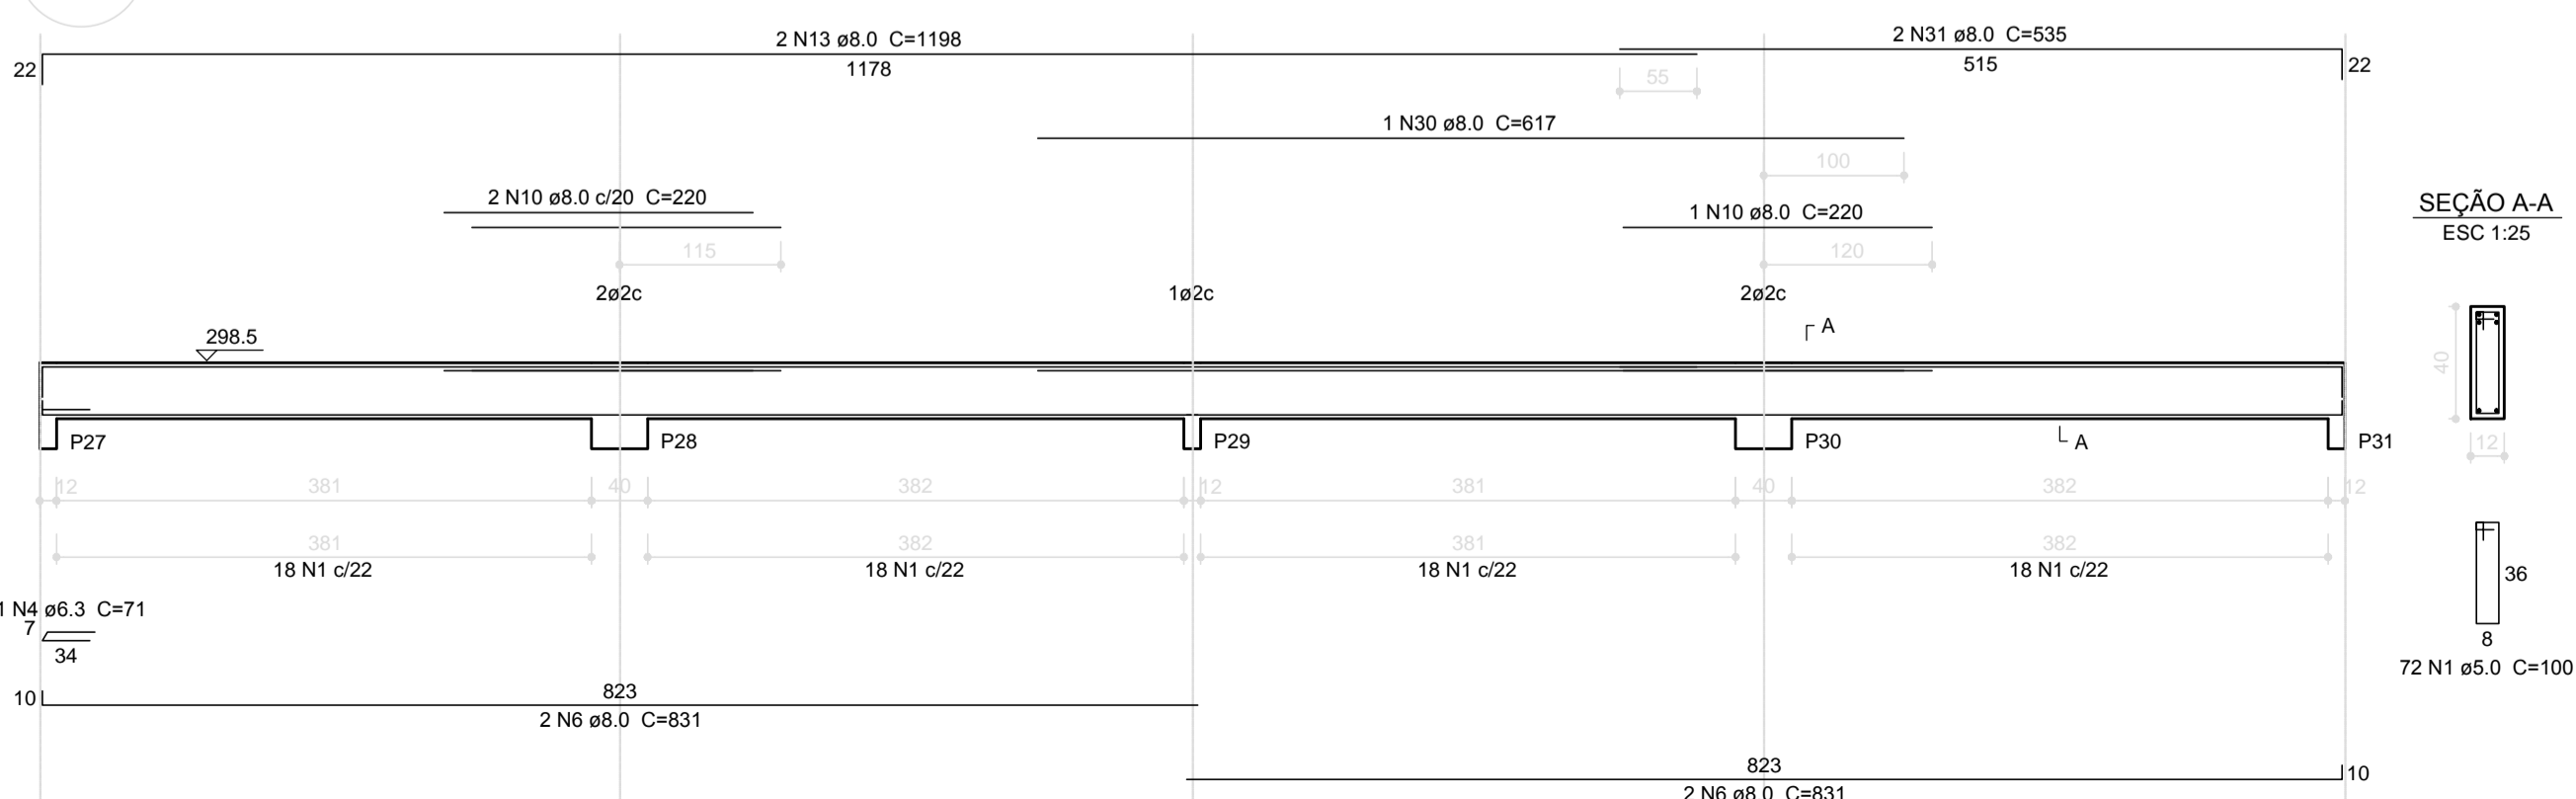

V8
ESC 1:50

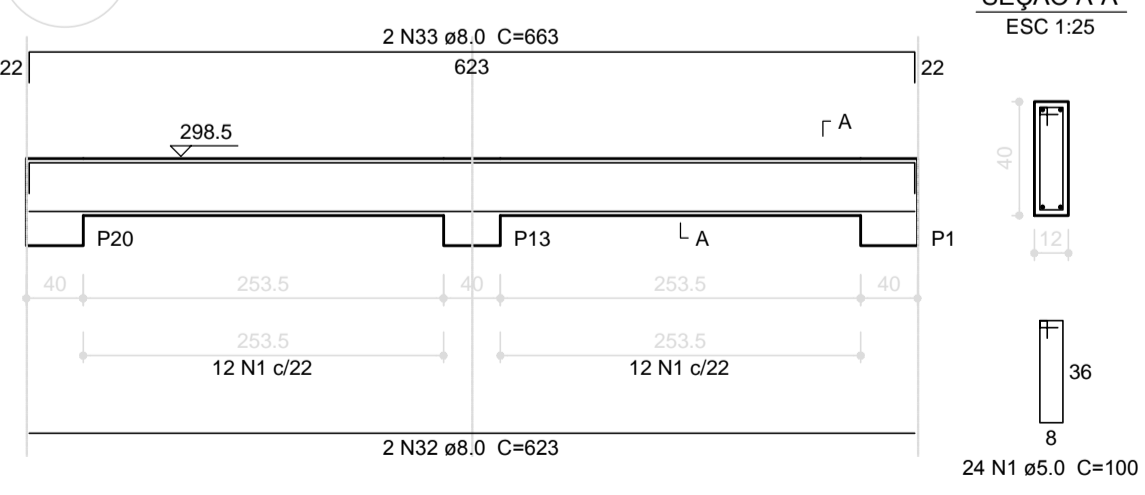

1 VIGAS NÍVEL 298.5
ESCALA: INDICADA

<h3>PROJETO PADRÃO - FNDE</h3>		
MUNICÍPIO - UF:		
PROPRIETÁRIO:		
ENDEREÇO:		
PROPRIETÁRIO _____ RESP. TÉCNICO _____ CAU/ CREA _____		
DLFO	CAU/ CREA	
	RA	
OBSERVAÇÕES:		
ESCOLA 4 SALAS DE AULA PROJETO DE ESTRUTURA		
COORDENAÇÃO CGEST - Coordenação Geral de Infraestrutura Educativa	BLOCO PEDAGÓGICO VIGAS NÍVEL 298.5	SCV
REVISÃO R.02	ESCALA INDICADA DATA EMISSÃO FEVEREIRO/2014	PRANCHA 04/31
FORMATO A1 (841x594)		