


Planta Baixa
Est: 13 + 0,00 à 25 + 18,50
Esc: 1/500

Perfil Alinhamento - Rua Ernesto Prada
Est: 13 + 0,00 à 25 + 18,50
Esc: 1/500

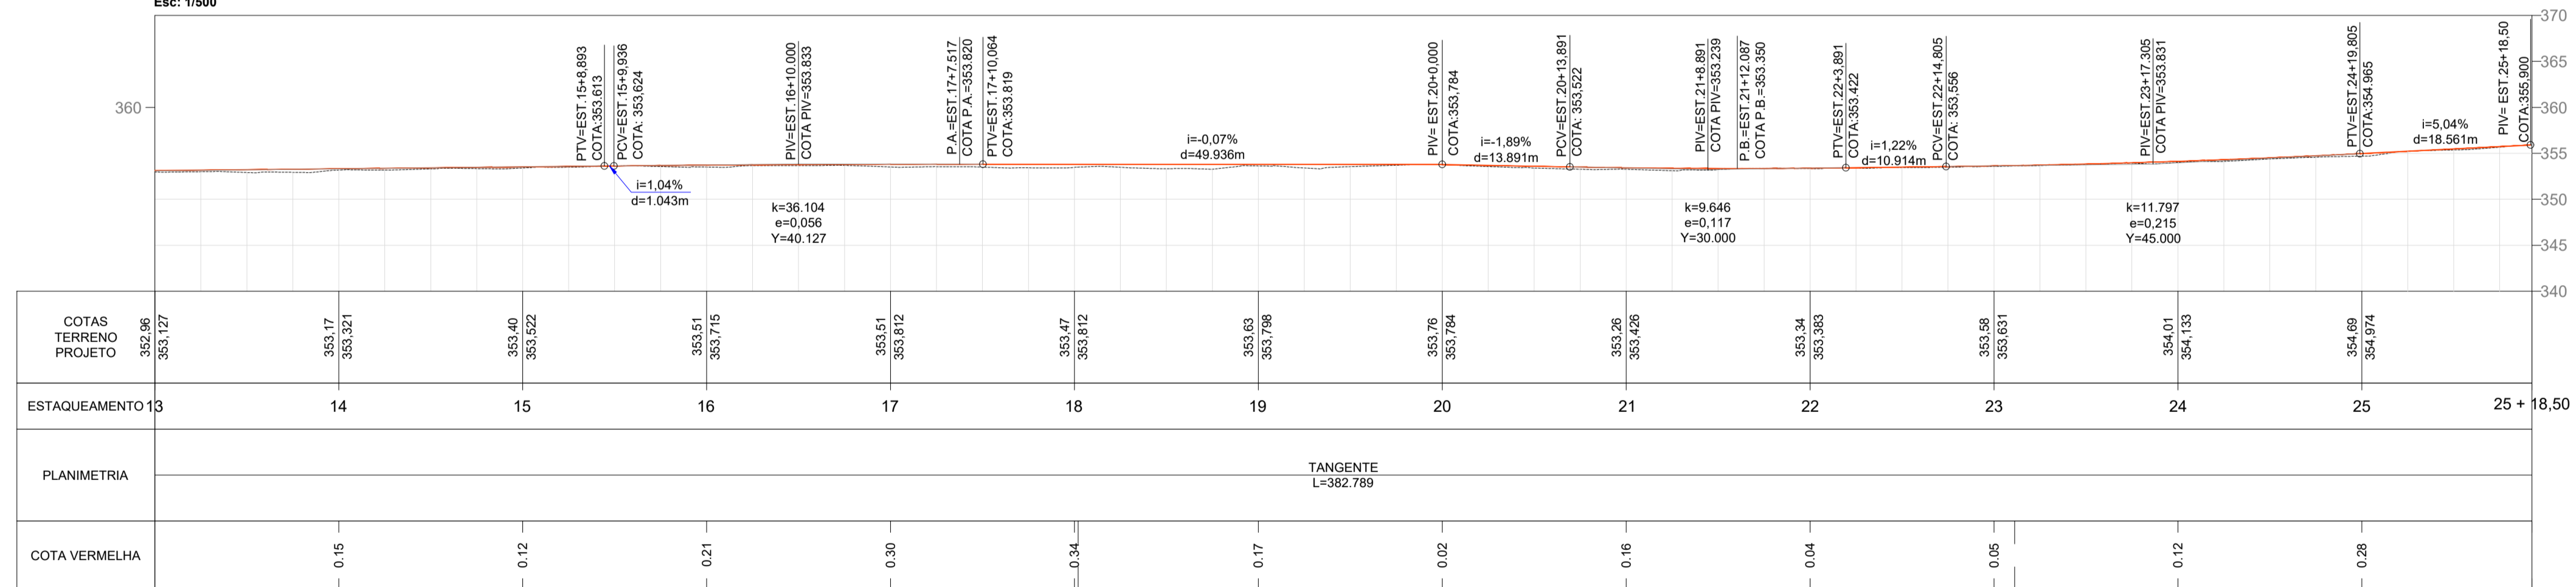

ELEMENTOS GEOMÉTRICOS - RUA ERNESTO PRADA														
Nº	DEFLEXÃO/ AZIMUTE	LC (m)	TT (m)	TL (m)	TC (m)	R (m)	D/L (m)	AC	TE-PC	ET-PT	PONTO	PI	TE-PC	ET-PT
L3	110° 50' 22,82"	-	-	-	-	-	380,325	-	6+15,707	25+16,032	N E	-	249239,8914 149725,4302	249104,5893 150080,8739

LEGENDA	
	Meio fio
	Meio fio de travamento
	Cota
	Estaqueamento
	Rebaixo Meio Fio
	Terreno Natural
	Greide Projetado
	Poste
	Alinhamento Predial
	Projeção Rua Existente
	Estacionamento

MARCO DE APOIO		
M-0324	NORTE	249.181,323
	ESTE	150.120,257
	ALT.	358,05

COORDENADAS GEOGRÁFICAS		
Início do Trecho	N	249.296,616
	E	149.602,395
Final do Trecho	N	249.104,589
	E	150.080,873

AV. BARÃO DO RIO BRANCO, 99 - RIO DO SUL - SC (47) 3521-8457

PREFEITURA MUNICIPAL DE TROMBUDO CENTRAL
SECRETARIA DE OBRAS

OBRA: RUA ERNESTO PRADA		Rua Ernesto Prada - Vila Nova - Trombudo Central/SC
PROJETO: PROJETO DE PAVIMENTAÇÃO		
PROJETO GEOMÉTRICO		
PROPRIETÁRIO: MUNICÍPIO DE TROMBUDO CENTRAL	COORDENADOR GERAL: GABRIELA SKOWASCH BOSSE ENGENHEIRA CIVIL CREA/SC Nº 173.970-0	DESENHO: MARIA EDUARDA ARAGÃO ESCALA: PAV_GEO_R00.dwg 1/500
CHEFE DE EQUIPE: JUAN PERES DE OLIVEIRA ENGENHEIRO CIVIL CREA/SC Nº 155.753-9	MEMBRO DE EQUIPE: SIDNEI BOSSE ENGENHEIRO AGRIMENSOR CREA/SC Nº 030.964-9	DATA: 03/02/2022 TIPO: GEO PRANCHAL: 02
MEMBRO DE EQUIPE: ANTÔNIO CARLOS DE OLIVEIRA ENGENHEIRO AGRIMENSOR CREA/SC Nº 032.896-5		

DIREITOS AUTORAIS RESERVADOS - PROIBIDA QUALQUER REPRODUÇÃO SEM AUTORIZAÇÃO EXPRESSA