


**Detalhe 02**

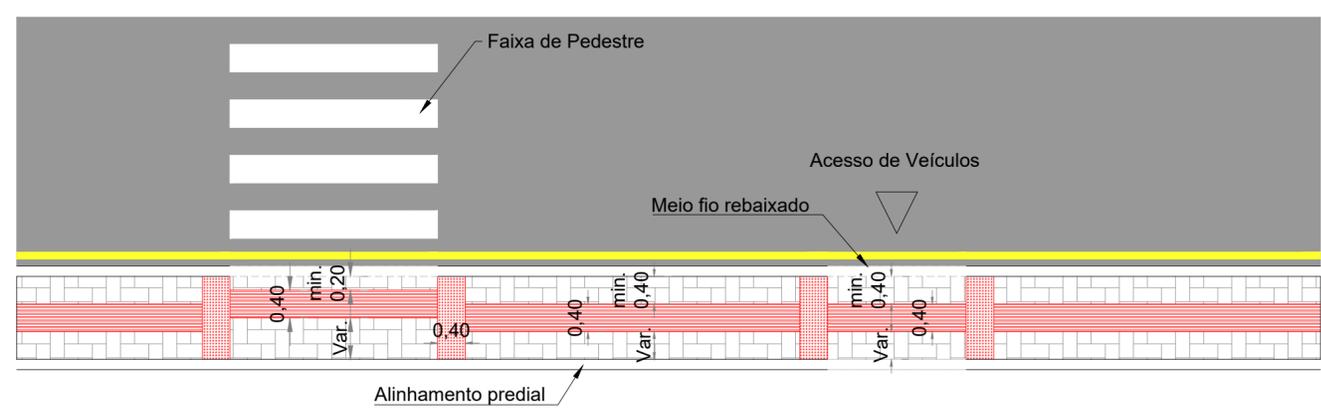

**Detalhe 02**  
Posicionamento Piso Tátil

**AV. BARÃO DO RIO BRANCO, 99 - RIO DO SUL - SC (47) 3521-8457**

---

**PREFEITURA MUNICIPAL DE TROMBUDO CENTRAL**  
**SECRETARIA DE OBRAS**

---

OBRA: <b>RUA GETÚLIO VARGAS</b>		Rua Getúlio Vargas - Trombudo Central/SC	
PROJETO: <b>PROJETO DE PAVIMENTAÇÃO</b>			
REFERÊNCIA: <b>PROJETO DE PAVIMENTAÇÃO</b>			
PROPRIETÁRIO: <b>MUNICÍPIO DE TROMBUDO CENTRAL</b>	COORDENADOR GERAL: <b>GABRIELA SKOWASCH BOSSE</b> ENGENHEIRA CIVIL CREA/SC nº 178.970-0		
CHEFE DE EQUIPE: <b>JUAN PERES DE OLIVEIRA</b> ENGENHEIRO CIVIL CREA/SC nº 155.753-9	MEMBRO DE EQUIPE: <b>SIDNEI BOSSE</b> ENGENHEIRO AGRIMENSOR CREA/SC nº 030.984-9	MEMBRO DE EQUIPE: <b>ANTÔNIO CARLOS DE OLIVEIRA</b> ENGENHEIRO AGRIMENSOR CREA/SC nº 032.895-5	DESENHO: MARIA EDUARDA ARAGÃO ESCALA: 1/500 DATA: 25/01/2022 TIPO: <b>PAV</b> FRANCHA: <b>02</b> <b>02</b>

DIREITOS AUTORAIS RESERVADOS - PROIBIDA QUALQUER REPRODUÇÃO SEM AUTORIZAÇÃO EXPRESSA

PRANCHA: 0220x0220 - PAV\_R01.dwg - Maria Eduarda - 01.02.2022