



LEGENDA

	EDIFICAÇÃO
	MEIO-FIO
	EIXO
	CERCA
	MURO
	CALÇADA
	PORTÃO
	ENTRADA DE GARAGEM
	POSTE
	LIXEIRA
	PLACA
	BOCA DE LOBO
	CAIXA CELESC
	CURVAS DE NÍVEL



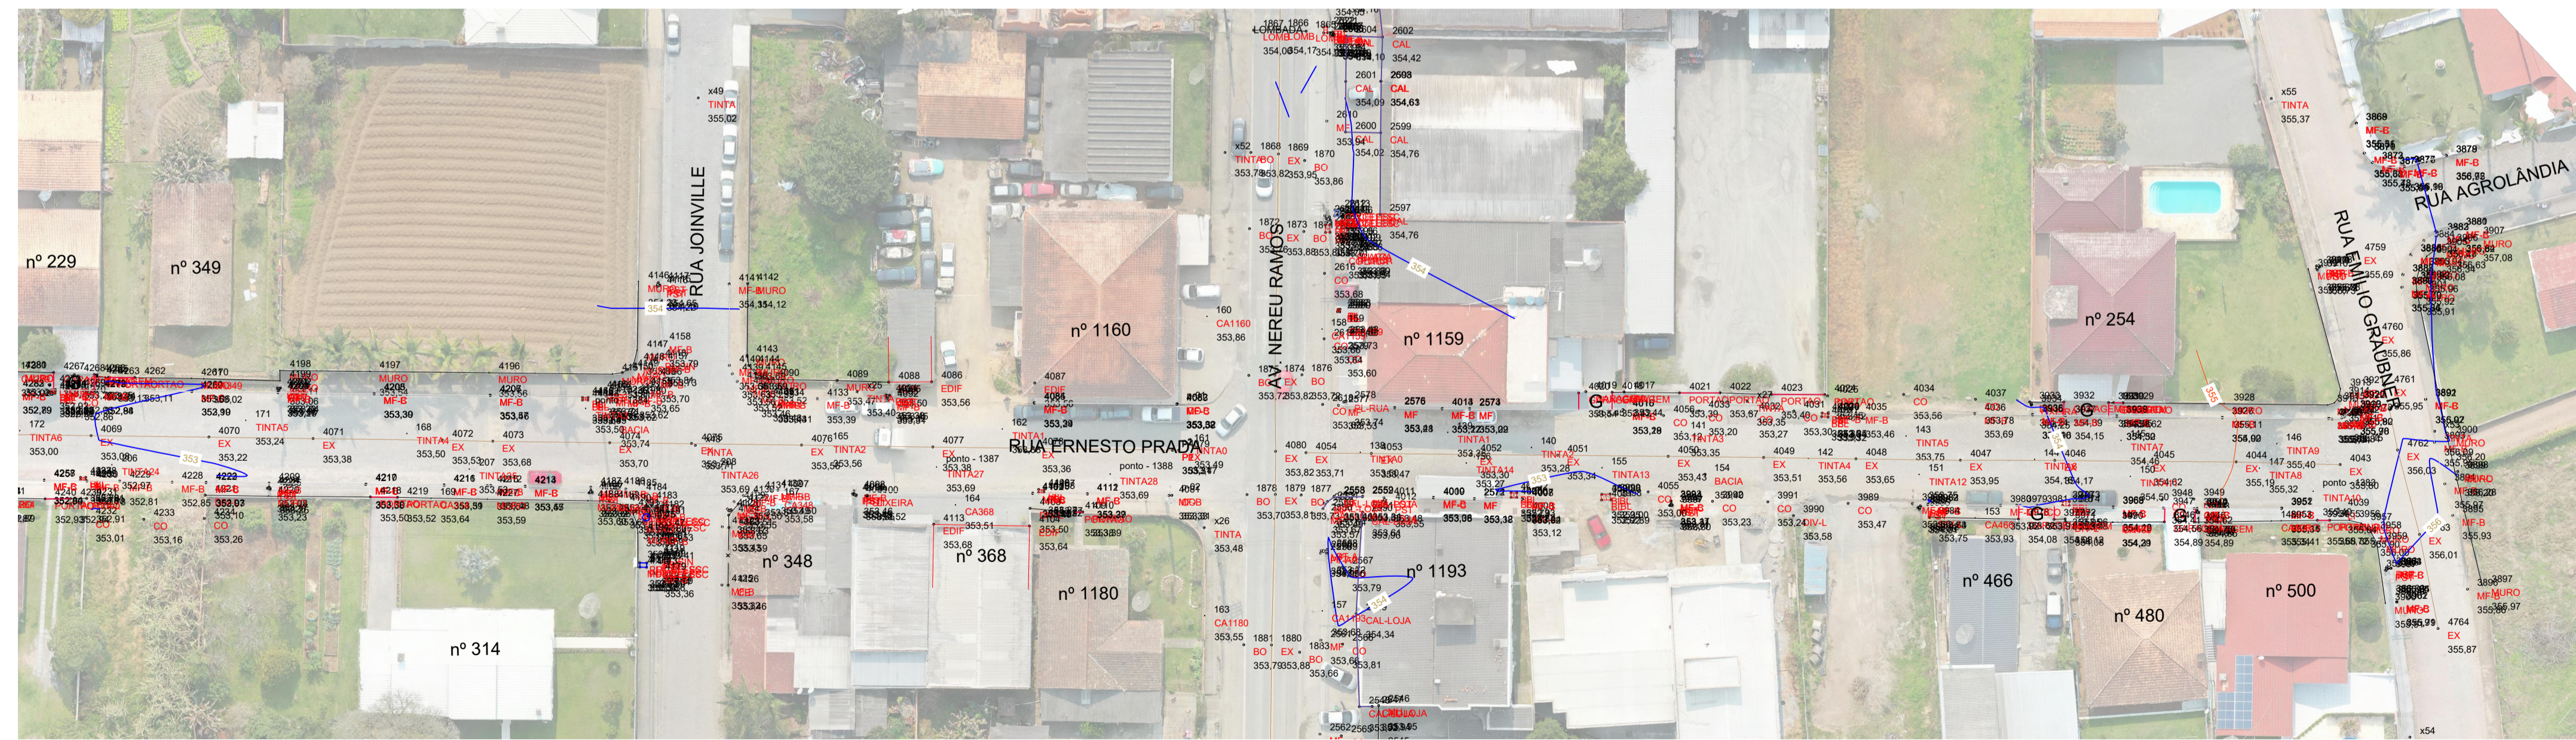

AV. BARÃO DO RIO BRANCO, 99 - RIO DO SUL - SC (47) 3521-8457

PREFEITURA MUNICIPAL DE TROMBUDO CENTRAL
SECRETARIA DE OBRAS

OBJETO: RUA ERNESTO PRADA Rua Ernesto Prada - Vila Nova - Trombudo Central/SC	
PROJETO: PROJETO DE PAVIMENTAÇÃO	
REFERÊNCIA: LEVANTAMENTO PLANIALTIMÉTRICO	
PROPRIETÁRIO: MUNICÍPIO DE TROMBUDO CENTRAL	COORDENADOR GERAL: GABRIELA SKOWASCH BOSSE ENGENHEIRA CIVIL CREA/SC Nº 179.970-5
CHEFE DE EQUIPE:	MEMBRO DE EQUIPE:
JUAN PERES DE OLIVEIRA ENGENHEIRO CIVIL CREA/SC Nº 155.753-9	SIDNEI BOSSE ENGENHEIRO AGRIMENSOR CREA/SC Nº 032.896-5
	ANTÔNIO CARLOS DE OLIVEIRA ENGENHEIRO CIVIL CREA/SC Nº 032.896-5

DESENHO: ANA PAULA AMARAL
ESCALA: 1/500
DATA: 24/01/2022
TIPO: **PLA**
01
01