



EST. 15+0.00			
TIPO	ÁREA (m ²)	VOLUME (m ³)	VOLUME ACUMULADO (m ³)
CORTE	4.26	80.05	1742.17
ATERRO	0.31	10.48	173.09
CRUQ	0.35	7.00	105.00
BASE	1.05	21.00	315.00
SUB BASE	1.47	29.37	456.83
Reforço Subleito	0.00	0.00	378.00

Terreno Natural	401.08	400.76	400.55	400.34	400.02	399.68	399.41	398.51	399.32	398.85	398.81
Cota de Projeto					399.88	398.80	398.85	398.80			

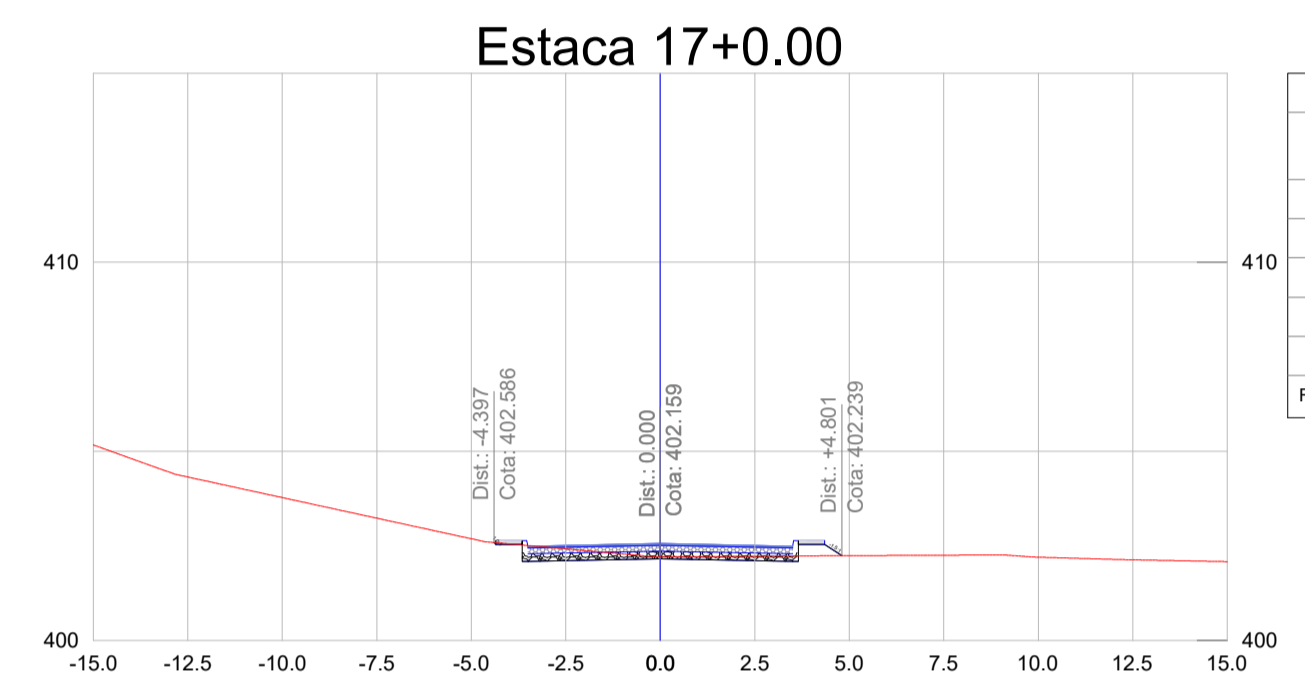


EST. 17+0.00			
TIPO	ÁREA (m ²)	VOLUME (m ³)	VOLUME ACUMULADO (m ³)
CORTE	1.23	59.21	1890.87
ATERRO	0.28	3.12	179.62
CRUQ	0.35	7.00	119.00
BASE	1.05	21.00	357.00
SUB BASE	1.47	29.37	515.57
Reforço Subleito	0.00	0.00	378.00

Terreno Natural	405.17	404.32	403.78	403.23	402.66	402.42	402.22	402.22	402.24	402.25	402.20	402.13
Cota de Projeto						402.11	402.16	402.11				

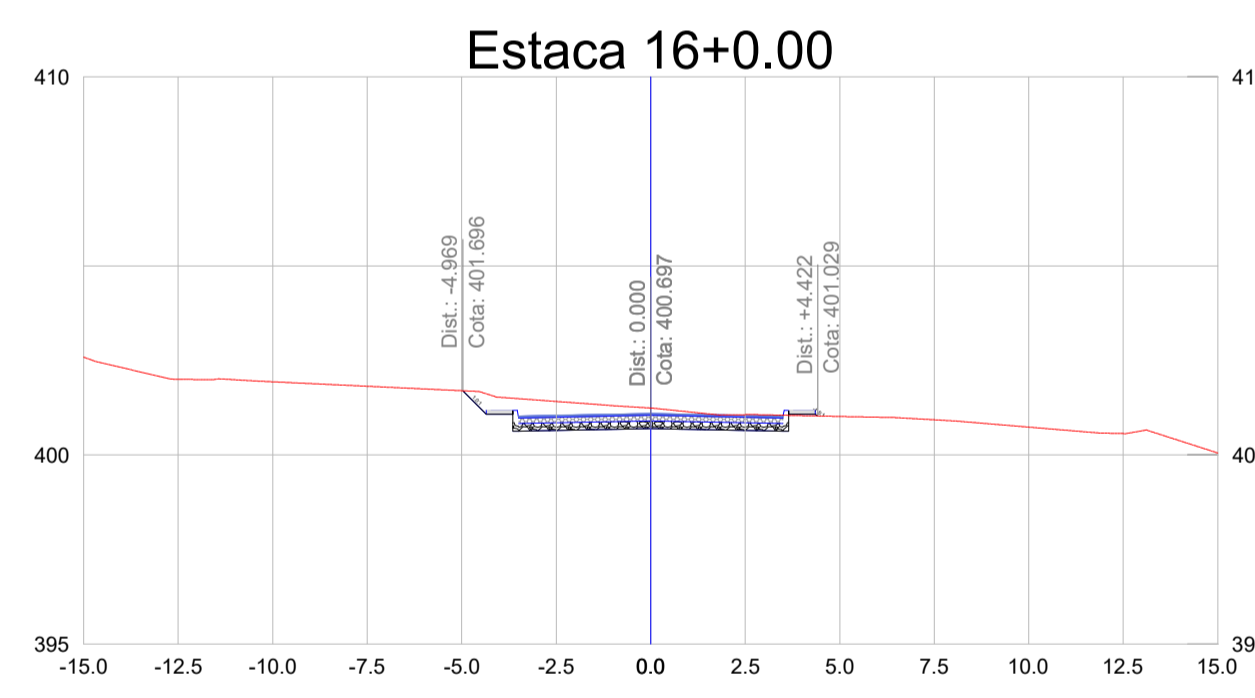


EST. 16+0.00			
TIPO	ÁREA (m ²)	VOLUME (m ³)	VOLUME ACUMULADO (m ³)
CORTE	4.69	89.49	1831.66
ATERRO	0.03	3.41	176.50
CRUQ	0.35	7.00	112.00
BASE	1.05	21.00	336.00
SUB BASE	1.47	29.37	486.20
Reforço Subleito	0.00	0.00	378.00

Terreno Natural	402.59	402.00	401.53	401.82	401.70	401.41	401.24	401.06	401.02	400.93	400.73	400.56
Cota de Projeto						400.65	400.70	400.65				

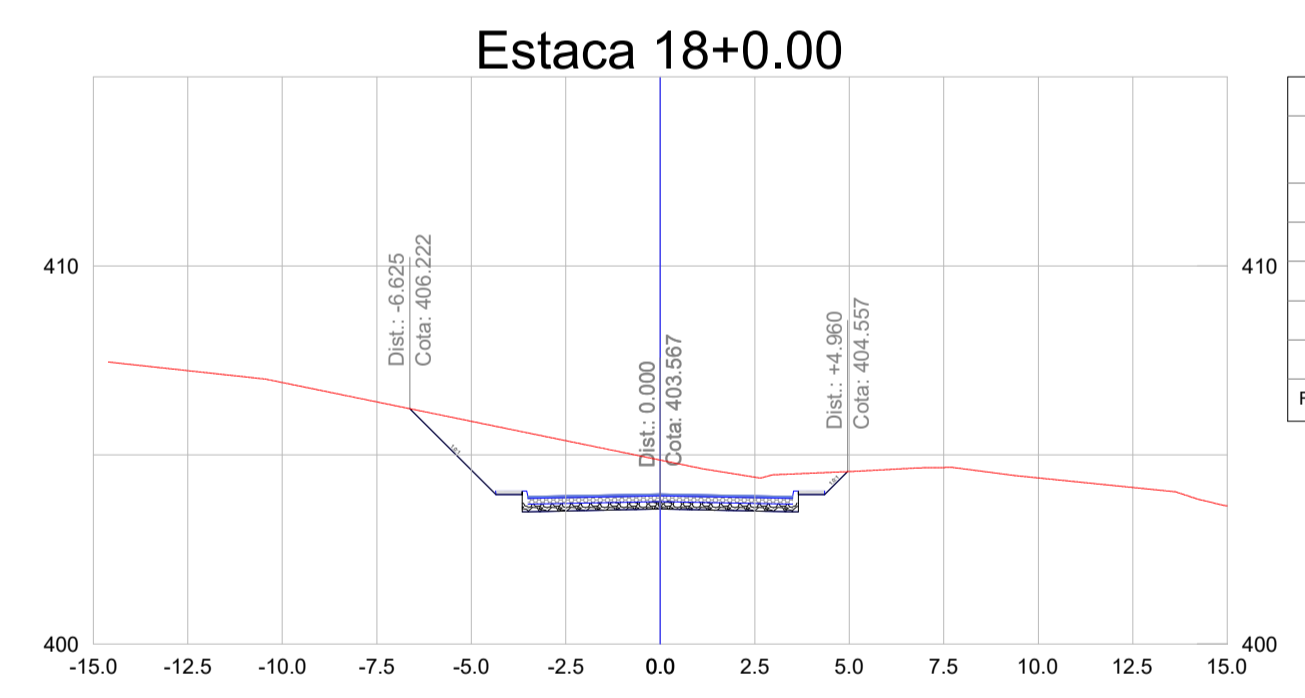

EST. 18+0.00			
TIPO	ÁREA (m ²)	VOLUME (m ³)	VOLUME ACUMULADO (m ³)
CORTE	13.88	151.14	2042.01
ATERRO	0.00	2.83	182.46
CRUQ	0.35	7.00	126.00
BASE	1.05	21.00	378.00
SUB BASE	1.47	29.37	544.93
Reforço Subleito	0.00	0.00	378.00

Terreno Natural	407.23	406.91	406.40	405.89	405.38	404.86	404.41	404.96	404.67	404.39	404.14
Cota de Projeto			404.60	403.52	403.57	403.52					



AV. BARÃO DO RIO BRANCO, 99 - RIO DO SUL - SC (47) 3521-8457

PREFEITURA MUNICIPAL DE TROMBUDO CENTRAL
SECRETARIA DE OBRAS

OBRA: RUA AFONSO CEOLIN - Rua Afonso Ceolin - Bracatinga - Trombudo Central/SC

PROJETO: PROJETO DE PAVIMENTAÇÃO

REFERÊNCIA: TERRAPLANAGEM - SEÇÕES TRANSVERSAIS

PROPRIETÁRIO: MUNICÍPIO DE TROMBUDO CENTRAL	COORDENADOR GERAL: GABRIELA SKOWASCH BOSSE ENGENHEIRA CIVIL CREA/SC nº 173.970-0
CHEFE DE EQUIPE: JUAN PERES DE OLIVEIRA ENGENHEIRO CIVIL CREA/SC nº 155.133-9	MEMBRO DE EQUIPE: SIDNEI BOSSE ENGENHEIRO AGRIMENSOR CREA/SC nº 030.984-9
	MEMBRO DE EQUIPE: ANTÔNIO CARLOS DE OLIVEIRA ENGENHEIRO AGRIMENSOR CREA/SC nº 032.896-5

DESIGNO: MARIA EDUARDA ARAÚJO

ARQUIVO: PAV_SEC_R01.dwg

ESCALA: 1/200

DATA: 29/11/2021

TIPO: **SEÇ**

04

DIREITOS AUTORAIS RESERVADOS - PROIBIDA QUALQUER REPRODUÇÃO SEM AUTORIZAÇÃO EXPRESSA