





LEGENDA E QUANTIDADES		
	Caixa de Passagem	09 Unid.
	Caixa de Inspeção e Caixa de Captação	34 Unid.
	Caixa de Captação	45 Unid.
	Tubo Ø 40 cm	1.924,00 m
	Tubo Ø 60 cm	462,00 m
	Drenagem Existente	

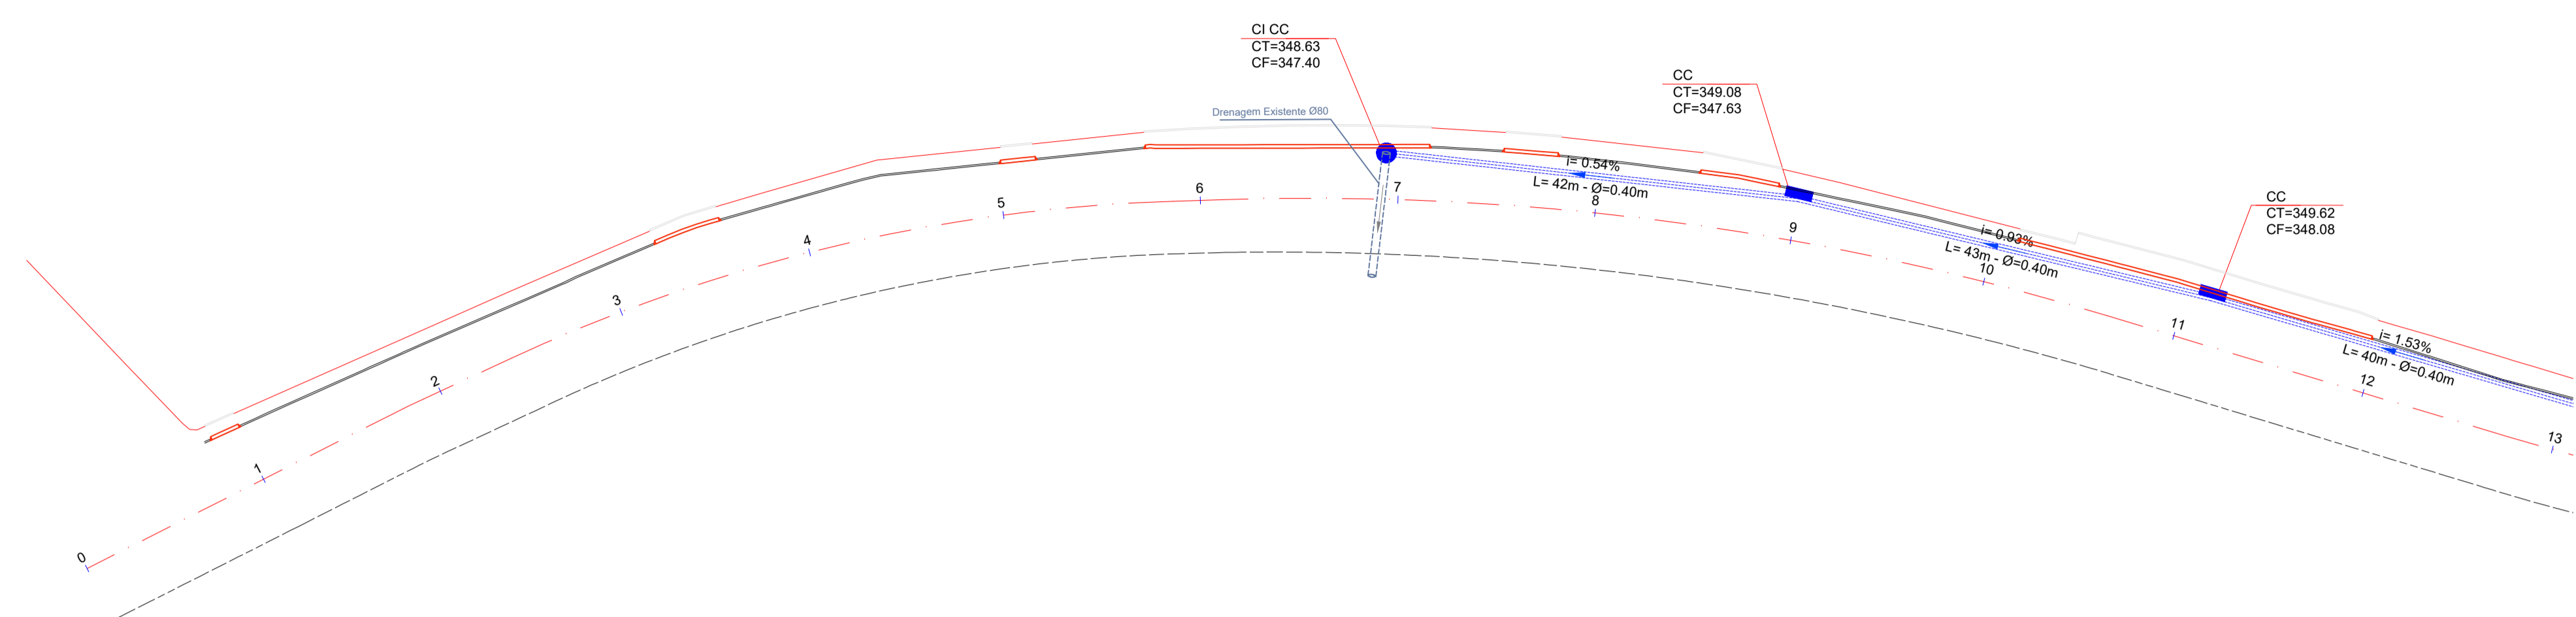

Planta Baixa  
Est: 0 + 0,00 à 13 + 0,00  
Esc: 1/500

Perfil Drenagem - Avenida Nereu Ramos (Lado Esquerdo)  
Est: 0 + 0,00 à 13 + 0,00  
Esc: 1/500

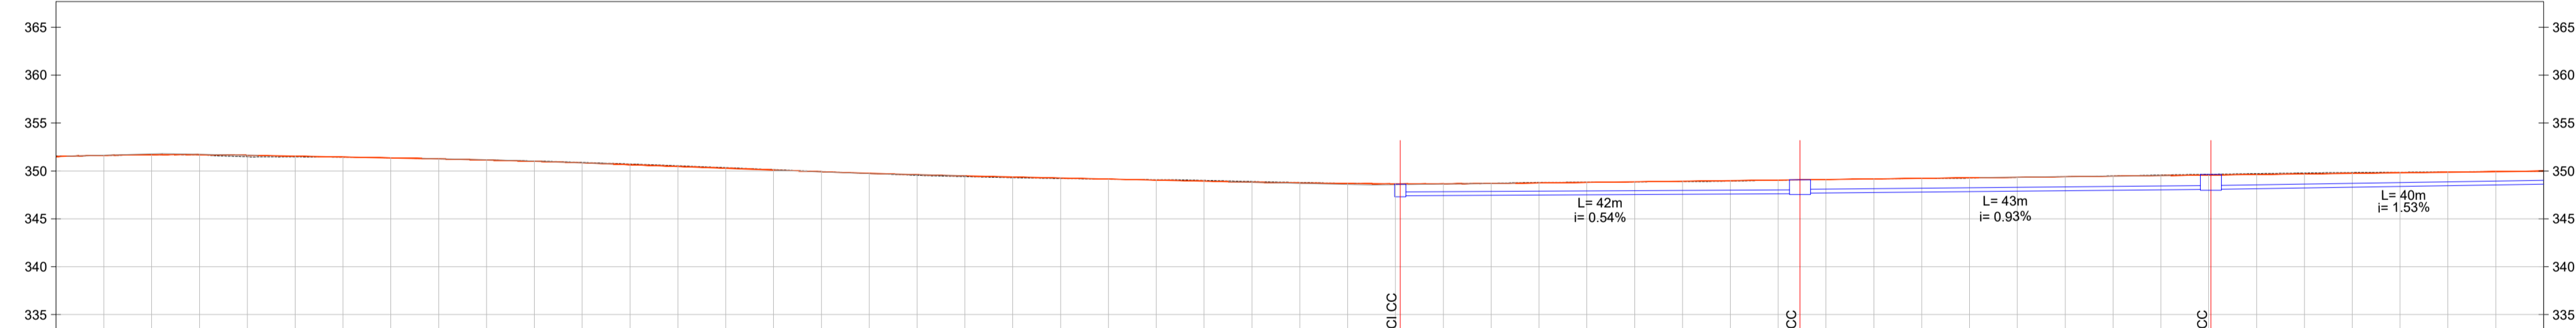

EXTENSÃO SIMPLES E ACUMULADA													
PROFUNDIDADE DO COLETOR							1,22		1,45		1,54		
COTA DO COLETOR							347,40		347,03		348,08		
COTA DO TERRENO	351,48	351,26	350,73	349,94	349,29	348,01	348,08 / 348,63	348,83	349,03 / 349,08	349,25	349,58	349,62 / 349,67	349,83
ESTACA	1	2	3	4	5	6	7+0,50	8	9+2,28	10	11+5,23	12	

AV. BARÃO DO RIO BRANCO, 99 - RIO DO SUL - SC (47) 3521-8457

**PREFEITURA MUNICIPAL DE TROMBUDO CENTRAL**  
SECRETARIA DE OBRAS

OBRA: <b>AVENIDA NEREU RAMOS</b>		Avenida Nereu Ramos - Trombudo Central/SC
PROJETO: <b>PROJETO DE PAVIMENTAÇÃO</b>		
REFERÊNCIA: <b>PROJETO DE DRENAGEM PLUVIAL (km 161 + 9,00)</b>		ARQUIVO: PAV_DRE_R02.dwg
PROPRIETÁRIO: <b>MUNICÍPIO DE TROMBUDO CENTRAL</b>	COORDENADOR GERAL: <b>GABRIELA SKOWASCH BOSSE</b> ENGENHEIRA CIVIL CREA/SC Nº 173.970-0	
CHEFE DE EQUIPE: <b>JUAN PERES DE OLIVEIRA</b> ENGENHEIRO CIVIL CREA/SC Nº 155.753-8	MEMBRO DE EQUIPE: <b>SIDNEI BOSSE</b> ENGENHEIRO AGRIMENSOR CREA/SC Nº 030.984-8	MEMBRO DE EQUIPE: <b>ANTÔNIO CARLOS DE OLIVEIRA</b> ENGENHEIRO AGRIMENSOR CREA/SC Nº 032.895-5
TÍTULO: <b>DRE</b>		PRANCHAS: <b>01</b>
08		

DIREITOS AUTORAIS RESERVADOS - PROIBIDA QUALQUER REPRODUÇÃO SEM AUTORIZAÇÃO EXPRESSA