


Planta Balza
Est: 52 + 0,00 à 65 + 0,00
Esc: 1/500

Perfil Alinhamento - Avenida Nereu Ramos
Est: 52 + 0,00 à 65 + 0,00
Esc: 1/500

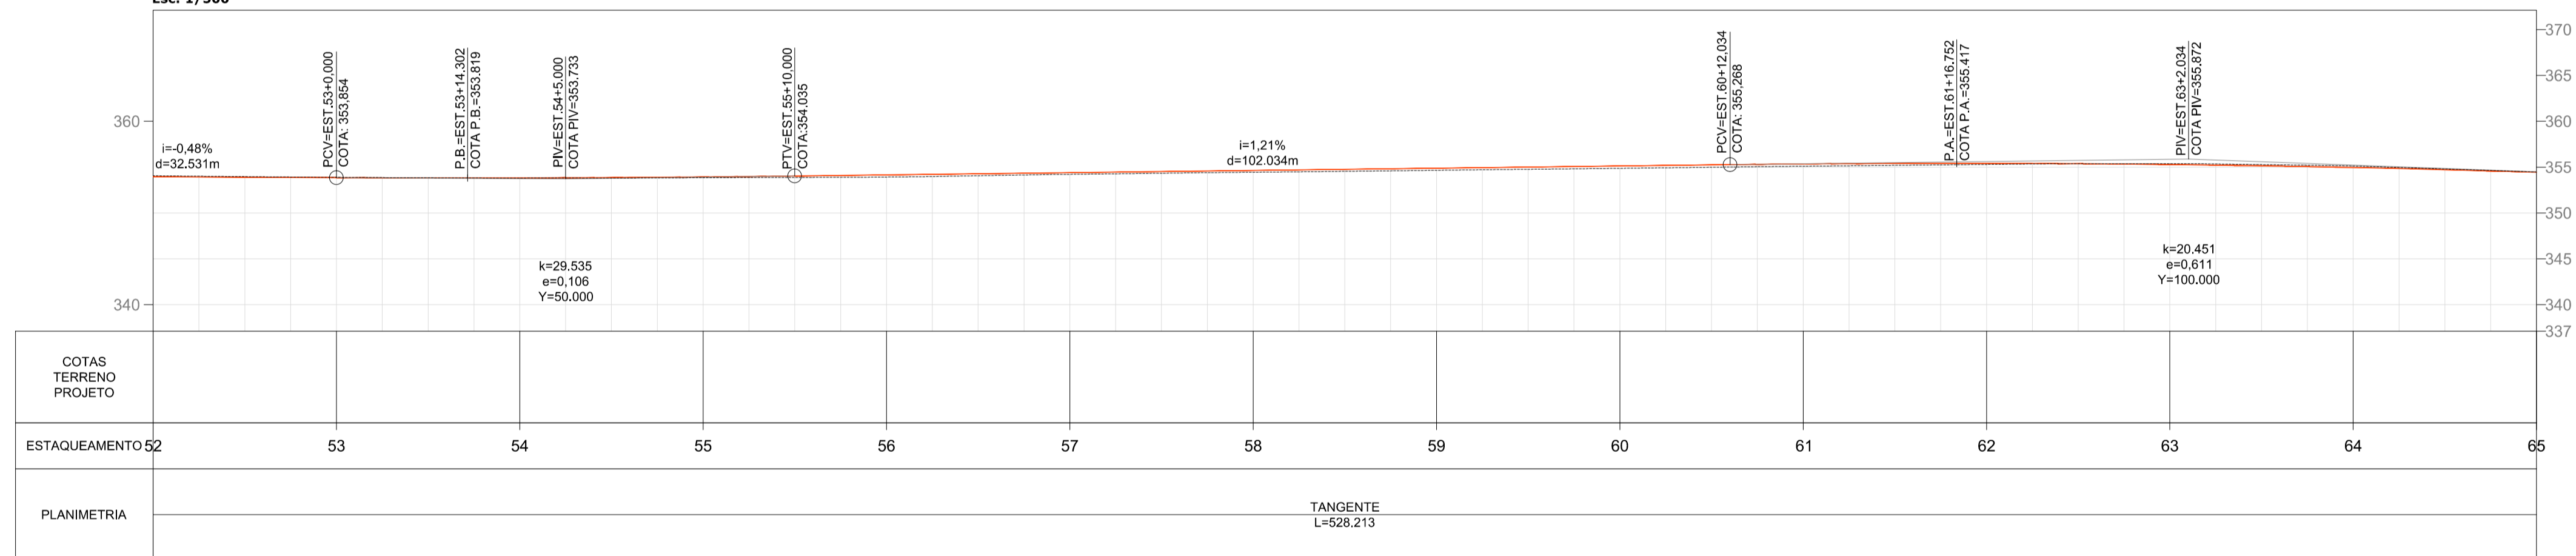

ELEMENTOS GEOMÉTRICOS - AVENIDA NEREU RAMOS

Nº	DEFLEXÃO/AZIMUTE	LC (m)	TT (m)	TL (m)	TC (m)	R (m)	D/L (m)	AC	TE-PC	ET-PT	PONTO	PI	TE-PC	ET-PT
L32	200° 44' 03.02"	-	-	-	-	-	528,213	-	43+11,087	69+19,300	N E	-	249347,3191 150045,5367	248853,3172 149858,5321

LEGENDA

Meio fio
Meio fio de travamento
Cota
Estaqueamento
Rebaixo Meio Fio
Terreno Natural
Greide Projetado
Poste
Alinhamento Predial
Projeção Rua Existente
Acostamento
Faixa de Domínio

MARCO DE APOIO

M-0324	NORTE ESTE ALT.	249.181,323 150.120,257 358,05
--------	-----------------------	--------------------------------------

COORDENADAS GEográfICAS

Início do Trecho	N E	250.146,934 150.201,940
Final do Trecho	N E	248.576,450 149.856,694

AV. BARÃO DO RIO BRANCO, 99 - RIO DO SUL - SC (47) 3521-8457

PREFEITURA MUNICIPAL DE TROMBUDO CENTRAL
SECRETARIA DE OBRAS

OBRA: **AVENIDA NEREU RAMOS** Avenida Nereu Ramos - Trombudo Central/SC

PROJETO: **PROJETO DE PAVIMENTAÇÃO**

REFERÊNCIA: **PROJETO GEOMÉTRICO (km 161 + 9,00)**

PROPRIETÁRIO: **MUNICÍPIO DE TROMBUDO CENTRAL**

COORDENADOR GERAL: **GABRIELA SKOWASCH BOSSE**
ENGENHEIRA CIVIL
CREA/SC Nº 178.970-D

CHEFE DE EQUIPE: **JUAN PERES DE OLIVEIRA**
ENGENHEIRO CIVIL
CREA/SC Nº 155.759-A

MEMBRO DE EQUIPE: **SIDNEI BOSSE**
ENGENHEIRO AGRIMENSOR
CREA/SC Nº 030.964-B

MEMBRO DE EQUIPE: **ANTÔNIO CARLOS DE OLIVEIRA**
ENGENHEIRO AGRIMENSOR
CREA/SC Nº 032.896-C

DESENHISTA: **MARIA EDUARDA ARAGÃO**

ARQUIVO: **PAV_GEO_R03.dwg**

ESCALA: **1/500**

DATA: **JUL/2022**

TIPO: **GEO**

PRANCHETA: **05**

DIREITOS AUTORAIS RESERVADOS - PROIBIDA QUALQUER REPRODUÇÃO SEM AUTORIZAÇÃO EXPRESSA