


DETALHE GENÉRICO CICLOVIA
SEM ESCALA

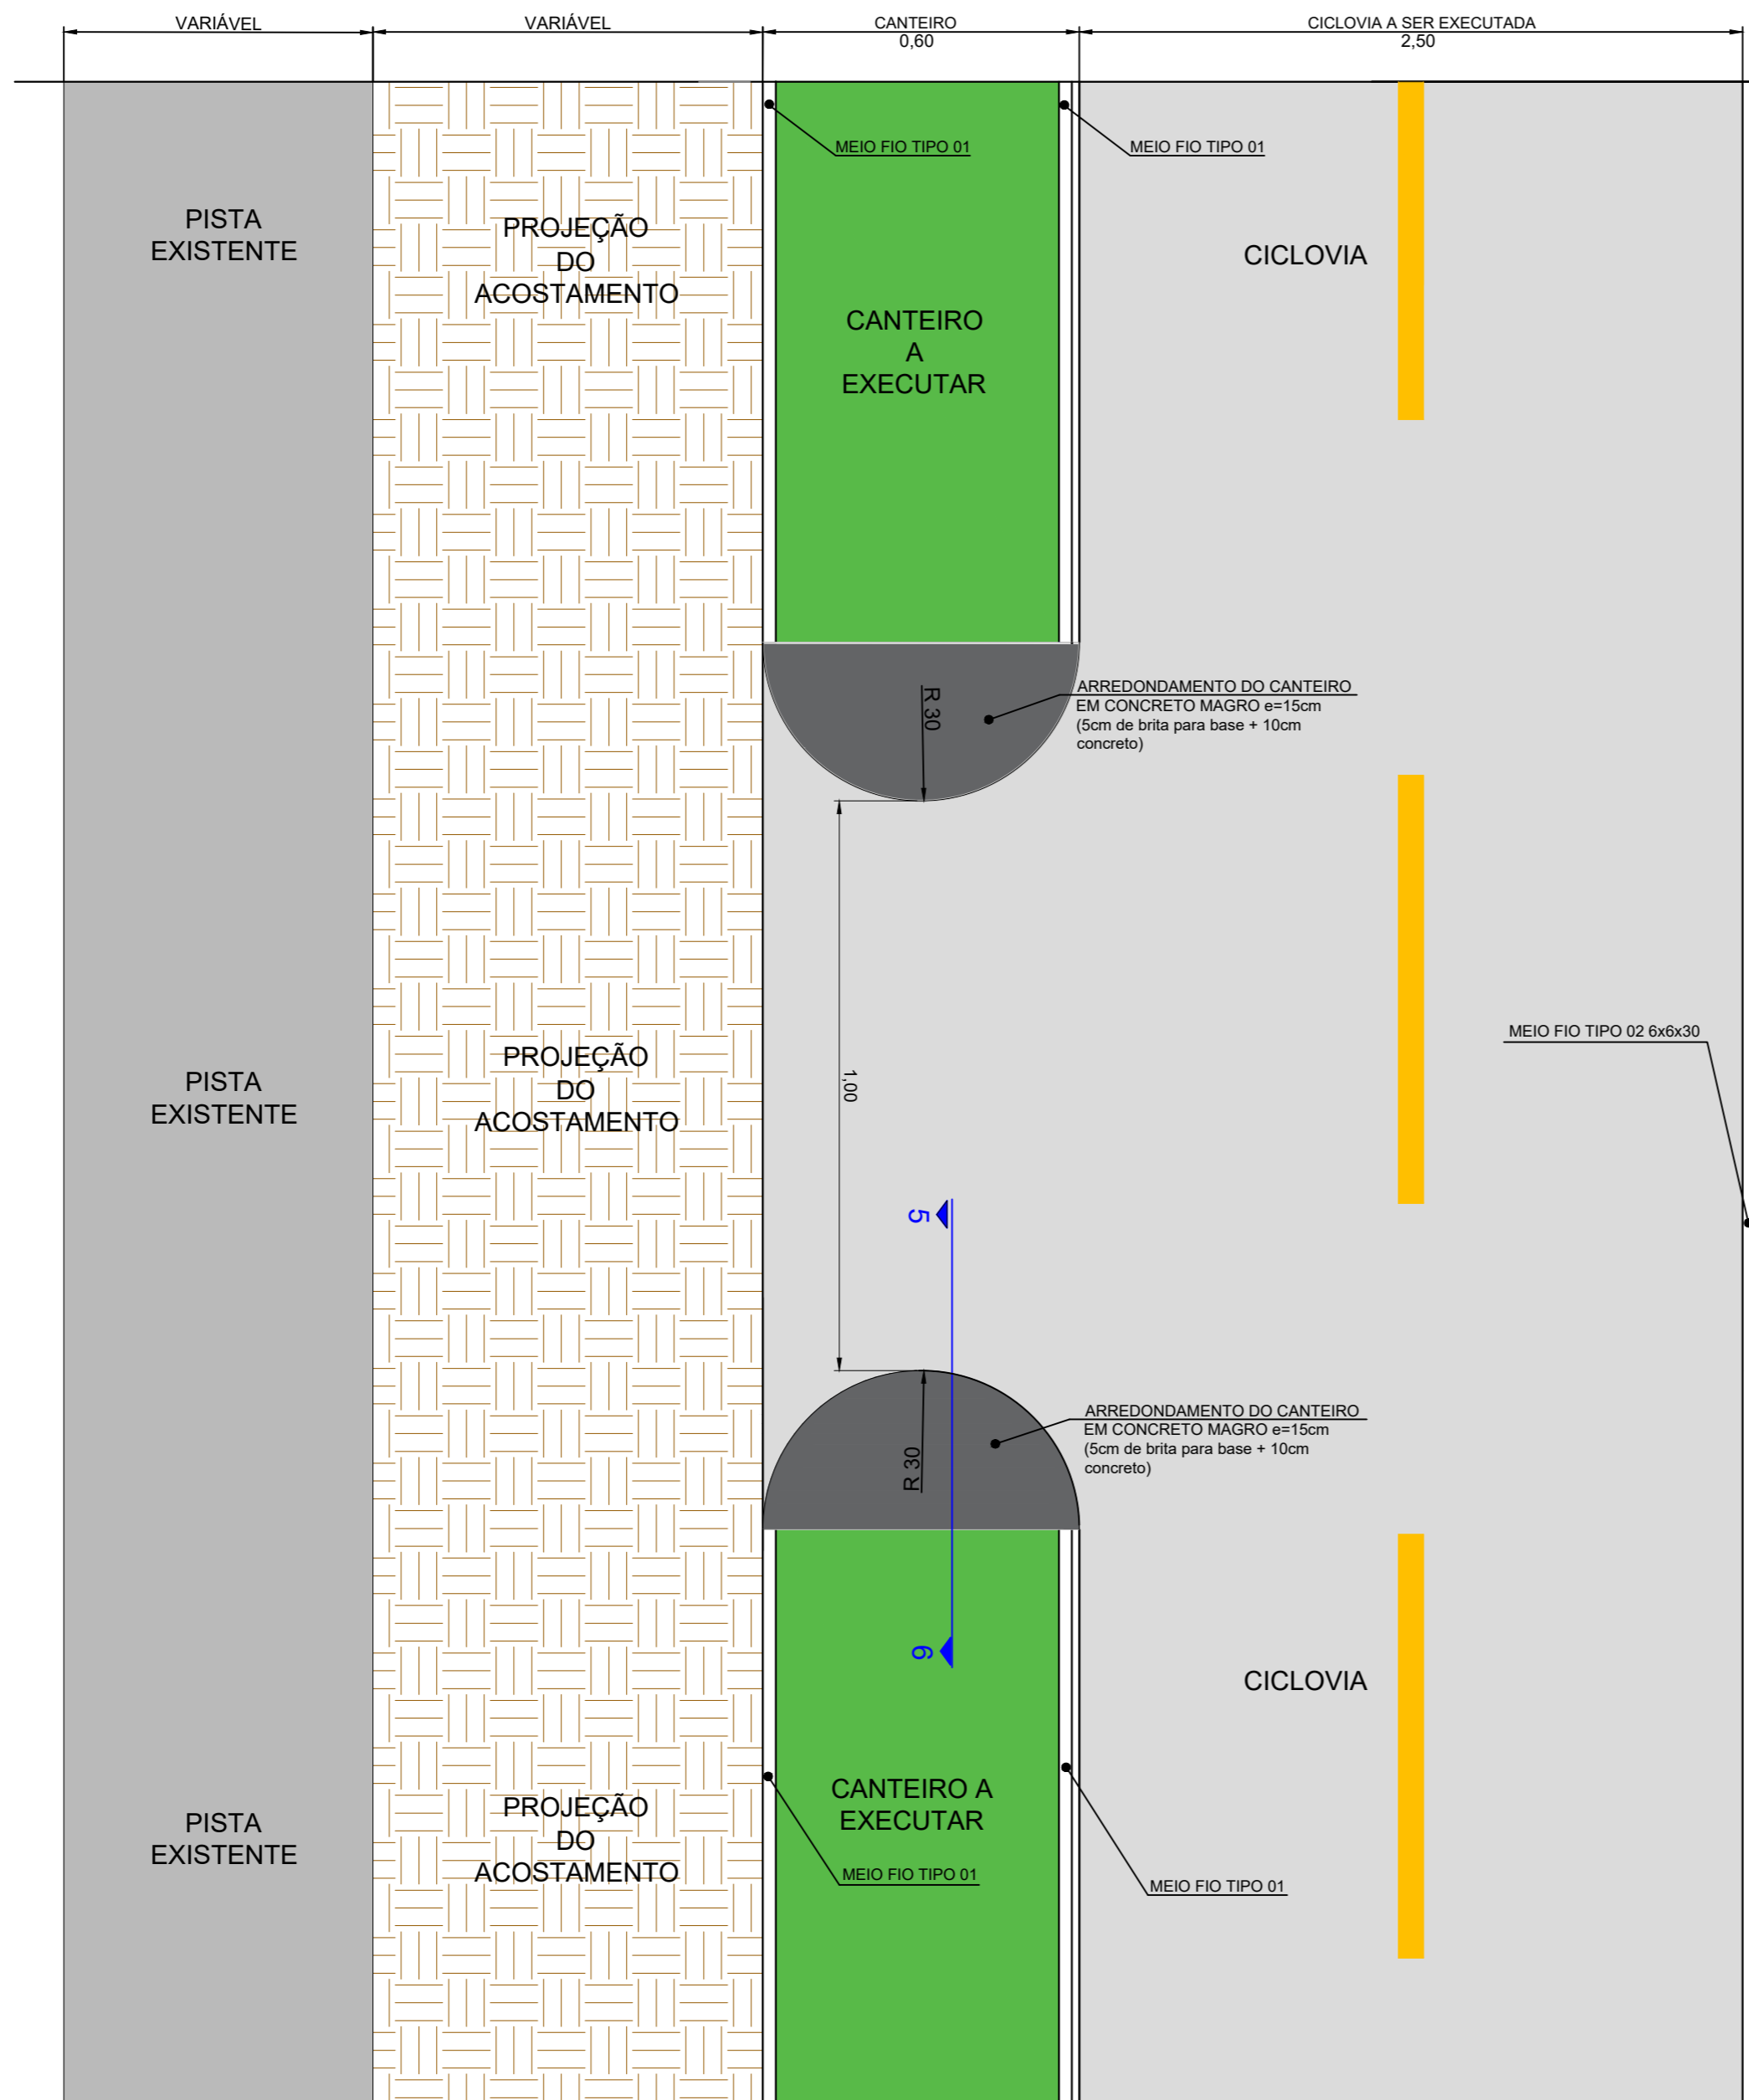

NOTAS:

- A PREFEITURA SE RESPONSABILIZA PELA APROVAÇÃO DO PROJETO COM EMISSÃO DO ALVARÁ E APRESENTAÇÃO DA DISPENSA OU LICENÇA AMBIENTAL PARA CADA PROJETO.
- HAVENDO NECESSIDADE DE SUPRESSÃO DE VEGETAÇÃO A PREFEITURA SE RESPONSABILIZA PELA APRESENTAÇÃO DOS DOCUMENTOS NECESSÁRIOS PARA PERMISSÃO DE CORTE.
- SOLICITAR O ARQUIVO DIGITAL PARA LOCAÇÃO DA OBRA COM ESTAÇÃO TOTAL.

CARIMBOS E APROVAÇÕES:

PROJETO - RESPONSÁVEL TÉCNICO:	EXECUÇÃO - RESPONSÁVEL TÉCNICO:	ASSINATURA - PROPRIETÁRIO (REPRESENTANTE):
RAFAEL GÜNTHER MÜLLER Engenheiro Civil - CREA/SC 127855-2		

REVISÃO	DATA	ALTERAÇÕES

PROJETO DE INFRAESTRUTURA URBANA



RUA: XV DE NOVEMBRO, N° 737
CEP: 89160-015 -CENTRO
RIO DO SUL/SC
FONE/FAX: (47) 3531-4242
E-mail: amavi@amavi.org.br
http://www.amavi.org.br

OBRA:	PROJETO DE PAVIMENTAÇÃO ASFÁLTICA, DRENAGEM PLUVIAL E SINALIZAÇÃO VIÁRIA DE CICLOVIA DA AVENIDA NEREU RAMOS											
PROPRIETÁRIO:	PREFEITURA MUNICIPAL DE TROMBUDO CENTRAL											
ENDEREÇO:	AVENIDA NEREU RAMOS - TROMBUDO CENTRAL/ SC											
CONTEÚDO:	DESENHO:	<table border="1"> <tr> <td>ÁREA DE PAVIMENTAÇÃO :</td> <td>1.541,33m²</td> </tr> <tr> <td>ÁREA DE CANTEIROS:</td> <td>228,25m²</td> </tr> <tr> <td>EXTENSÃO DA CICLOVIA:</td> <td>610,00m</td> </tr> <tr> <td>ESCALA:</td> <td>INDICADA</td> </tr> <tr> <td>DATA:</td> <td>23/08/2022</td> </tr> </table>	ÁREA DE PAVIMENTAÇÃO :	1.541,33m²	ÁREA DE CANTEIROS:	228,25m²	EXTENSÃO DA CICLOVIA:	610,00m	ESCALA:	INDICADA	DATA:	23/08/2022
ÁREA DE PAVIMENTAÇÃO :	1.541,33m²											
ÁREA DE CANTEIROS:	228,25m²											
EXTENSÃO DA CICLOVIA:	610,00m											
ESCALA:	INDICADA											
DATA:	23/08/2022											
DETALHE GENÉRICO CICLOVIA	STÉFANNY BIZ E VINICIUS BRIGNOLI DE SOUZA											
		FOLHA:										
		12/19										
TODOS OS DIREITOS RESERVADOS. PROIBIDA A REPRODUÇÃO PARCIAL OU TOTAL. DESENHO VÁLIDO SOMENTE ASSINADO PELO RESPONSÁVEL DO PROJETO.												